



RAMPA DE ACCESO 2
PLANTA
Esc. 1:25

ACCESO MARGEN DERECHA

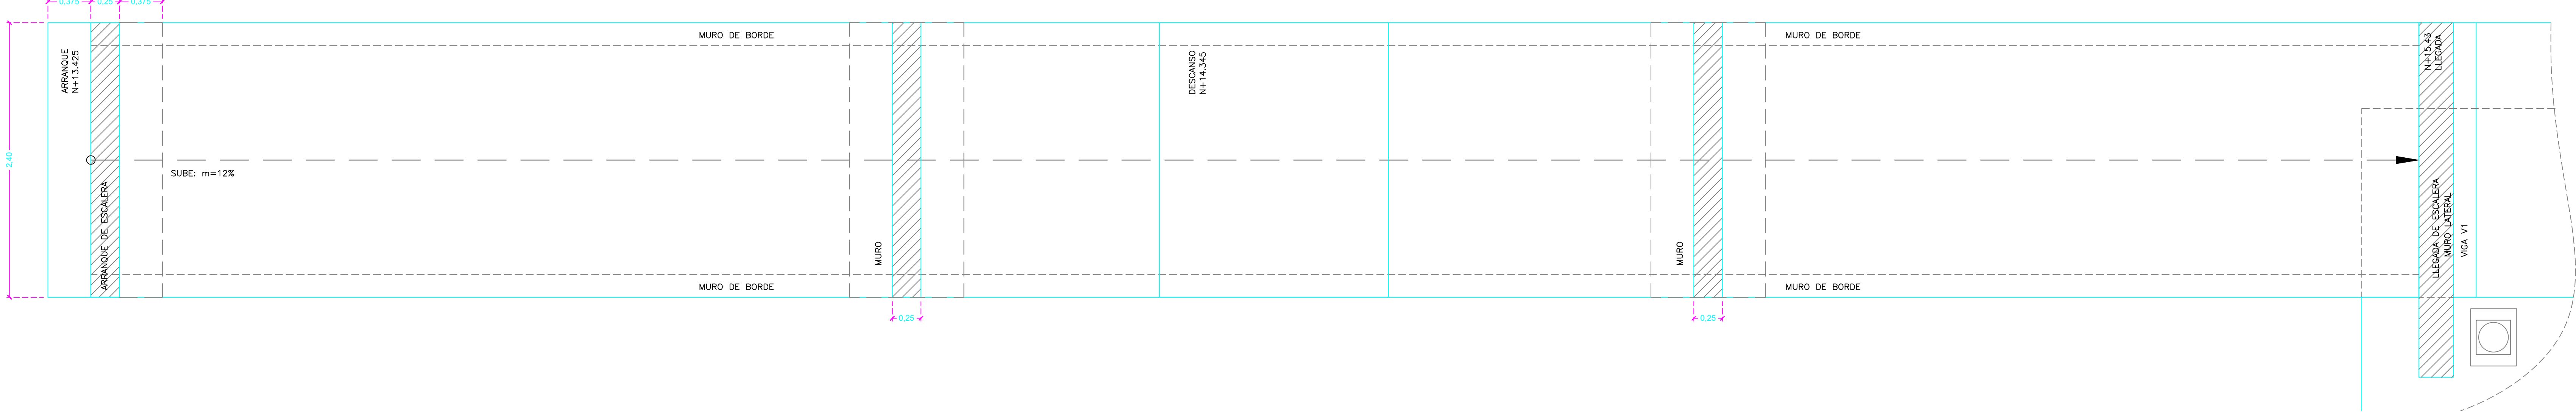


RAMPA DE ACCESO 2
ELEVACION LATERAL
Esc. 1:25

ACCESO MARGEN DERECHA

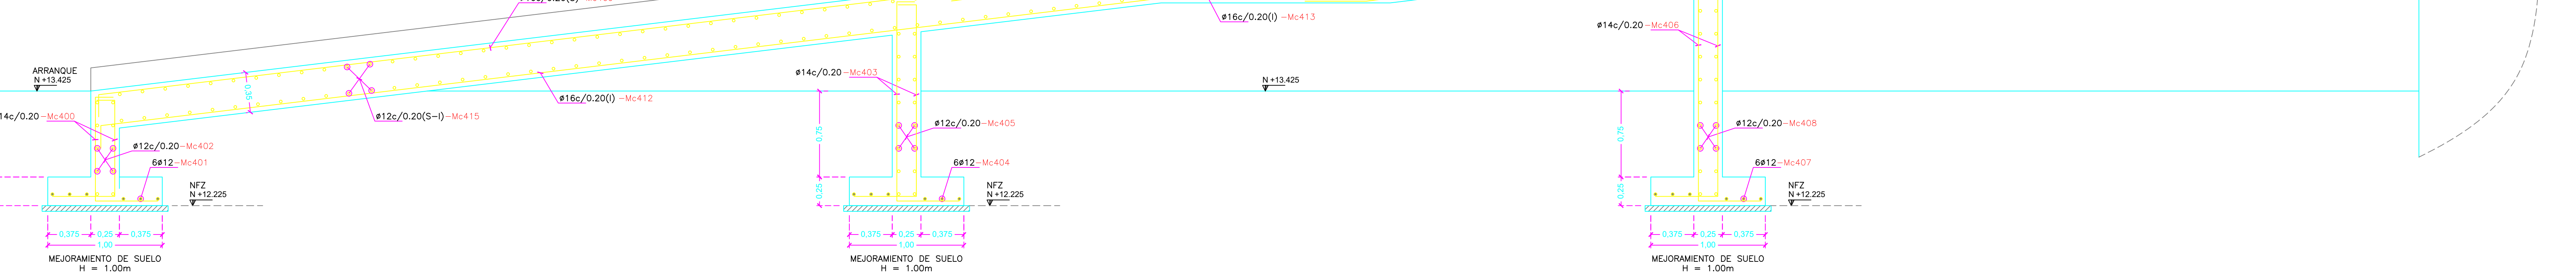


ESCALINATA
PLANTA
Esc. 1:25

ACCESO MARGEN DERECHA - MARGEN IZQUIERDA

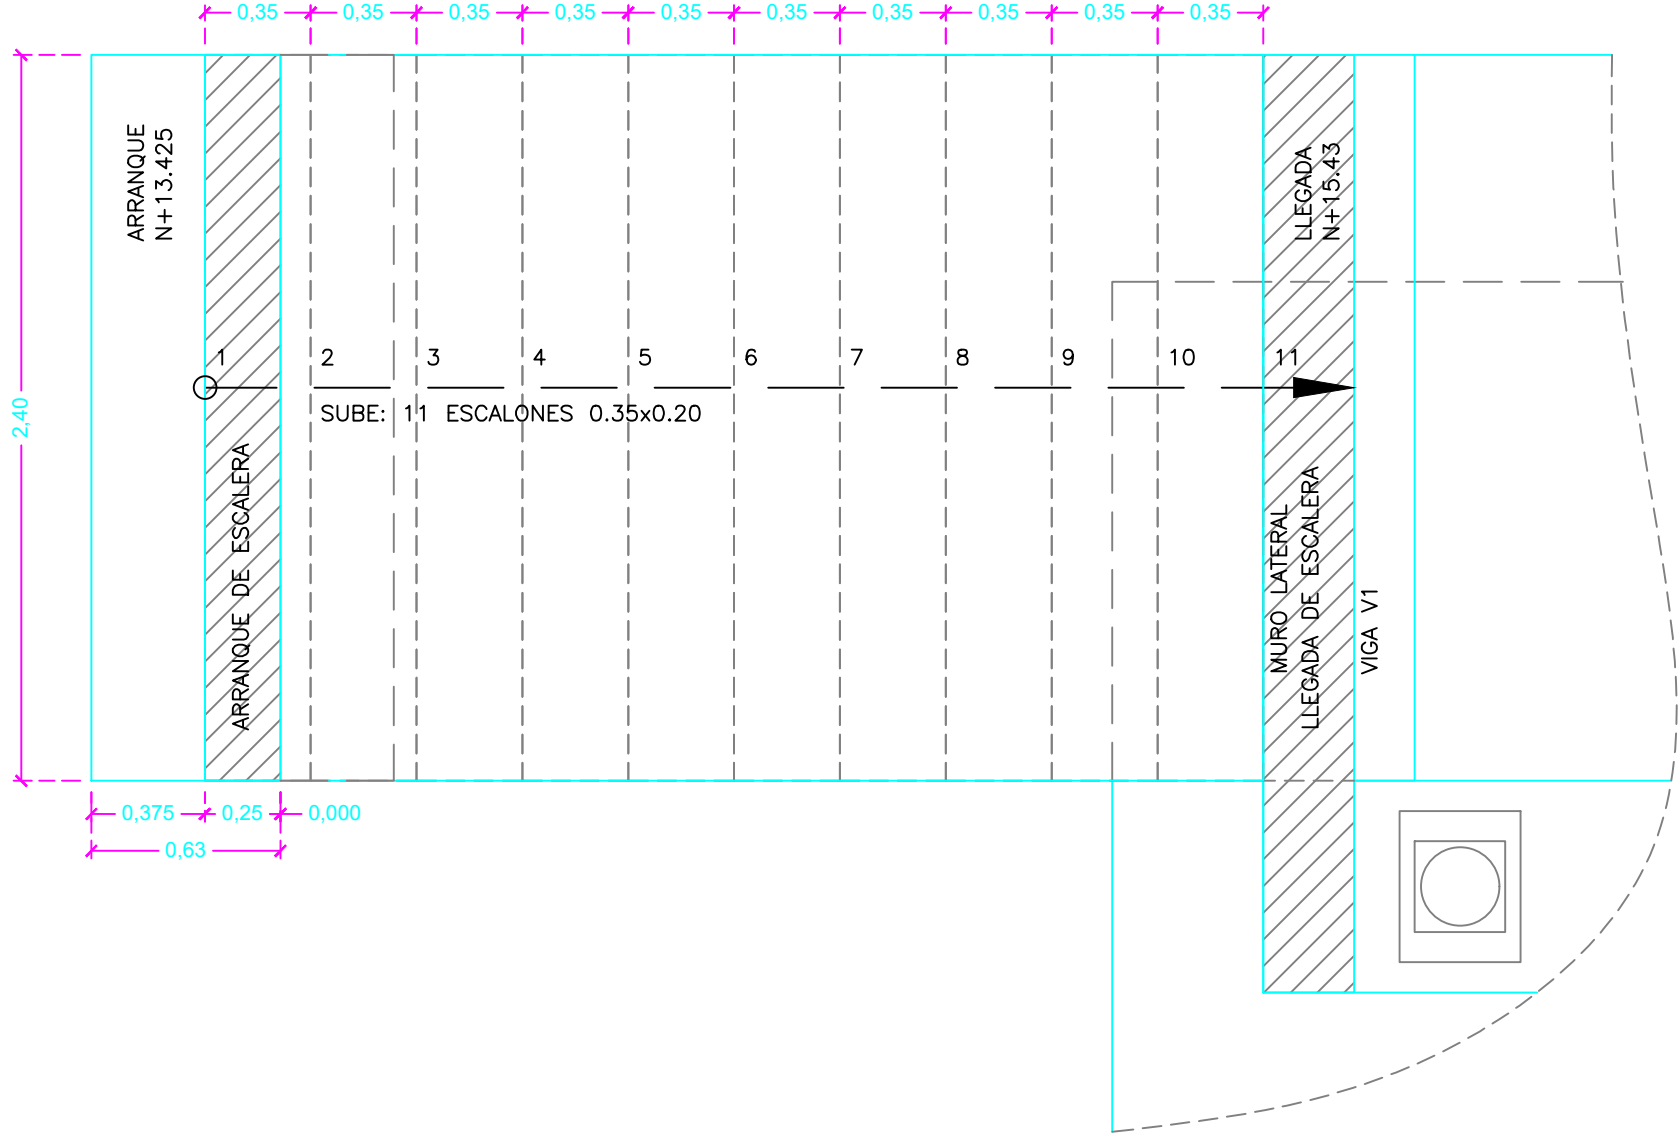


ESCALINATA
ELEVACION LATERAL
Esc. 1:25

ACCESO MARGEN DERECHA - MARGEN IZQUIERDA

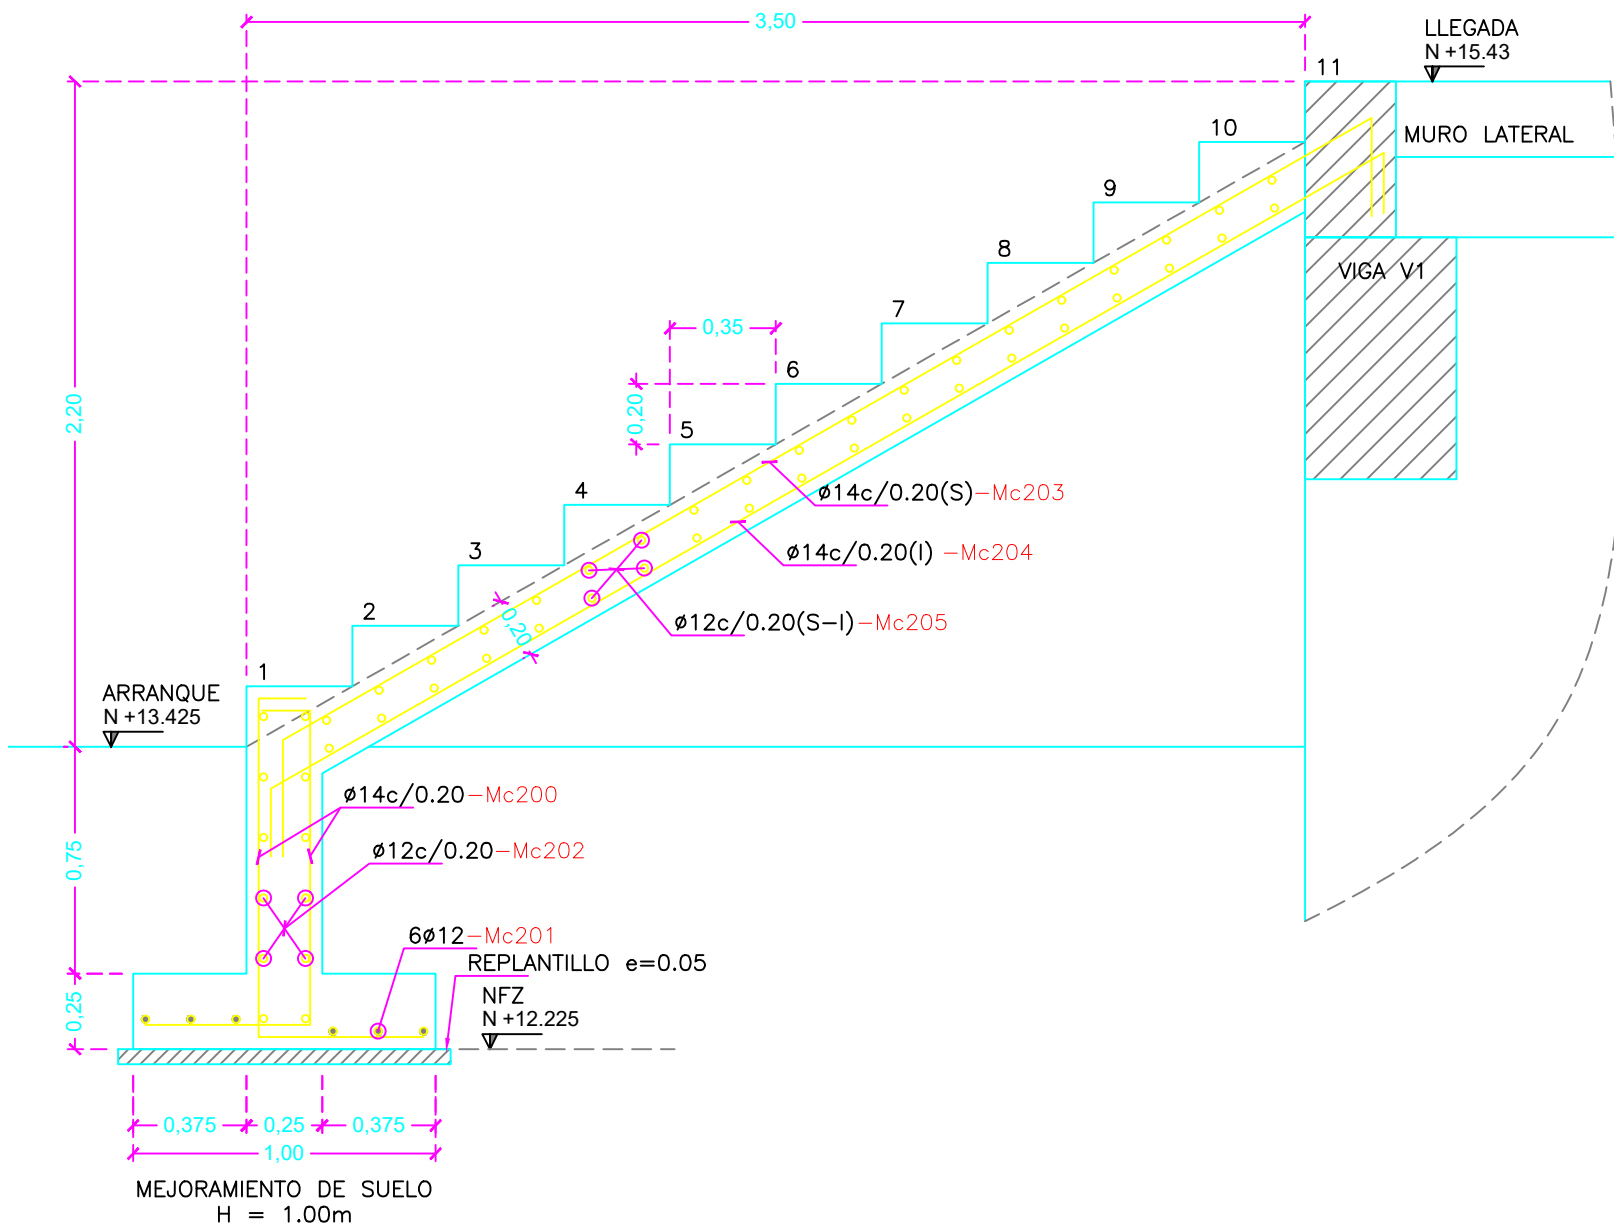

RAMPA DE ACCESO
SECCION
Esc. 1:25

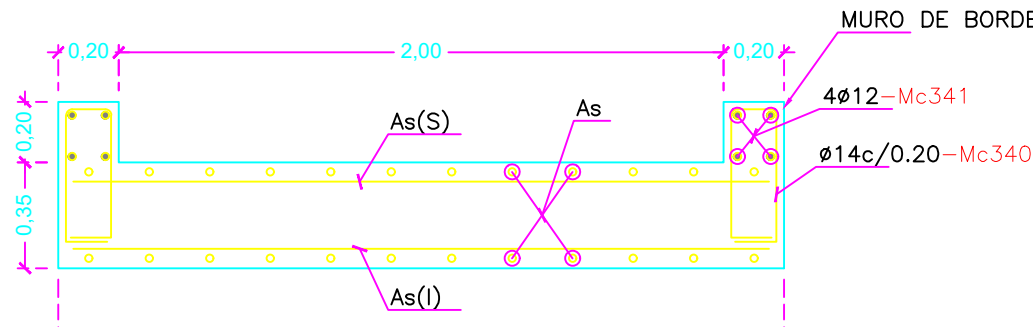

ESPECIFICACIONES TÉCNICAS		UNIDADES	
HORMIGÓN PILAS:	350 Kg/cm²	DIMENSIONES:	metros (m)
HORMIGÓN ACCESOS:	300 Kg/cm²	COTAS:	metros (m)
HORMIGÓN REPLANTILLOS:	180 Kg/cm²	DIÁMETROS:	milímetros (mm)
HORMIGÓN TABLERO:	240 Kg/cm²		
ACERO DE REFUERZO:	4200 Kg/cm²		


CONTRATO:

No. S-CON-103-2022-X-0

PROYECTO:

ESTUDIOS Y DISEÑOS DEFINITIVOS
PARA LA CONSTRUCCIÓN DE UN
PUENTE PEATONAL SOBRE EL RÍO
CHIMBO, EN LOS SECTORES CONE -
CHOBO, DE LOS CANTONES
YAGUACHI Y MILAGRO DE LA
PROVINCIA DEL GUAYAS

UBICACIÓN:

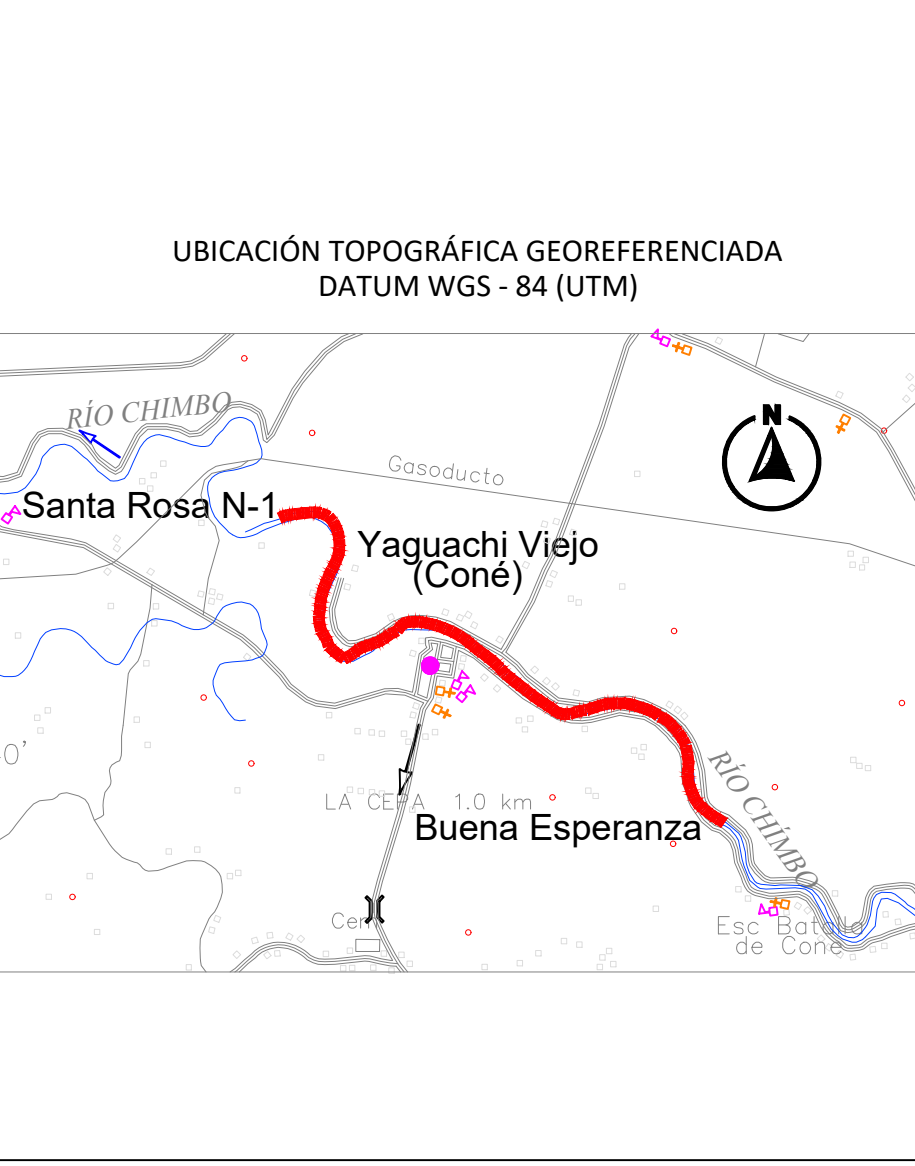

PREPARADO PARA:

GOBIERNO PROVINCIAL DEL
GUAYAS

PREPARADO POR:

ING. HUMBERTO PENDOLA P.

ELABORADO:

ING. LUIS VILLAVICENCIO CAVERO
TÉCNICO EN DISEÑO ESTRUCTURAL

REVISADO:

ING. HUMBERTO PENDOLA PENDOLA
DIRECTOR DEL PROYECTO

APROBADO:

ING. MELANIE ÁLVAREZ ALVARADO
ADMINISTRADORA DEL CONTRATO

CONTIENE:

RAMPA DE ACCESO 2 - MARGEN DERECHA
ESCALINATA

DIBUJO:

LVC

ACOTACIÓN:

METROS

ESCALA:

INDICADA

FECHA:

FEBRERO/2023

FORMATO:

MITOP

LAMINA:

P4