

**SIMBOLOGIA**


ELE	CURVA C1m
BORDE DE VIA EXISTENTE	CURVA C5m
PERFIL DE TERRENO ELE	ABISADO
ALCANTARILLO EXISTENTE	CASAROSOSCOSABARRAS
CERRAMIENTO DE ALAMBRE	NORTE PLANTA
BORDILLO EXISTENTE	PLANTO REFERENCIAL - HEDR
CERRAMIENTO DE CASA	POSTE HORASION
CANAL DE RIO EXISTENTE	POSTE METALICO
ARBOLES ESPECIES VARIAS	CAJA
PALMERAS	POZO

**REFERENCIAS Y BMS**

Punto #	Cota	Norte	Este	Descripción
1	12.331	9780395.241	650464.371	H-01
2	12.406	9760367.032	650502.131	H-02
991	13.197	9760573.426	650277.141	BM-01

PLANTA GENERAL  
K0+000.00 - K1+000.00  
ESCALA: H=1:1000

AcMapGridSystemEntity (AcMapGridSystem)

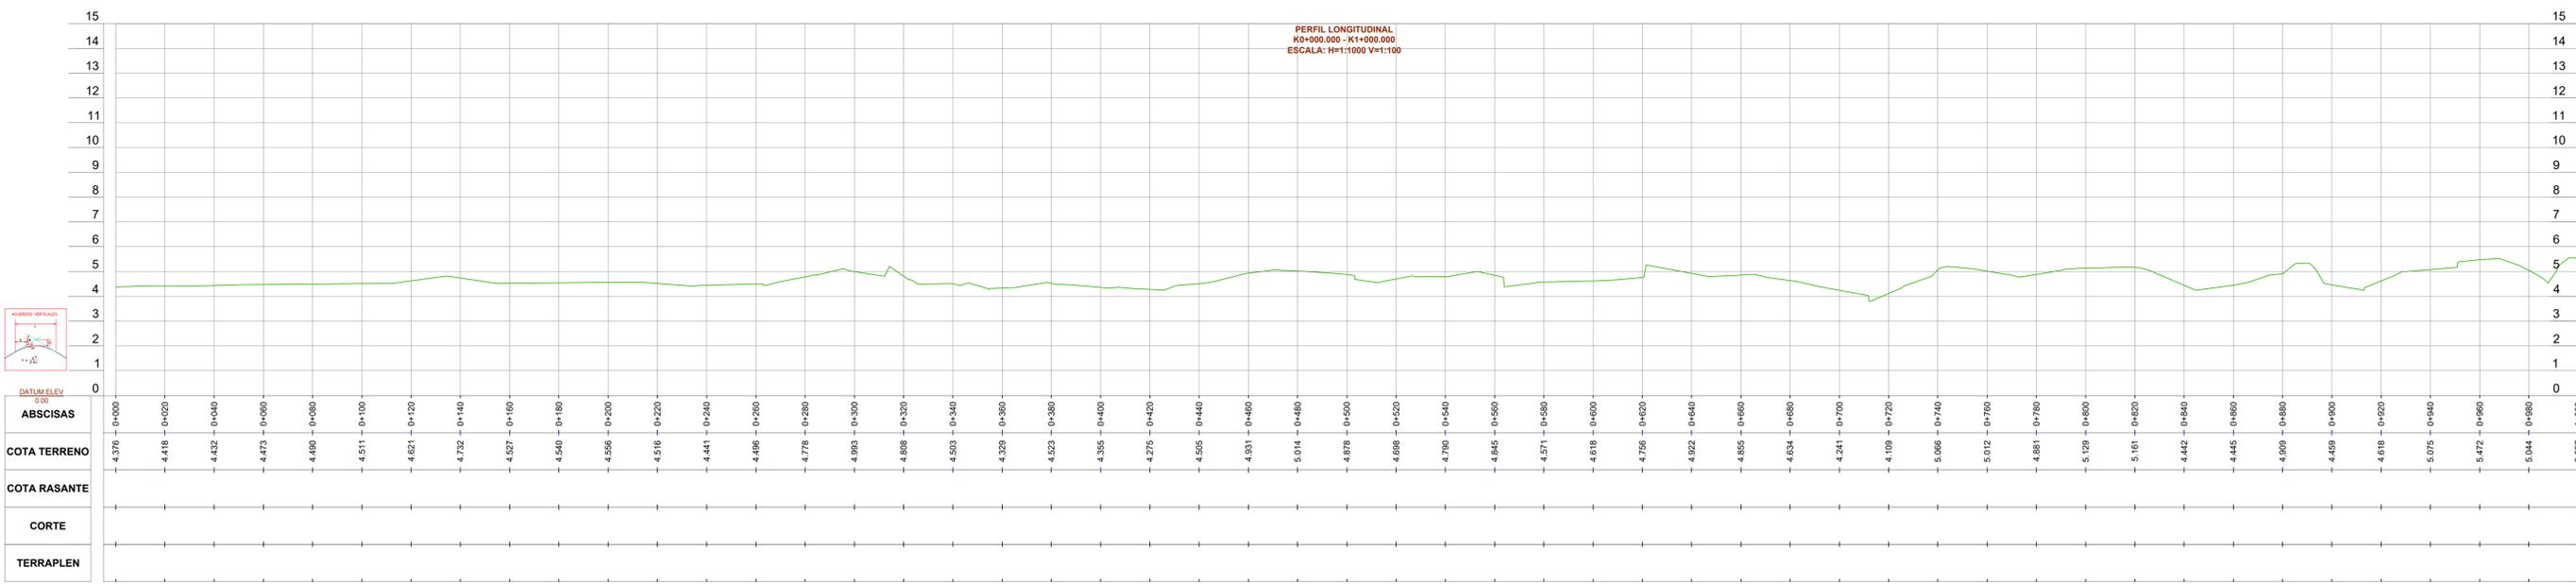


PERFIL LONGITUDINAL  
K0+000.000 - K1+000.000  
ESCALA: H=1:1000 V=1:100



ABSCISAS	COTA TERRENO	COTA RASANTE	CORTE	TERRAPLEN
0+000	4.376			
0+020	4.418			
0+040	4.432			
0+060	4.473			
0+080	4.490			
0+100	4.511			
0+120	4.621			
0+140	4.732			
0+160	4.627			
0+180	4.540			
0+200	4.556			
0+220	4.516			
0+240	4.441			
0+260	4.486			
0+280	4.778			
0+300	4.993			
0+320	4.808			
0+340	4.503			
0+360	4.329			
0+380	4.523			
0+400	4.355			
0+420	4.275			
0+440	4.505			
0+460	4.931			
0+480	5.014			
0+500	4.878			
0+520	4.698			
0+540	4.790			
0+560	4.845			
0+580	4.571			
0+600	4.618			
0+620	4.756			
0+640	4.922			
0+660	4.855			
0+680	4.634			
0+700	4.241			
0+720	4.109			
0+740	5.066			
0+760	5.012			
0+780	4.881			
0+800	5.129			
0+820	5.161			
0+840	4.442			
0+860	4.445			
0+880	4.909			
0+900	4.459			
0+920	4.618			
0+940	5.075			
0+960	5.472			
0+980	5.044			
1+000	5.527			

CONTRATO:  
No. S-CON-103-2022-X-0

PROYECTO:  
ESTUDIOS Y DISEÑOS DEFINITIVOS  
PARA LA CONSTRUCCIÓN DE UN  
PUENTE PEATONAL SOBRE EL RÍO  
CHIMBO, EN LOS SECTORES CONE -  
CHOBO, DE LOS CANTONES  
YAGUACHI Y MILAGRO DE LA  
PROVINCIA DEL GUAYAS

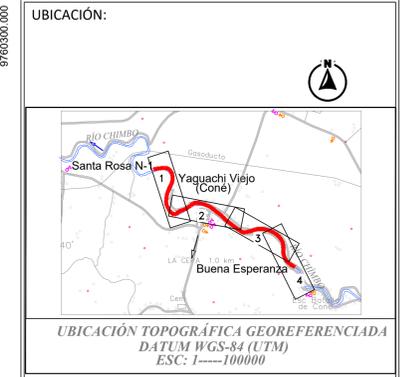

PREPARADO PARA:  
GOBIERNO PROVINCIAL DEL  
GUAYAS

PREPARADO POR:  
ING. HUMBERTO PENDOLA P.

ELABORADO:  
SR. JAIME FRANCO BAQUERIZO  
TOPOGRAFO

REVISADO:  
ING. HUMBERTO PENDOLA  
CONSULTOR DEL CONTRATO  
No. S-CON-103-2022-X-0

APROBADO:  
ING. MELANIE ÁLVAREZ ALVARADO  
ADMINISTRADORA DEL CONTRATO

CONTIENE:  
LEVANTAMIENTO TOPOGRÁFICO  
PLANTA Y PERFIL  
DESDE 0+000 HASTA 1+000

DIBUJO:  
J.R.F.B.

ACOTACIÓN:  
METROS

FECHA:  
DICIEMBRE/2022

ESCALA:  
INDICADA

FORMATO:  
MTOP

LAMINA:  
1/4