

SIMBOLOGIA


—	IEE	—	CURVA C5m
—	BORDE DE VIA EXISTENTE	—	CURVA C5m
—	PERFIL DE TERRENO I-E	—	0+000
—	ALCIANT O DUCTO EXISTENTE	—	ABSCISADO
—	CERRAMIENTO DE ALAMBRE	—	CASAHOSCOS/CABARRAS
—	BORDILLO EXISTENTE	—	NORTE PLANTA
—	CERRAMIENTO DE CARRA	—	PUNTO REFERENCIA - HTOS
—	CANAL O RIO EXISTENTE	—	POSTE HORMIGON
—	ARBOLES ESPECIES VARIAS	—	POSTE METALICO
—	PALMERAS	—	CAJA
—		—	POZO

REFERENCIAS Y BMs

Punto #	Cota	Norte	Este	Descripción
1	12.331	9760395.241	650464.371	H-01
2	12.406	9760367.032	650502.131	H-02
991	13.197	9760573.426	650277.141	BM-01


PLANTA GENERAL
K2+000.00 - K3+000.00
ESCALA: H=1:1000

AcDbZombieEntity (ObjectDBX Classes)

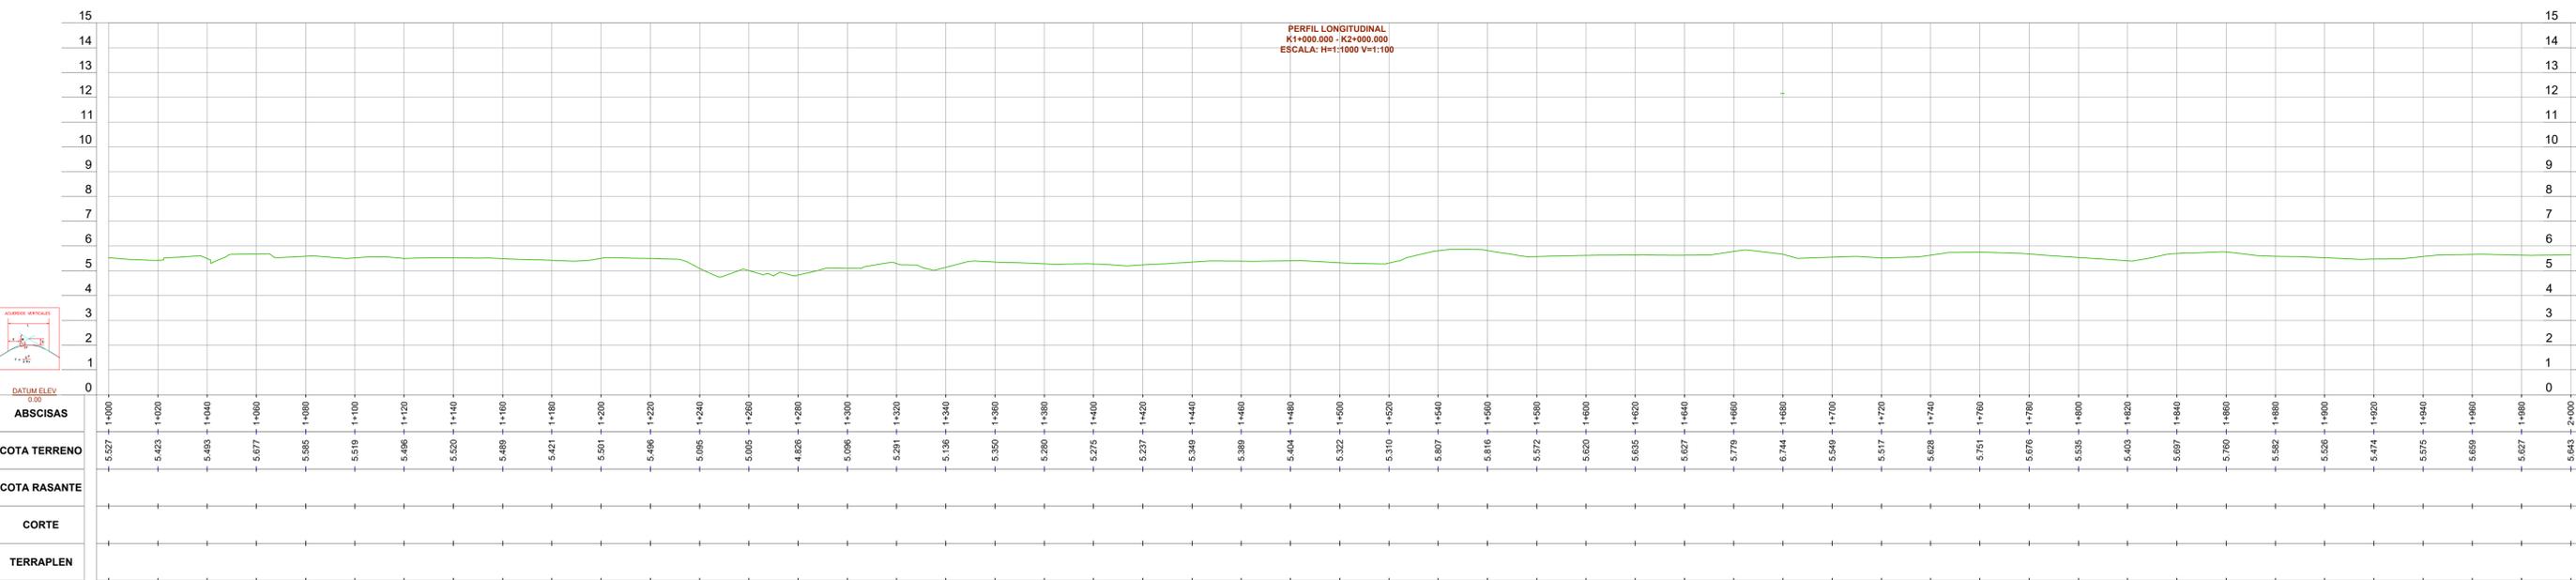

CONTRATO:
No. S-CON-103-2022-X-0

PROYECTO:
ESTUDIOS Y DISEÑOS DEFINITIVOS
PARA LA CONSTRUCCIÓN DE UN
PUENTE PEATONAL SOBRE EL RÍO
CHIMBO, EN LOS SECTORES CONE -
CHOBO, DE LOS CANTONES
YAGUACHI Y MILAGRO DE LA
PROVINCIA DEL GUAYAS

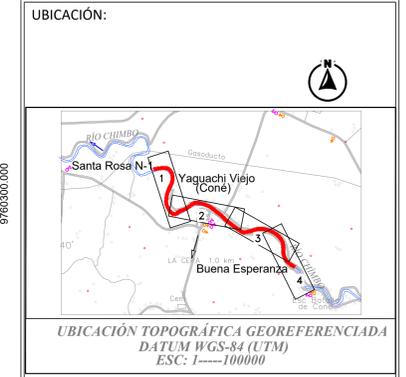

PREPARADO PARA:
GOBIERNO PROVINCIAL DEL
GUAYAS

PREPARADO POR:
ING. HUMBERTO PENDOLA P.

ELABORADO:
SR. JAIME FRANCO BAQUERIZO
TOPOGRAFO

REVISADO:
ING. HUMBERTO PENDOLA
CONSULTOR DEL CONTRATO
No. S-CON-103-2022-X-0

APROBADO:
ING. MELANIE ÁLVAREZ ALVARADO
ADMINISTRADORA DEL CONTRATO

CONTIENE:
LEVANTAMIENTO TOPOGRÁFICO
PLANTA Y PERFIL
DESDE 1+000 HASTA 2+000

DIBUJO:
J.R.F.B.

ACOTACIÓN:
METROS

ESCALA:
INDICADA

FECHA:
DICIEMBRE/2022

FORMATO:
MTOP

LAMINA:
2/4