

**REFERENCIAS Y BMs**

Punto #	Cota	Norte	Este	Descripción
1	12.331	9760395.241	650464.371	H-01
2	12.406	9760367.032	650502.131	H-02
991	13.197	9760573.426	650277.141	BM-01

**SIMBOLOGIA**


E.E	CURVA C10m
BORDE DE VIA EXISTENTE	CURVA C5m
PERFIL DE TERRENO E/E	ABSCISADO
ALCANT. O DUCTO EXISTENTE	CASARIOS/COSCABAÑAS
CERRAMIENTO DE ALAMBRE	NORTE PLANTA
BORDELO EXISTENTE	PUNTO REFERENCIA - HITOS
CERRAMIENTO DE CAÑA	POSTE HORMIGON
CANAL O RIO EXISTENTE	POSTE METALICO
ARBOL ESPECIES VARIAS	CAJA
PALMERAS	POZO

PLANTA GENERAL  
K2+000.00 - K3+000.00  
ESCALA: H=1:1000


AcMapGridSystemEntity (AcMapGridSystem)

CONTRATO:  
No. S-CON-103-2022-X-0

PROYECTO:  
ESTUDIOS Y DISEÑOS DEFINITIVOS  
PARA LA CONSTRUCCIÓN DE UN  
PUENTE PEATONAL SOBRE EL RÍO  
CHIMBO, EN LOS SECTORES CONE -  
CHOBO, DE LOS CANTONES  
YAGUACHI Y MILAGRO DE LA  
PROVINCIA DEL GUAYAS

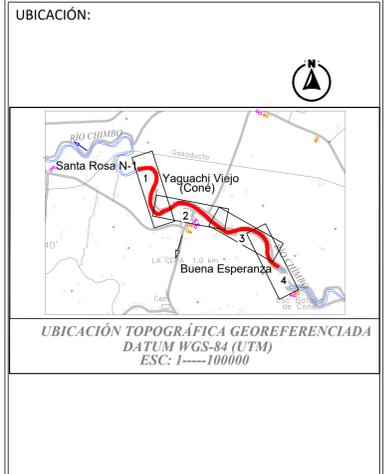

PREPARADO PARA: GOBIERNO PROVINCIAL DEL GUAYAS  
PREPARADO POR: ING. HUMBERTO PENDOLA P.

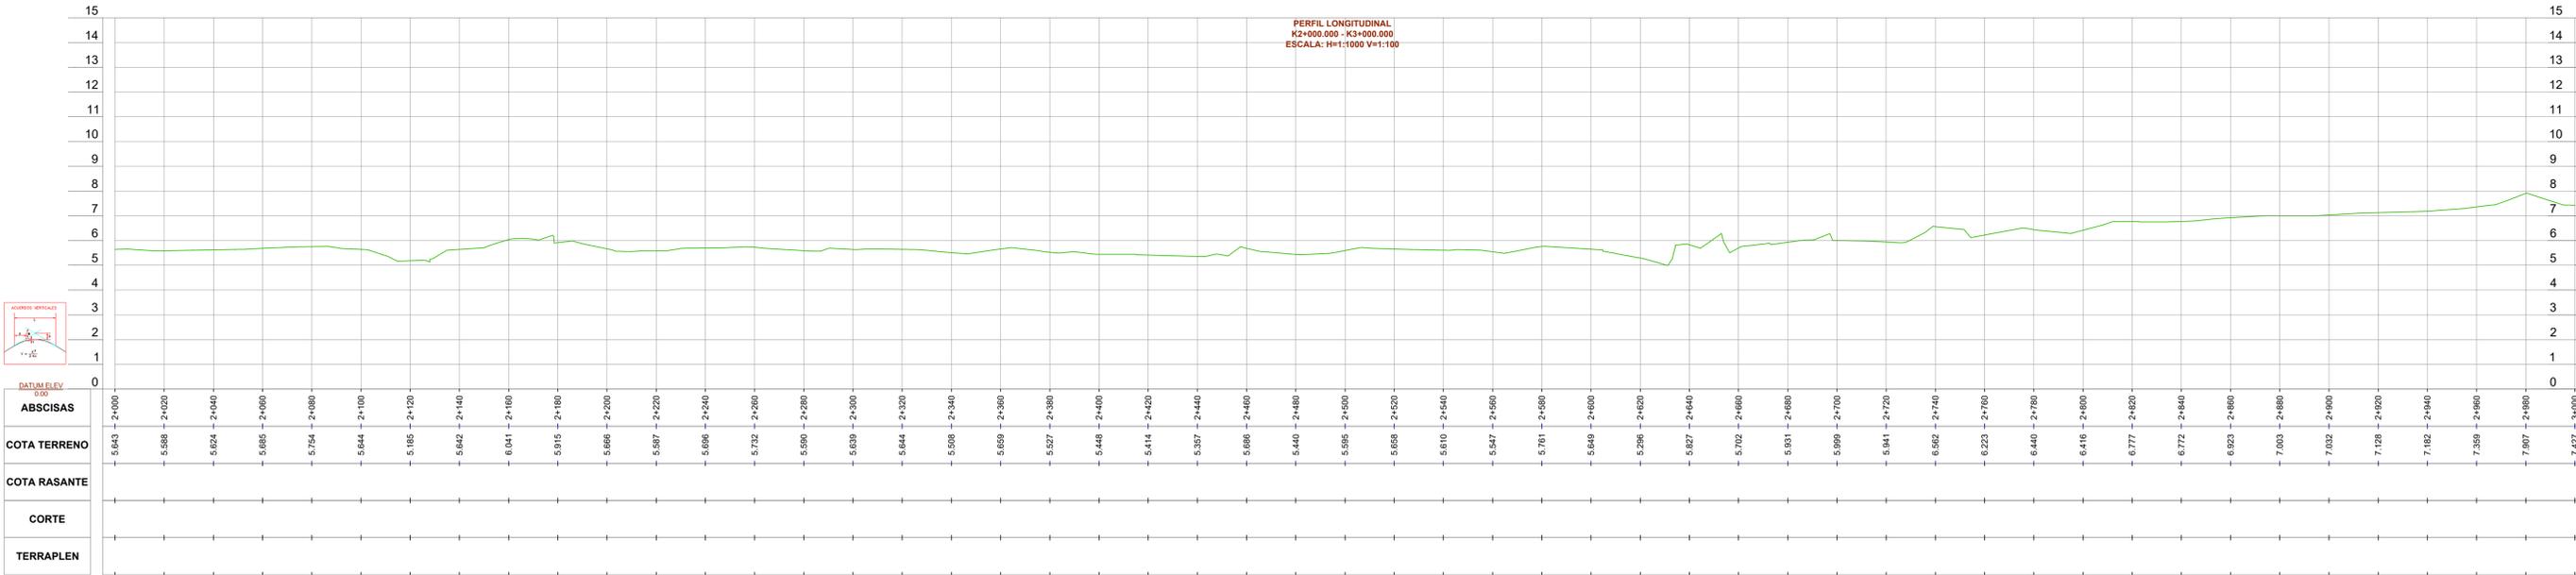

ELABORADO: SR. JAIME FRANCO BAQUERIZO TOPOGRAFO

REVISADO: ING. HUMBERTO PENDOLA CONSULTOR DEL CONTRATO No. S-CON-103-2022-X-0

APROBADO: ING. MELANIE ÁLVAREZ ALVARADO ADMINISTRADORA DEL CONTRATO

CONTIENE:  
LEVANTAMIENTO TOPOGRÁFICO  
PLANTA Y PERFIL  
DESDE 2+000 HASTA 3+000

DIBUJO: J.R.F.B. LAMINA: 3/4

ACOTACIÓN: METROS FECHA: DICIEMBRE/2022

ESCALA: INDICADA FORMATO: MTOP

NOMBRE\_ARCHIVO