

SIMBOLOGIA

	POSTE DE LUZ		CASAS/COSCOMBARRAS
	TENSOR DE POSTE		REFERENCIA- HITOS
	LAMPARAS		POSTES
	TENDIDO ELECTRICO		
	POSTE RELENCADO		
	TRANSFORMADOR		
	SECCIONADOR		

GOBIERNO PROVINCIAL DEL GUAYAS
 Dirección Provincial de Estudios y Proyectos




CONTRATO: ESTUDIO Y DISEÑO DEFINITIVO DE LA VIA SAN ANTONIO - SAN MIGUEL DE LOS CANTONES GUAYAQUIL Y PLAYAS DE LA PROVINCIA DEL GUAYAS* CONTRATO No. S-CON-61-2022-X-0

DISEÑO ELECTRICO - PLANTA Y DETALLES DESDE 0+000-1+000

PROFESOR: MSC. SUSANA GONZALEZ
 ADMINISTRACION 2019 - 2023
 CANTON PLAYAS


ELABORADO: ING. GABRIEL SOLANA
 INGENIERO ELECTRICISTA
 REVISADO: ING. VIKTOR TORRES BERNARDI
 SUPERVISOR DEL DISEÑO
 APROBADO: ING. JORGE CARRILLO
 ADMINISTRADOR DEL CONTRATO

INDICADAS: FECHA: DICIEMBRE/2022
 LAMINA: 1/8

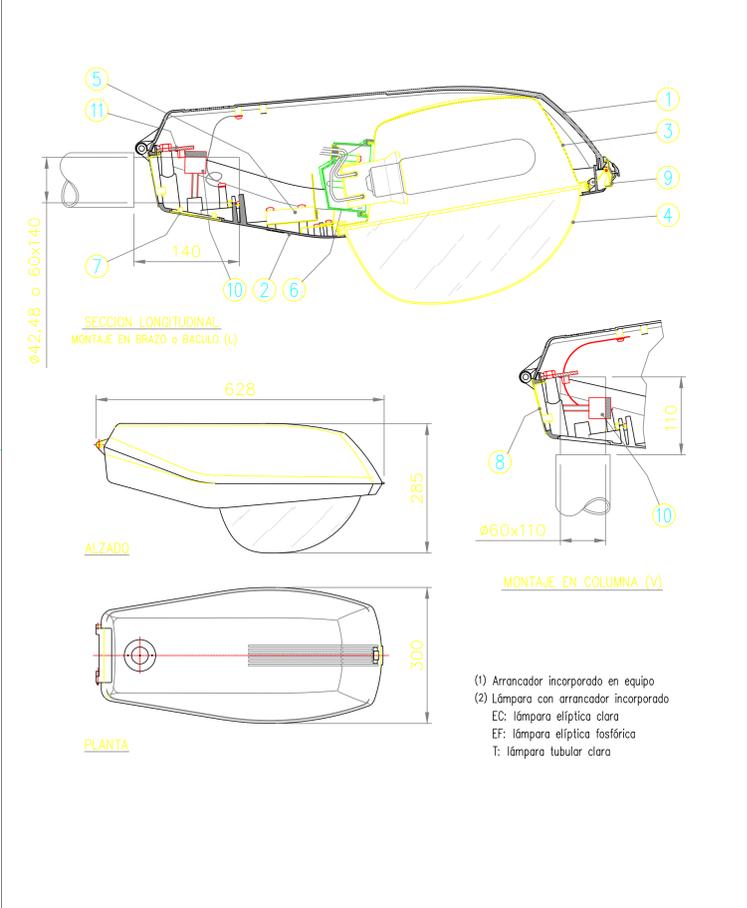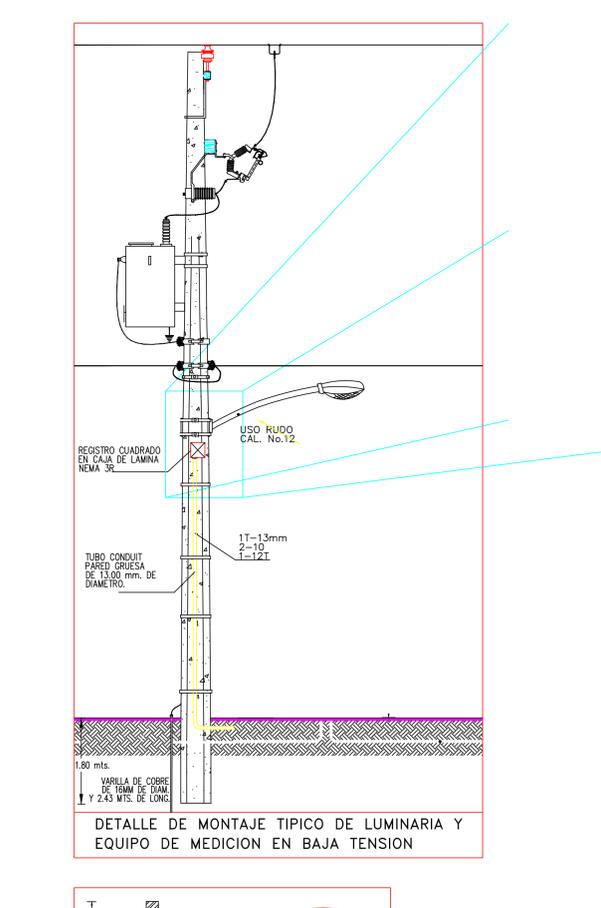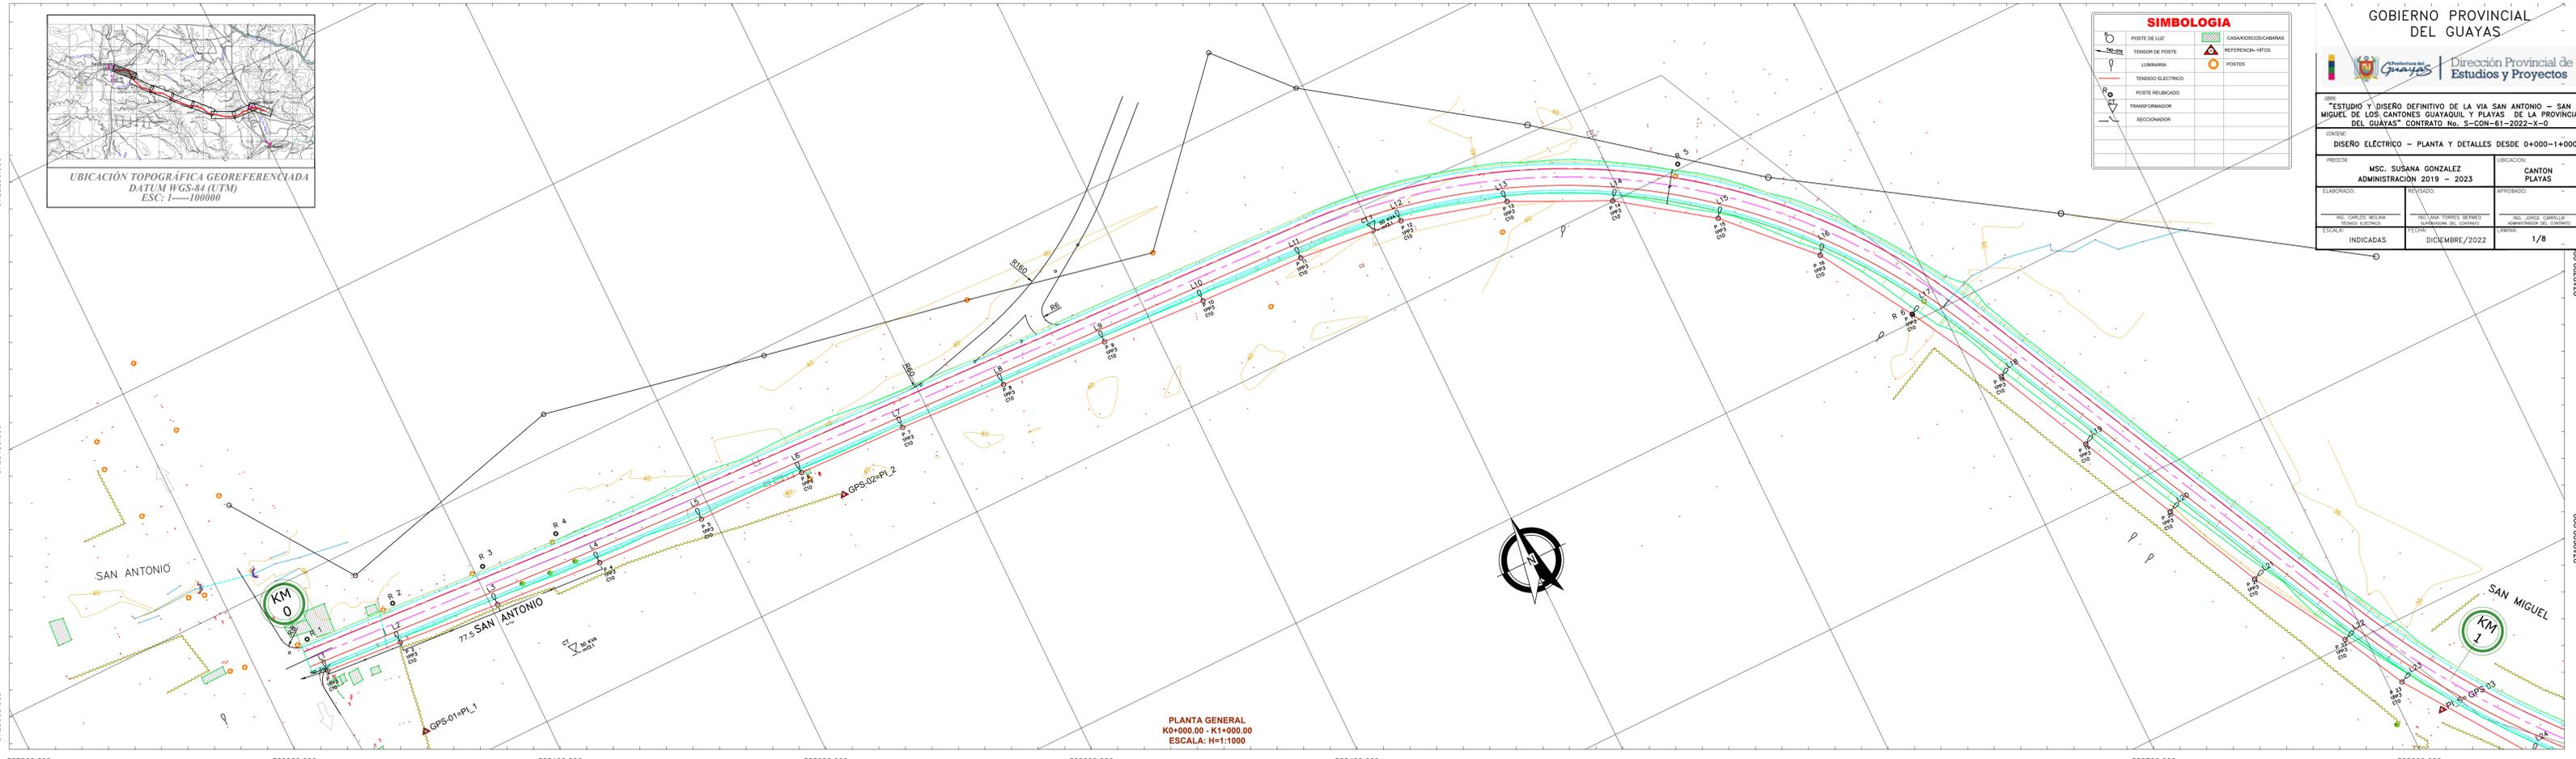

MARCA	DENOMINACION	MATERIAL
11	TOPE MONTAJE POST-TOP	Fe, CINCADO
10	BRIDA FIJACION	Fe, CINCADO
9	DISPOSITIVO CIERRE TAPA	Al, FUND. INYECTADA
8	TAPA BACULO	POLIAMIDA
7	TAPA POST-TOP	POLIAMIDA
6	CUBILETE PORTALAMPARA	Al, FUND. INYECTADA
5	PLACA EQUIPO AUXILIAR	Fe, CHAPA GALVANIZADA
4	CUBETA DE CIERRE	METACRILATO
3	REFLECTOR	Al, CHAPA EMBUTICION
2	ARMADURA	Al, FUND. INYECTADA
1	TAPA	POLIPROPILENO

TIPO	EQUIPO (W)
STR-154/C E27	Vm 125 Vm 125 2N Vsop 70 EF/T (1) Vsop 70 EF (2) Vsop 70 2N EF/T (1) Vsop 70 2N EF (2) Vmh 100 EC
STR-154/C E40	Vsop 100 EF/T Vsop 100 2N EF/T Vsop 150 T Vsop 150 2N T Vmh 150 T

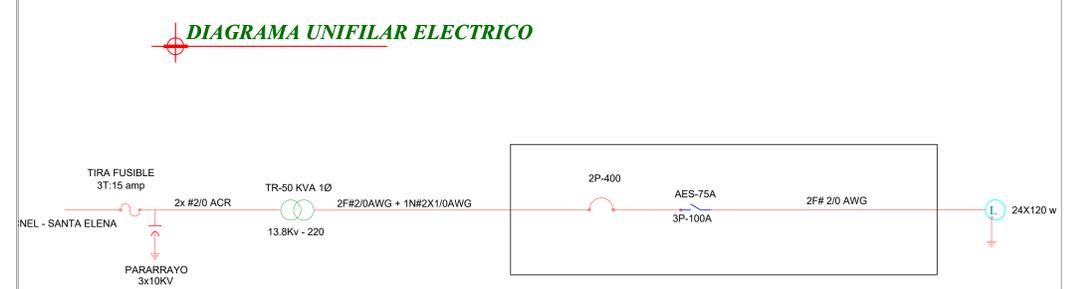

- (1) Arrancador incorporado en equipo
- (2) Lámpara con arrancador incorporado
- EC: lámpara elíptica clara
- EF: lámpara elíptica fosfórica
- T: lámpara tubular clara