

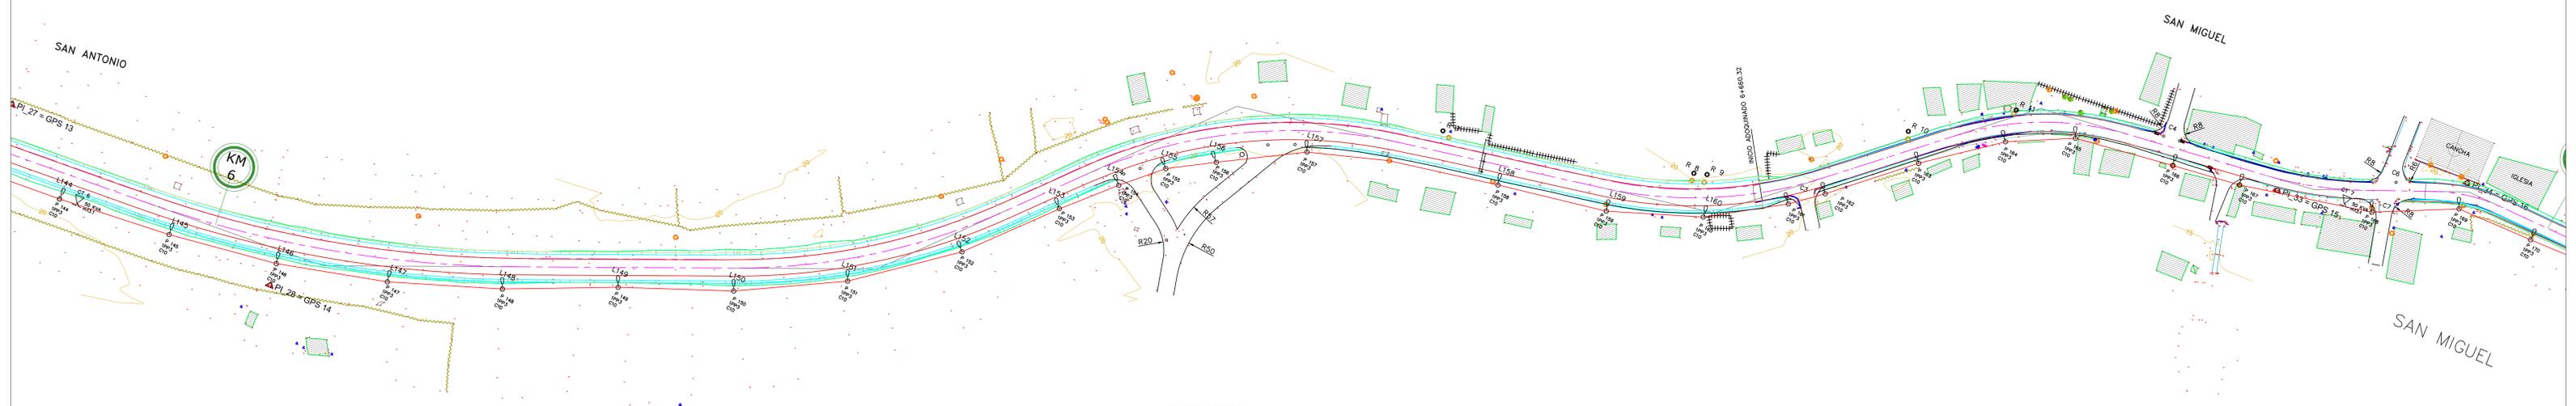


SIMBOLOGIA

	POSTE DE LUZ		CAMARAS DE CÁMARA
	TENEDOR DE POSTE		REFERENCIA-HITOS
	LUMINARIA		POSTES
	TENDIDO ELÉCTRICO		
	POSTE REBUCADO		
	TRANSFORMADOR		
	RECOLECTOR		

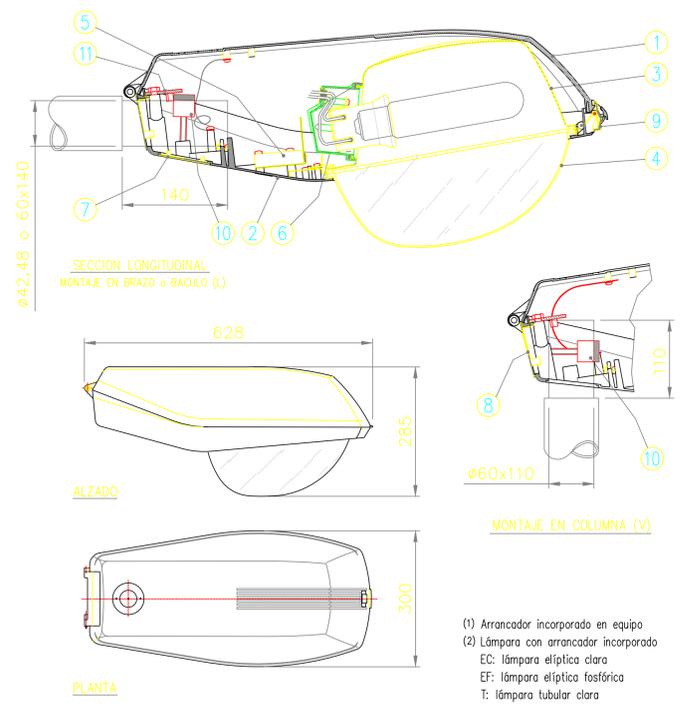

PLANTA GENERAL
 K6+000.00 - K7+000.00
 ESCALA: H=1:1000

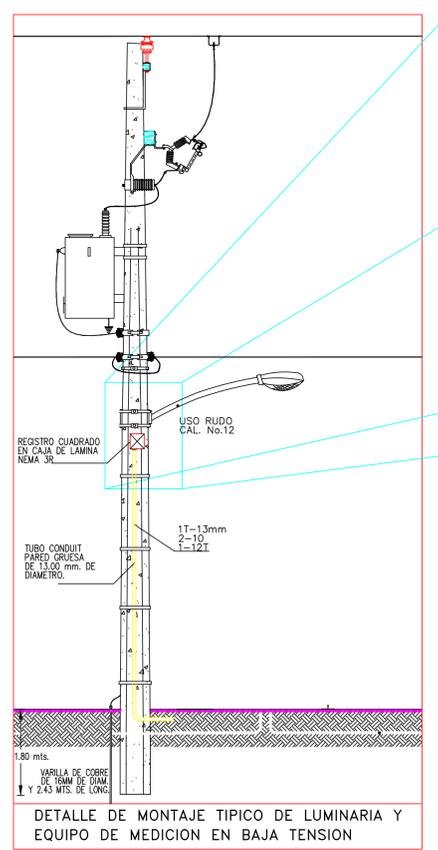

11	TOPE MONTAJE POST-TOP	Fe, CINCADO
10	BRIDA FIJACIÓN	Fe, CINCADO
9	DISPOSITIVO CIERRE TAPA	Al, FUND. INYECTADA
8	TAPA BACULO	POLIAMIDA
7	TAPA POST-TOP	POLIAMIDA
6	CUBILETE PORTALAMPARA	Al, FUND. INYECTADA
5	PLACA EQUIPO AUXILIAR	Fe, CHAPA GALVANIZADA
4	CUBETA DE CIERRE	METACRILATO
3	REFLECTOR	Al, CHAPA EMBUTICION
2	ARMADURA	Al, FUND. INYECTADA
1	TAPA	POUPROPILENO
MARCA	DENOMINACION	MATERIAL

TIPO	EQUIPO (W)
STR-154/C E27	Vm 125
	Vm 125 2N
	Vsap 70 EF/T (1)
	Vsap 70 EF (2)
	Vsap 70 2N EF/T (1)
STR-154/C E40	Vsap 70 2N EF (2)
	Vmh 100 EC
	Vsap 100 EF/T
	Vsap 100 2N EF/T
	Vsap 150 T
	Vsap 150 2N T
	Vmh 150 T

- (1) Arrancador incorporado en equipo
- (2) Lámpara con arrancador incorporado
- EC: lámpara elíptica clara
- EF: lámpara elíptica fosfórica
- T: lámpara tubular clara

DIAGRAMA UNIFILAR ELECTRICO

