

RESUMEN DE CURVAS HORIZONTALES

PI	TIPO	ABSCISA	NORTE	ESTE	SENT.	DEFLEXIÓN	RADIO	TANGENTE	LONGITUD	PERALTE	SobreAncho
PI-15	C	6+048.15	9717907.752	573445.229	IZQ	19° 13' 45.6720"	480	81.312	161.095	8	0.6
PI-16	C	6+278.44	9717996.700	573659.300	IZQ	24° 31' 39.4637"	275	59.778	117.724	10	0.83
PI-17	C	6+441.74	9718117.645	573771.725	DER	36° 43' 04.2596"	210	69.691	134.578	0	0
PI-18	C	6+641.38	9718154.458	573972.833	IZQ	30° 08' 47.2455"	180	48.478	94.708	0	0
PI-19	C	6+782.59	9718247.662	574081.886	DER	34° 05' 01.6853"	125	38.316	74.359	0	0
PI-20	C	6+899.41	9718261.010	574200.225	IZQ	15° 33' 22.3237"	150	20.489	40.726	0	0
PI-21	C	6+964.10	9718285.330	574260.443	DER	23° 46' 31.1793"	70	14.736	29.047	0	0

SIMBOLOGIA

	EJE DE VIA		CURVA C/1
	BORDE DE VIA EXISTENTE		CURVA C/2
	PERFIL DE TERMINO E/E		0+000
	ALCANTARILLO EXISTENTE		PASADIZOS/CABANAS
	CERRAMIENTO DE ALAMBRE		NORTE PLANTA
	BORDILLO EXISTENTE		REFERENCIAL HITOS
	CERRAMIENTO DE CAÑA		POSTES
	CANAL DE PRO EXISTENTE		SUMICERO
	ARBOL ESPECIES VARIAS		MEDIDOR DE AGUA
	LETRERO		TENDOR
	TALUD DE CORTE		TALUD DE RELLENO

GOBIERNO PROVINCIAL DEL GUAYAS

Dirección Provincial de Estudios y Proyectos

ESTUDIO Y DISEÑO DEFINITIVO DE LA VÍA SAN ANTONIO - SAN MIGUEL DE LOS CANTONES GUAYACIL Y PLAYAS DE LA PROVINCIA DEL GUAYAS CONTRATO No. S-CON-61-2022-X-0



DISEÑO VIAL PLANTA - PERFIL DESDE 7+000 HASTA 8+000

PROFESORA: MSC. SUSANA GONZALEZ ADMINISTRACION 2019 - 2023

UBICACION: CANTON PLAYAS

INDICADAS: ENERO/2023

7/8

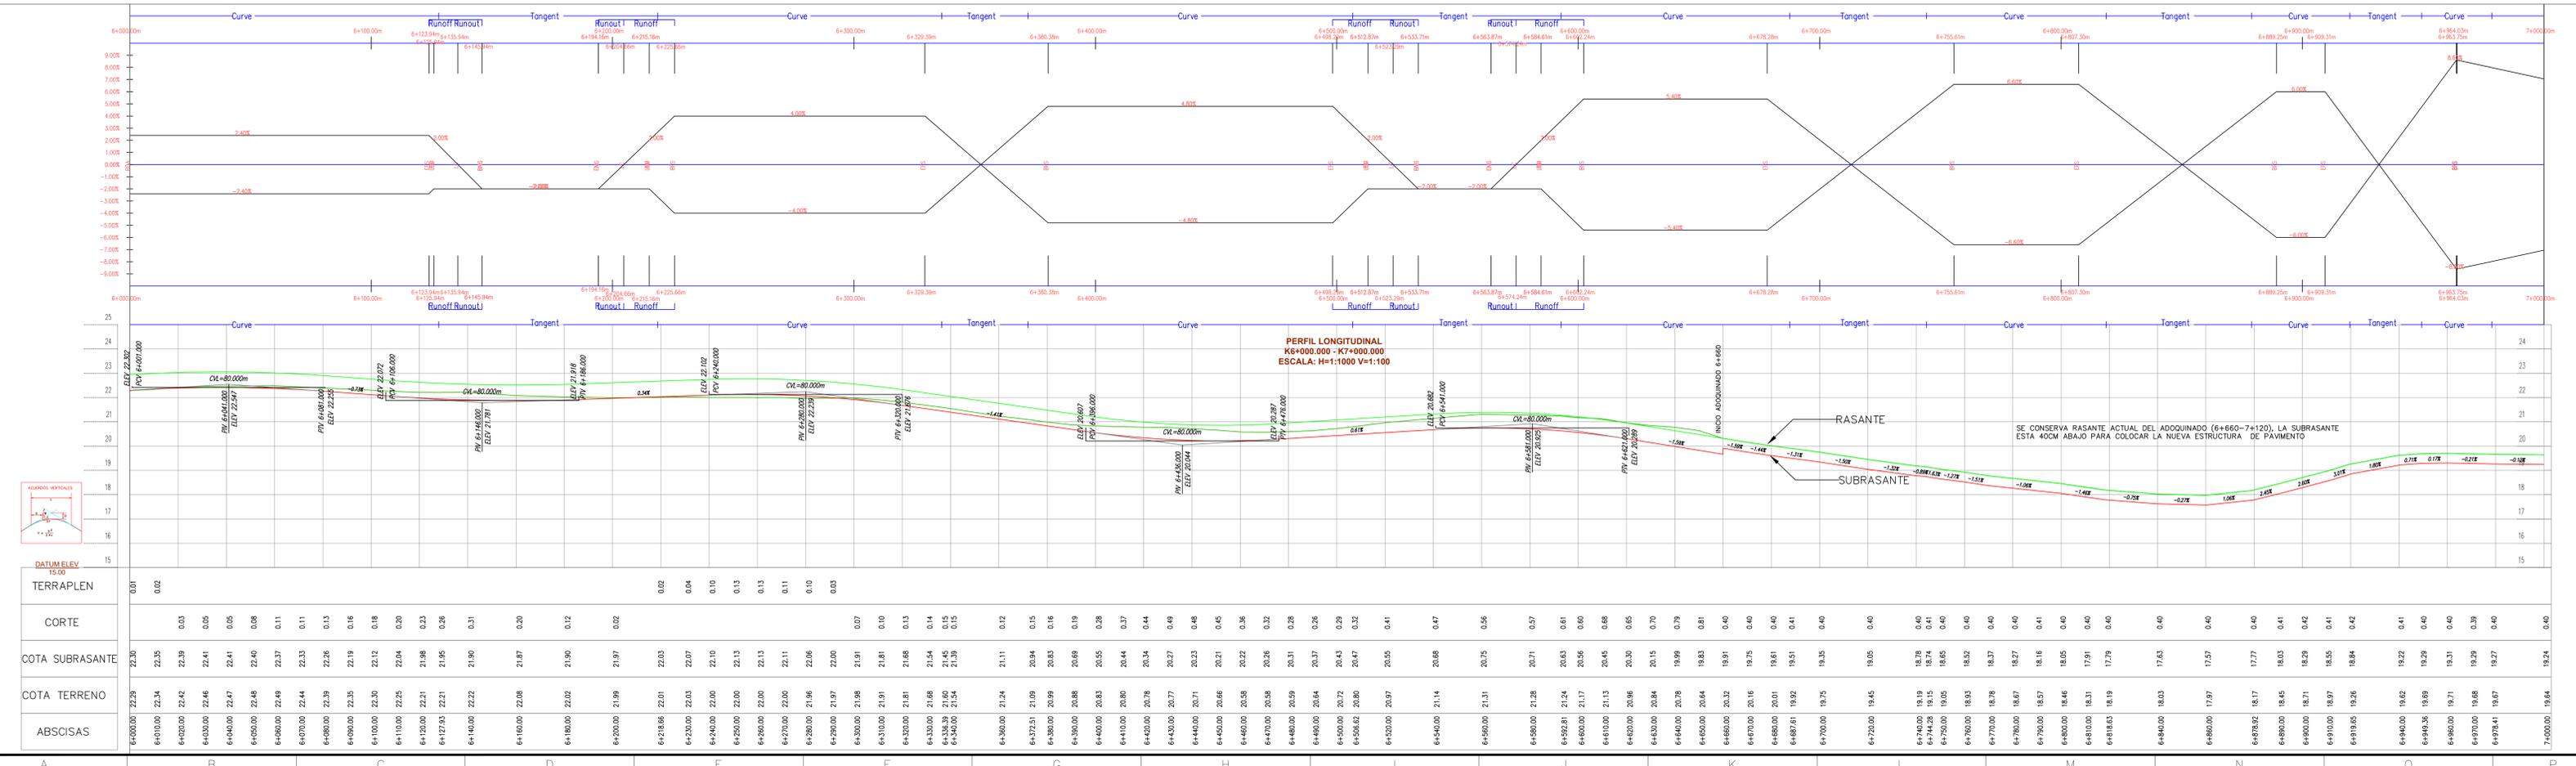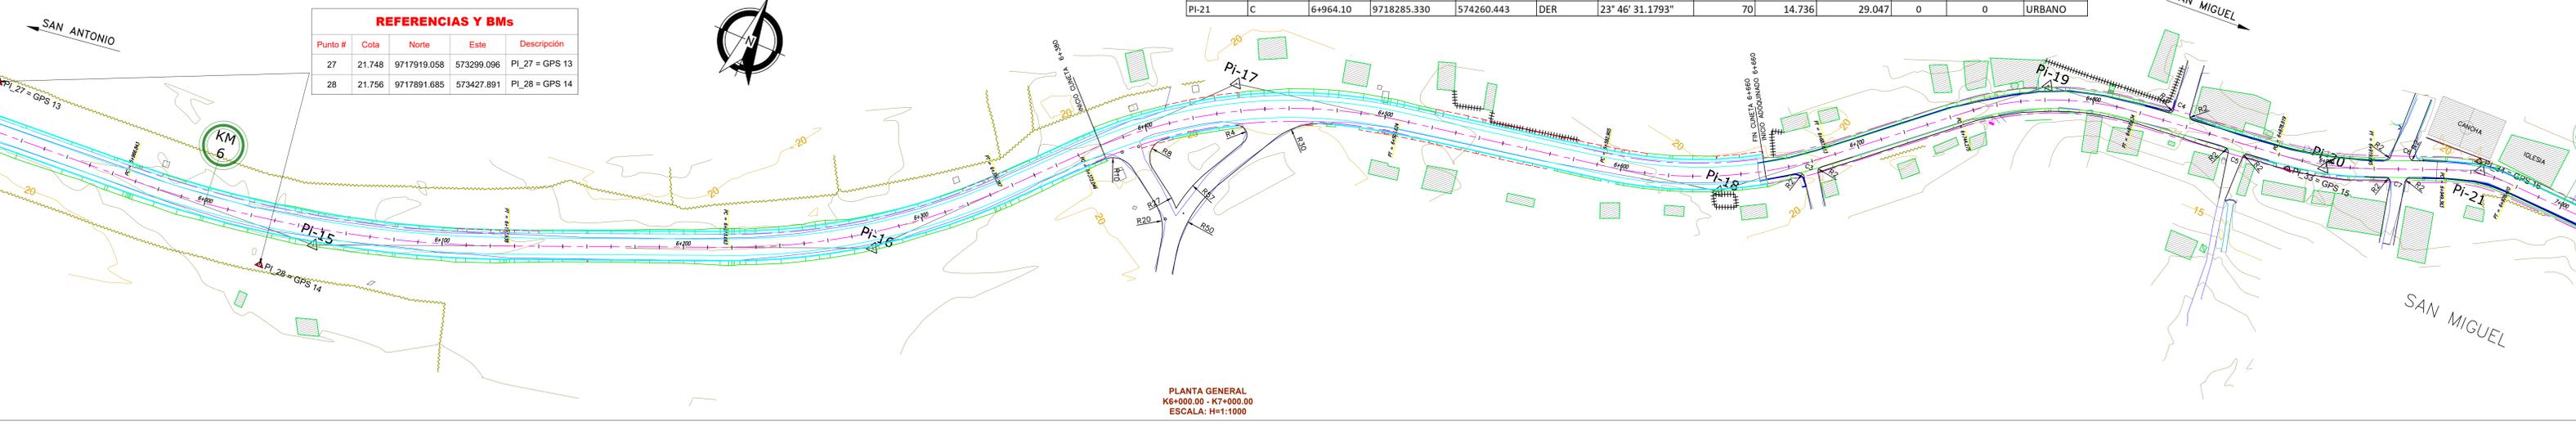

Diseño Vial Planta y Perfil SanAntonio-San Miguel