
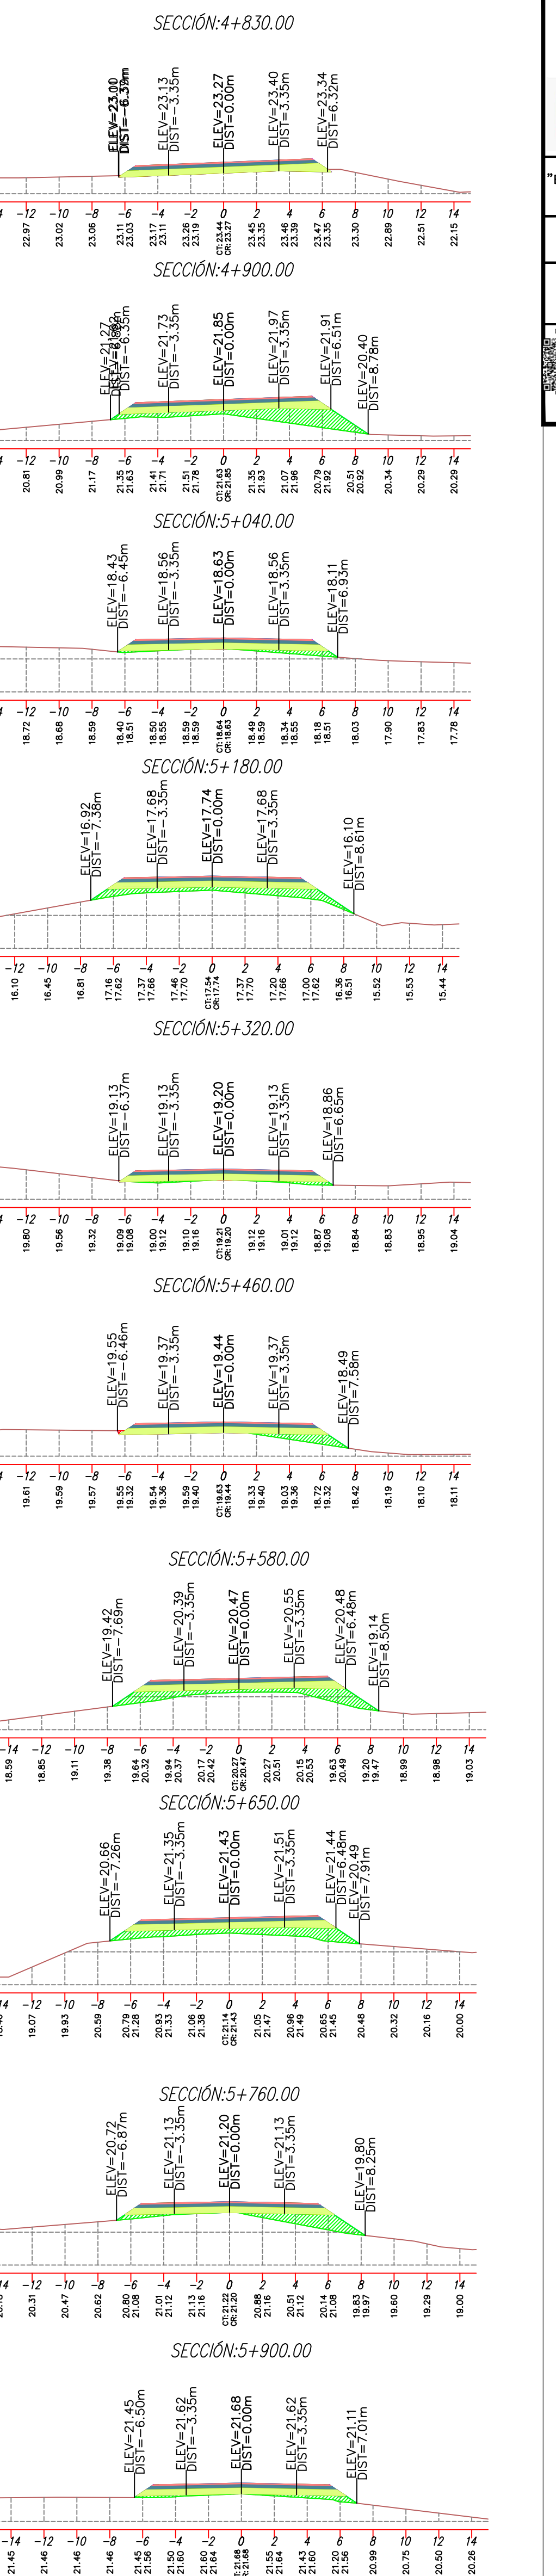
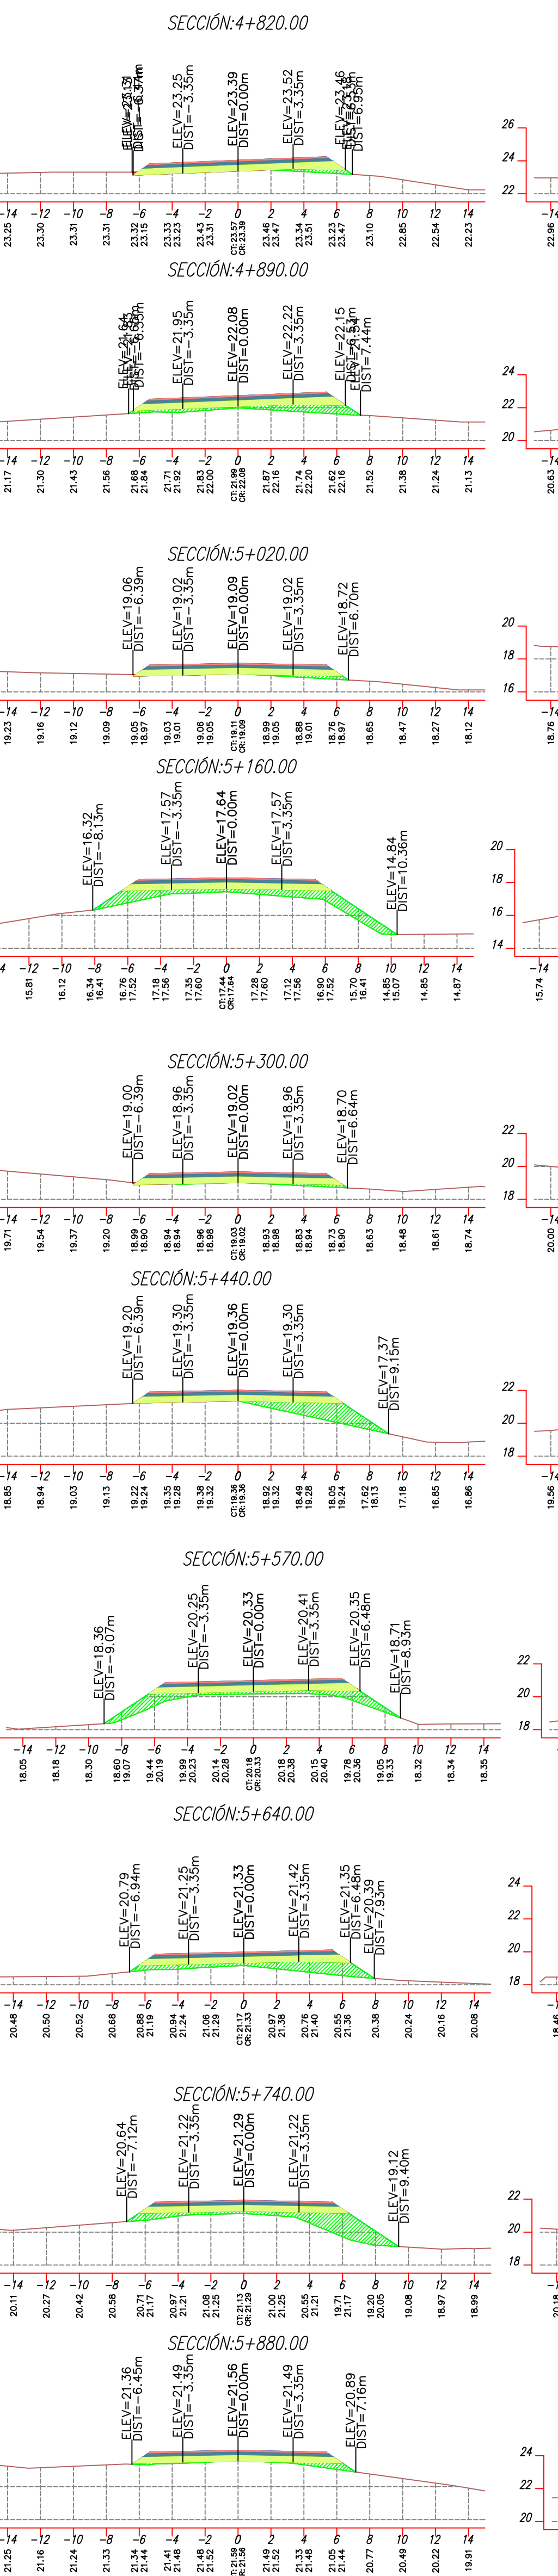
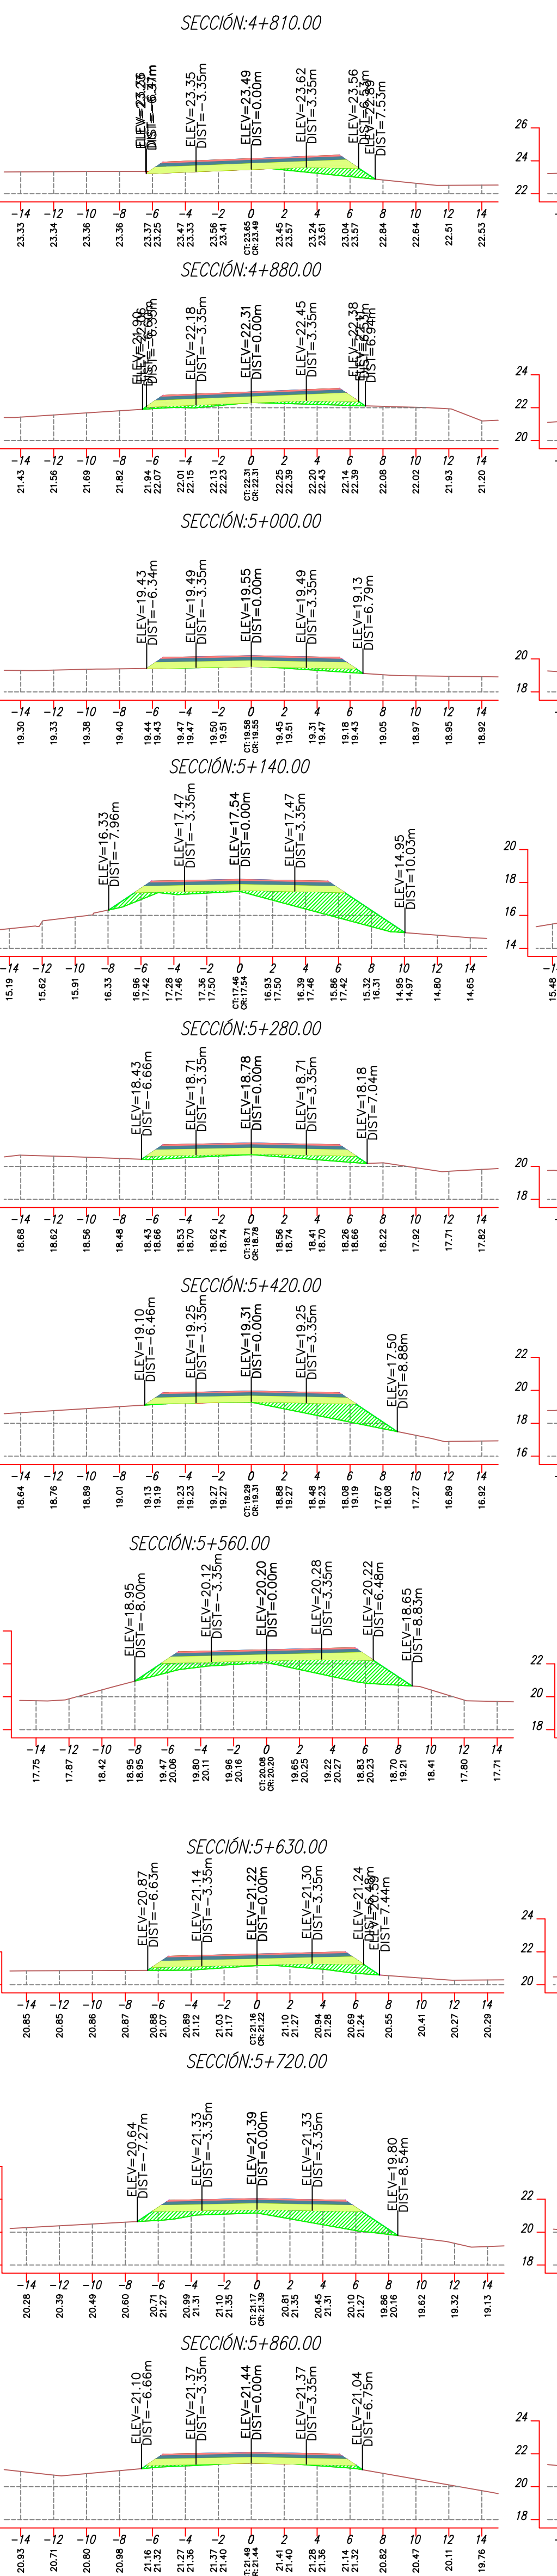
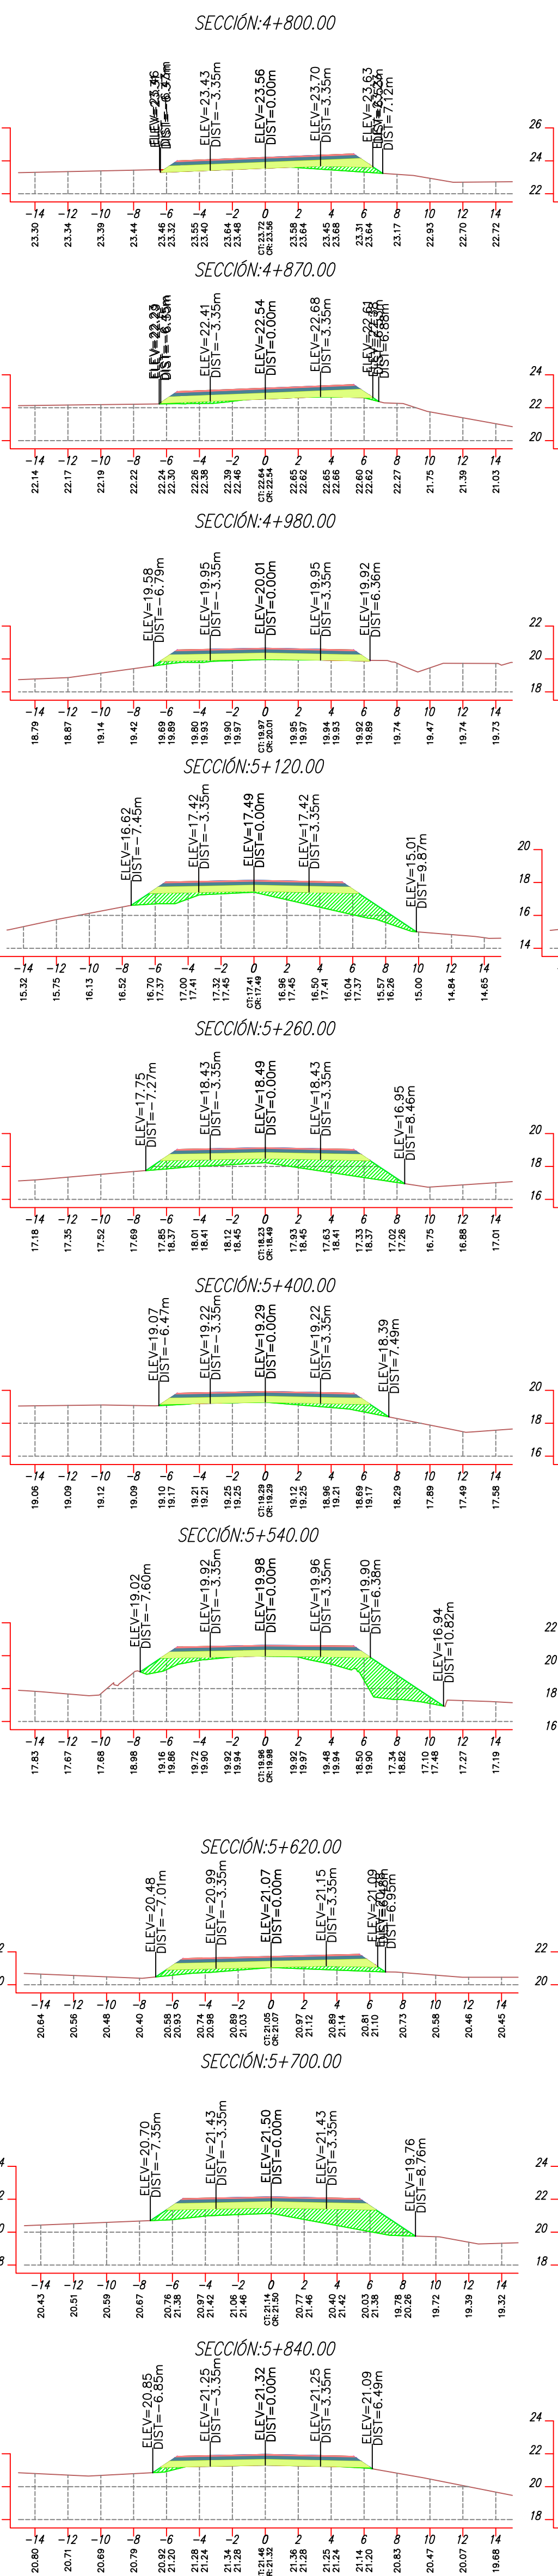
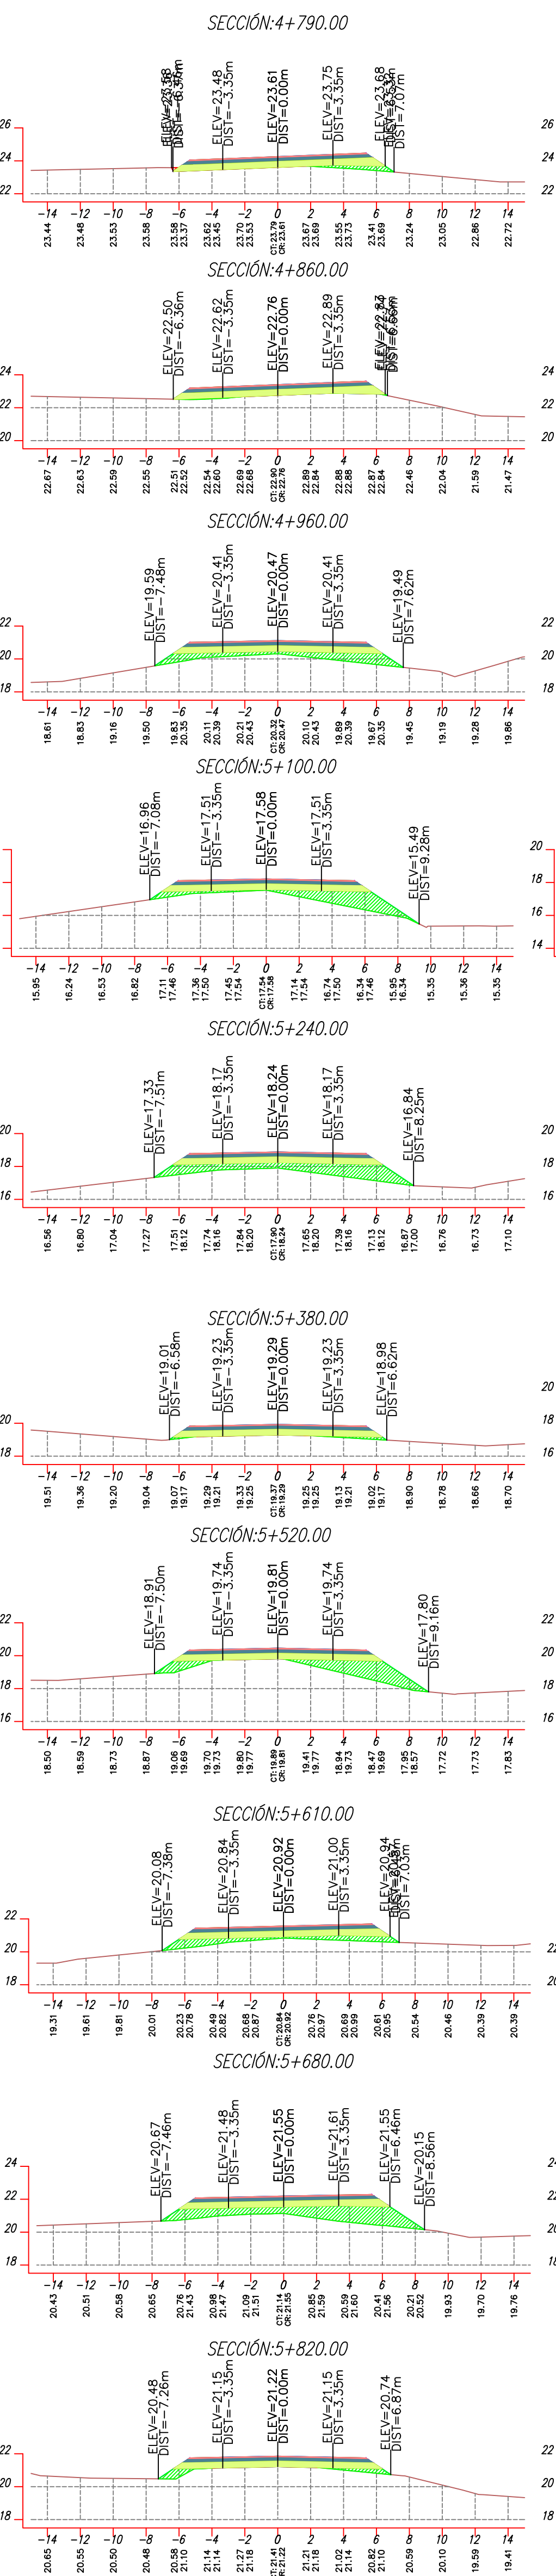
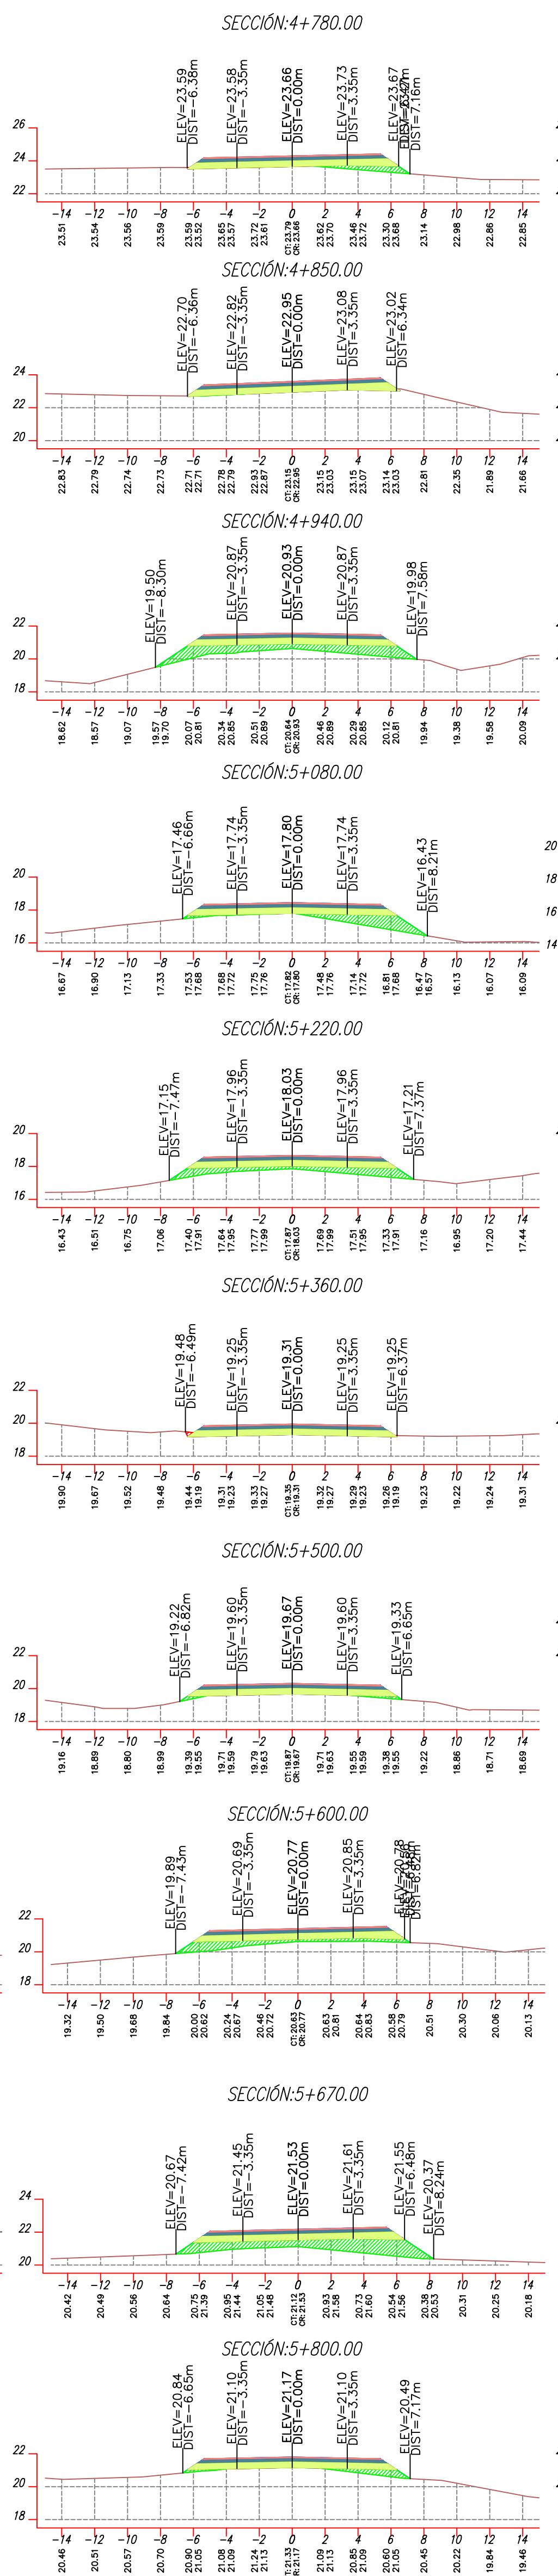


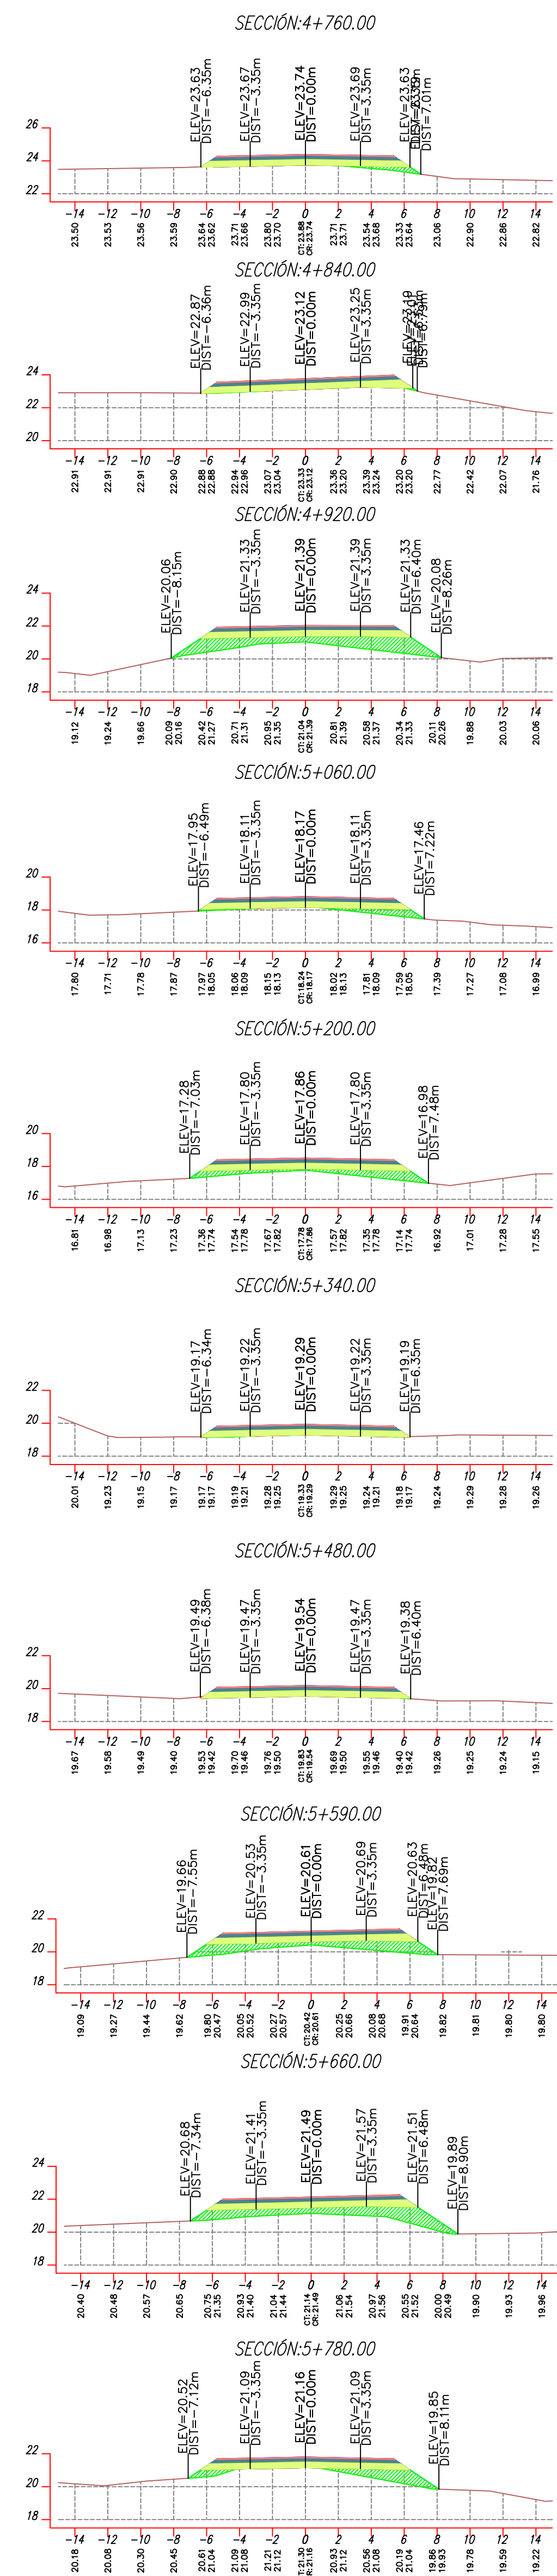

  		GOBIERNO PROVINCIAL DEL GUAYAS	
DIRECCIÓN PROVINCIAL DE ESTUDIOS Y PROYECTOS			
OBJETO: ESTUDIO Y DISEÑO DEFINITIVO DE LA VÍA SAN ANTONIO-SAN MIGUEL DE LOS CANTONES QUAYACHI Y PLAYAS DE LA PROVINCIA DEL GUAYAS*			
CONTENIDO: LEVANTAMIENTO TOPOGRÁFICO SECCIONES TRANSVERSALES DESDE 4+760 HASTA 5+900			
PRETITA: MSC. SUSANA GONZALEZ ADMINISTRACION 1971 - 2023		UBICACION: CANTON PLAYAS	
CONTRATISTA:  CARLOS AMADOR ZÚÑIGA INGENIERO CIVIL		REVISADO:  ING. ANA TORRES BENITO INGENIERO CIVIL	
INDICADAS		FECHA: DICIEMBRE/2022	
		7/8	