SECCIÓN PROPUESTA

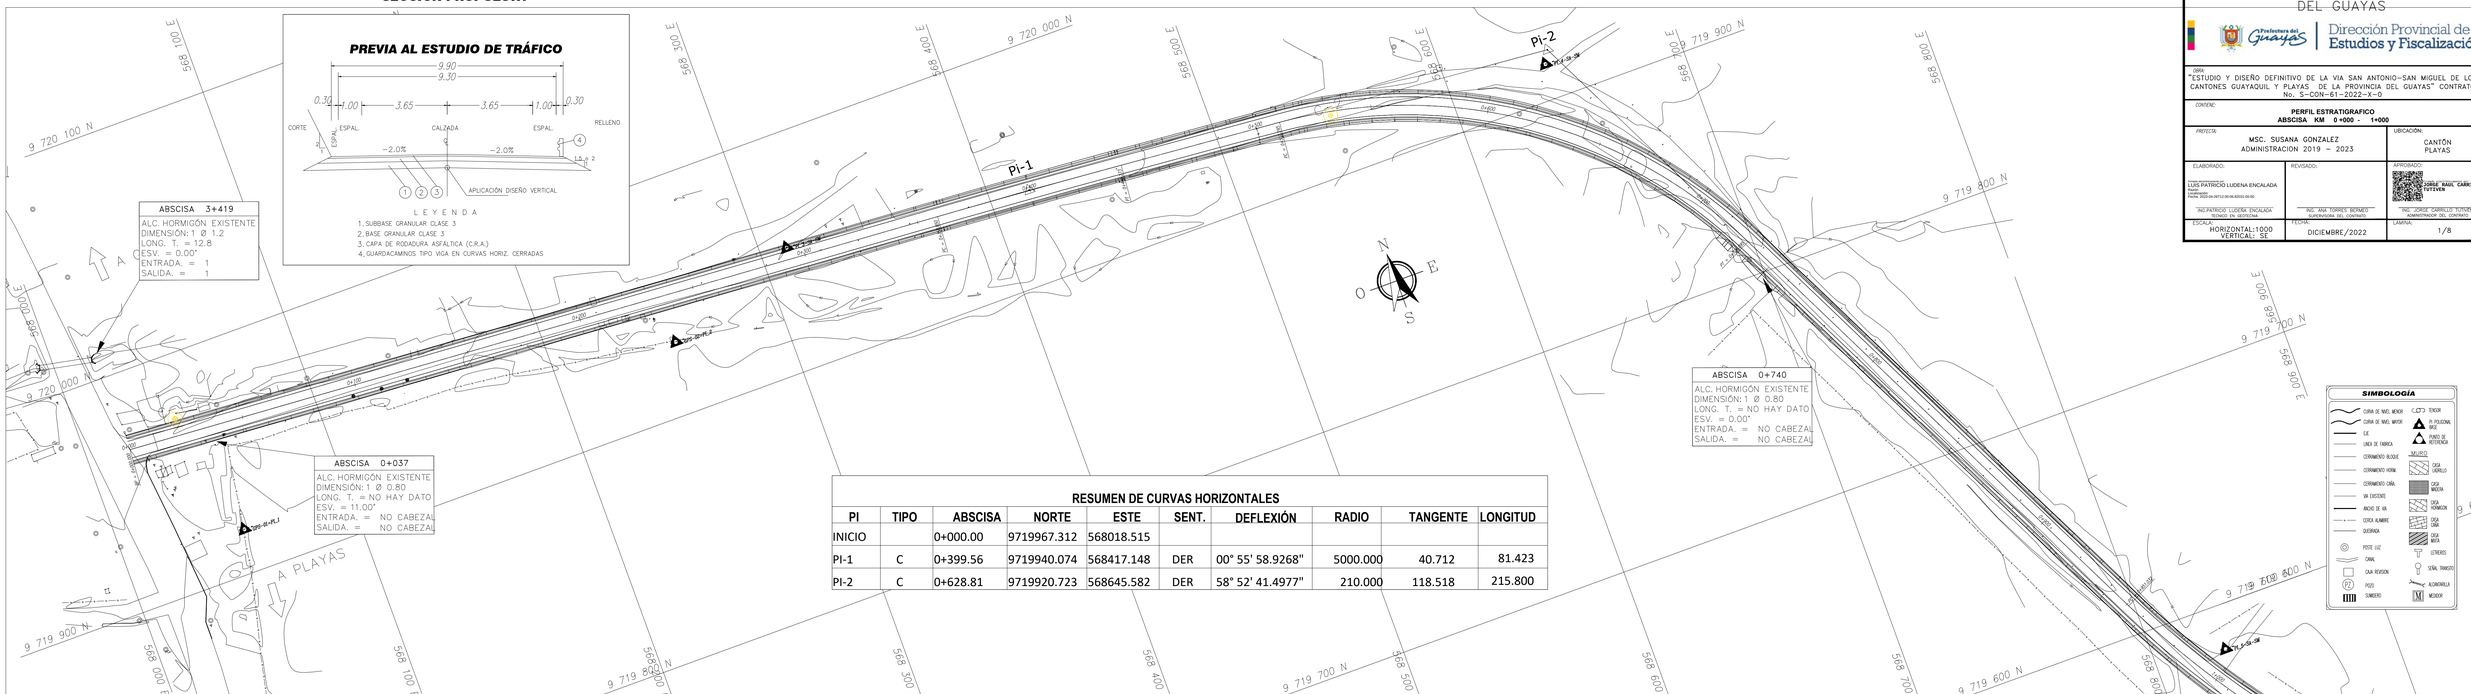

RESUMEN DE CURVAS HORIZONTALES

PI	TIPO	ABSCISA	NORTE	ESTE	SENT.	DEFLEXIÓN	RADIO	TANGENTE	LONGITUD
INICIO		0+000.00	9719967.312	568018.515					
PI-1	C	0+399.56	9719940.074	568417.148	DER	00° 55' 58.9268"	5000.000	40.712	81.423
PI-2	C	0+628.81	9719920.723	568645.582	DER	58° 52' 41.4977"	210.000	118.518	215.800

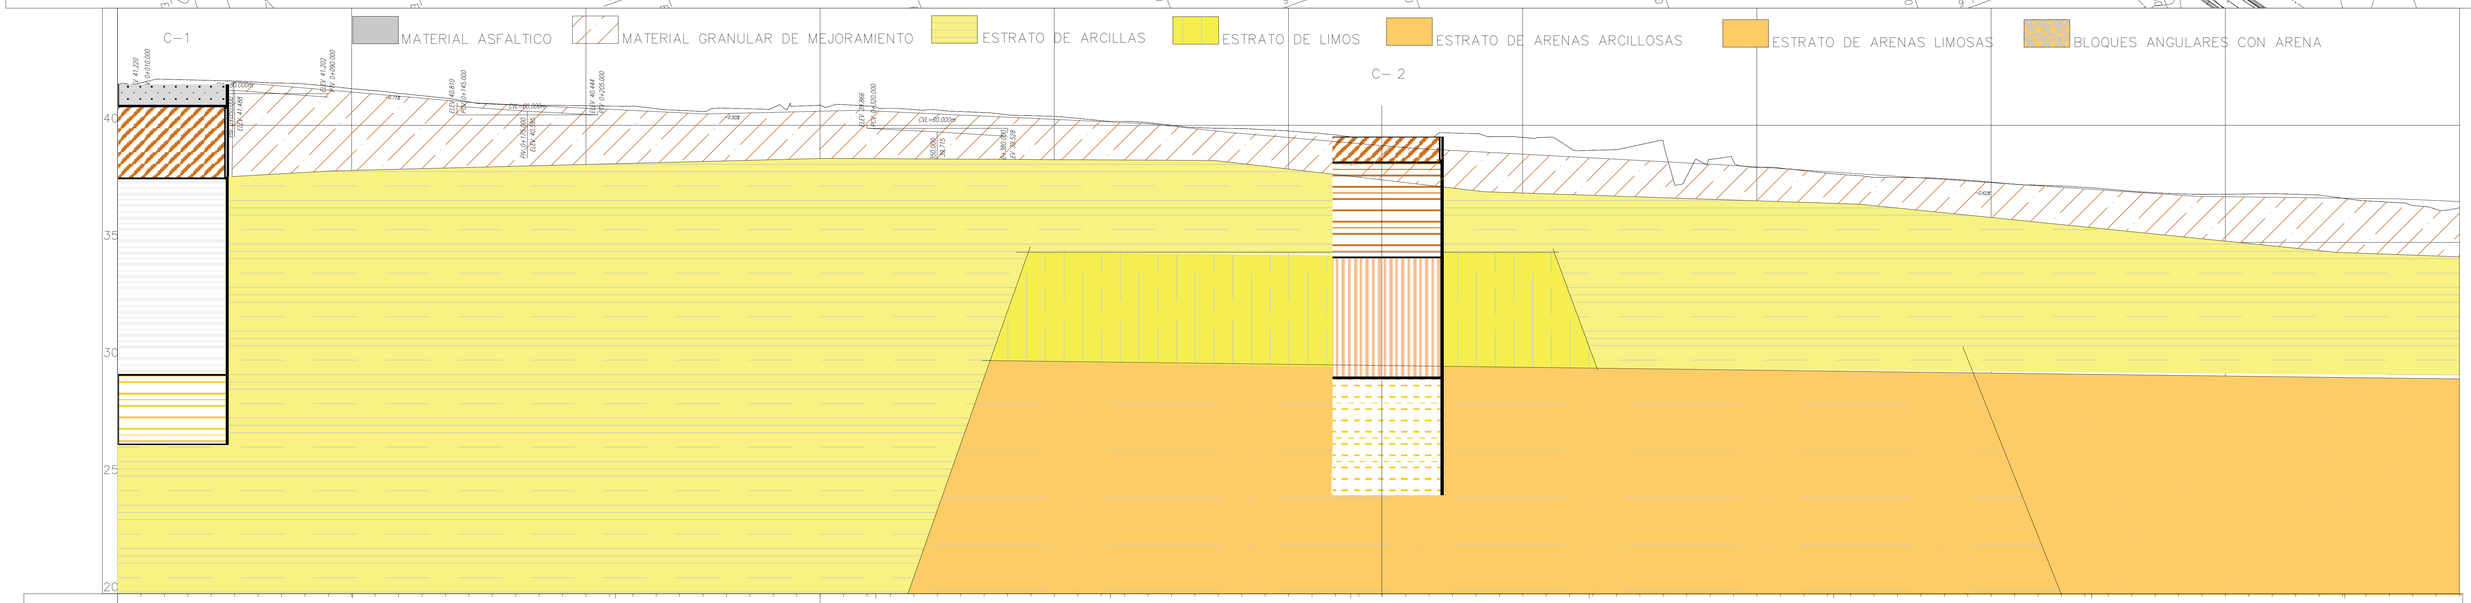

GOBIERNO PROVINCIAL DEL GUAYAS

Prefectura del Guayas | Dirección Provincial de Estudios y Fiscalización

OBRA: "ESTUDIO Y DISEÑO DEFINITIVO DE LA VIA SAN ANTONIO–SAN MIGUEL DE LOS CANTONES GUAYAQUIL Y PLAYAS DE LA PROVINCIA DEL GUAYAS" CONTRATO No. S–CON–61–2022–X–D

CONTENIDO: **PERFIL ESTRATIGRAFICO ABSCISA KM 0 +000 - 1+000**

PREFECTA: MSC. SUSANA GONZALEZ ADMINISTRACION 2019 – 2023

UBICACIÓN: CANTÓN PLAYAS

ELABORADO: LUIS PATRICIO LUDENA ENCALADA — ING. PATRICIO LUDEÑA ENCALADA, TÉCNICO EN GEOTECNIA

REVISADO: ING. ANA TORRES BERMEO, SUPERVISORA DEL CONTRATO

APROBADO: ING. JORGE CARRILLO TOTOSTAM, ADMINISTRADOR DEL CONTRATO

ESCALA: HORIZONTAL:1000 VERTICAL: SE

FECHA: DICIEMBRE/2022

LÁMINA: 1/8

NOMBRE_ARCHIVO