GOBIERNO PROVINCIAL DEL GUAYAS

Prefectura del Guayas | Dirección Provincial de Estudios y Fiscalización

OBRA:
"ESTUDIO Y DISEÑO DEFINITIVO DE LA VIA SAN ANTONIO–SAN MIGUEL DE LOS CANTONES GUAYAQUIL Y PLAYAS DE LA PROVINCIA DEL GUAYAS" CONTRATO No. S–CON–61–2022–X–D

CONTENE:
**PERFIL ESTRATIGRAFICO**
**ABSCISA KM 1+000 - 2+000**

| PREFECTA: | | UBICACIÓN: |
|---|---|---|
| MSC. SUSANA GONZALEZ<br>ADMINISTRACION 2019 – 2023 | | CANTÓN<br>PLAYAS |
| ELABORADO:<br>LUIS PATRICIO LUDEÑA ENCALADA<br>CI 0913016179<br>FIRMA VERIFICADA EN ESTE DOCUMENTO BB-SDE<br>ING.PATRICIO LUDEÑA ENCALADA<br>TÉCNICO EN GEOTECNIA | REVISADO:<br>ING. ANA TORRES BERMEO<br>SUPERVISORA DEL CONTRATO | APROBADO:<br>JORGE BASIL CARRILLO TUTIVÉN<br>ADMINISTRADOR DEL CONTRATO |
| ESCALA:<br>HORIZONTAL:1000<br>VERTICAL:5E | FECHA:<br>DICIEMBRE/2022 | LÁMINA:<br>2/8 |

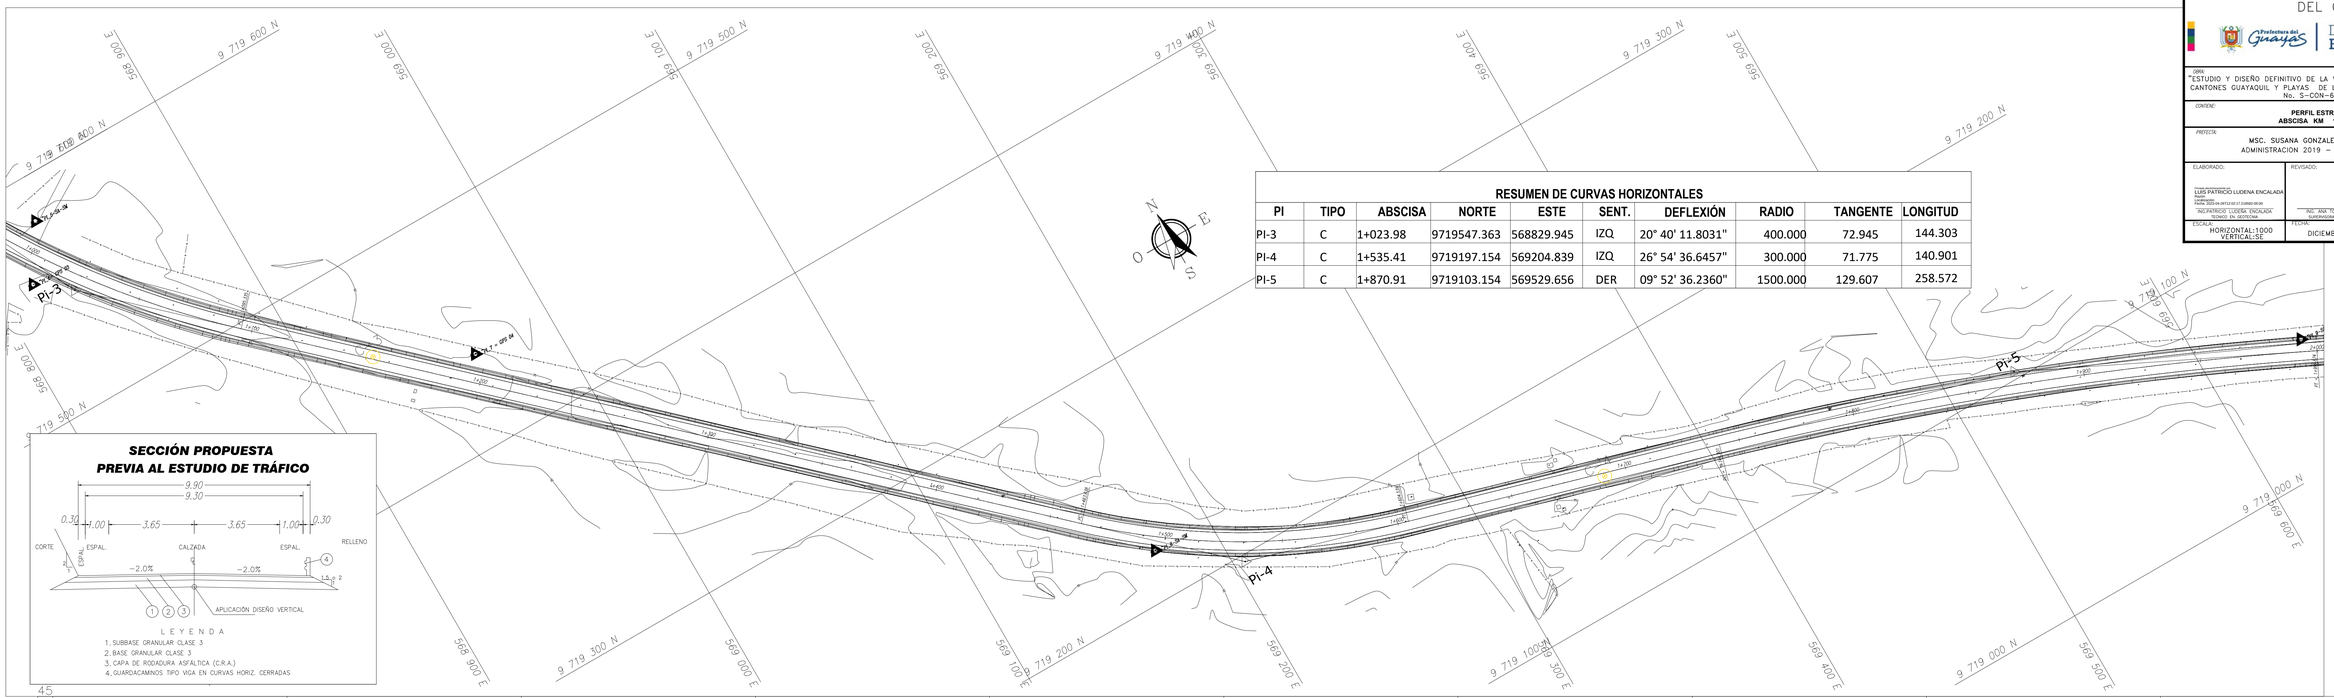


**RESUMEN DE CURVAS HORIZONTALES**

| PI | TIPO | ABSCISA | NORTE | ESTE | SENT. | DEFLEXIÓN | RADIO | TANGENTE | LONGITUD |
|---|---|---|---|---|---|---|---|---|---|
| PI-3 | C | 1+023.98 | 9719547.363 | 568829.945 | IZQ | 20° 40' 11.8031" | 400.000 | 72.945 | 144.303 |
| PI-4 | C | 1+535.41 | 9719197.154 | 569204.839 | IZQ | 26° 54' 36.6457" | 300.000 | 71.775 | 140.901 |
| PI-5 | C | 1+870.91 | 9719103.154 | 569529.656 | DER | 09° 52' 36.2360" | 1500.000 | 129.607 | 258.572 |

**SIMBOLOGÍA**

CURVA DE NIVEL MENOR
CURVA DE NIVEL MAYOR
EJE
LINEA DE FÁBRICA
CERRAMIENTO BLOQUE
CERRAMIENTO HORM.
CERRAMIENTO CAÑA.
VIA EXISTENTE
ANCHO DE VIA
CERCA ALAMBRE
QUEBRADA
POSTE LUZ
CANAL
CAJA REVISIÓN
POZO
SUMIDERO
TIXOR
BM PROVISIONAL
PI
PUNTO DE REFERENCIA
MURO
CAJA LADRILLO
CAJA MACETA
CAJA HORMIGÓN
CAJA CAÑA
CAJA MADERA
LETREROS
SEÑAL TRANSITO
ALCANTARILLA
MEDIDOR

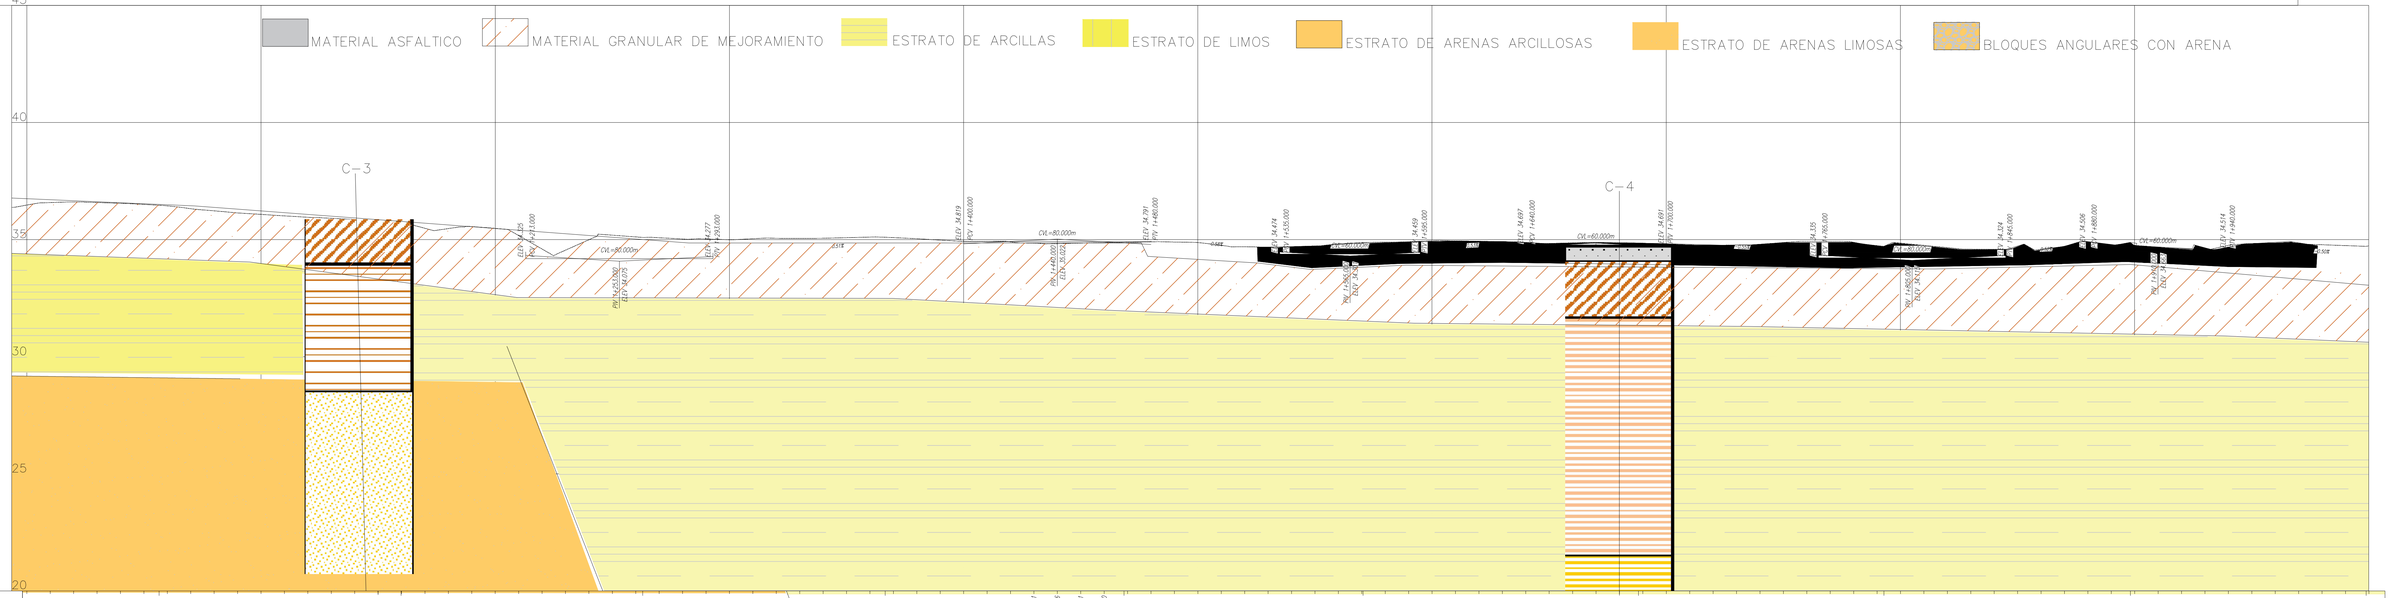


| | | |