




DEMARCACIÓN TÍPICA EN APROXIMACIONES A REDUCTORES DE VELOCIDAD (RESALTOS)

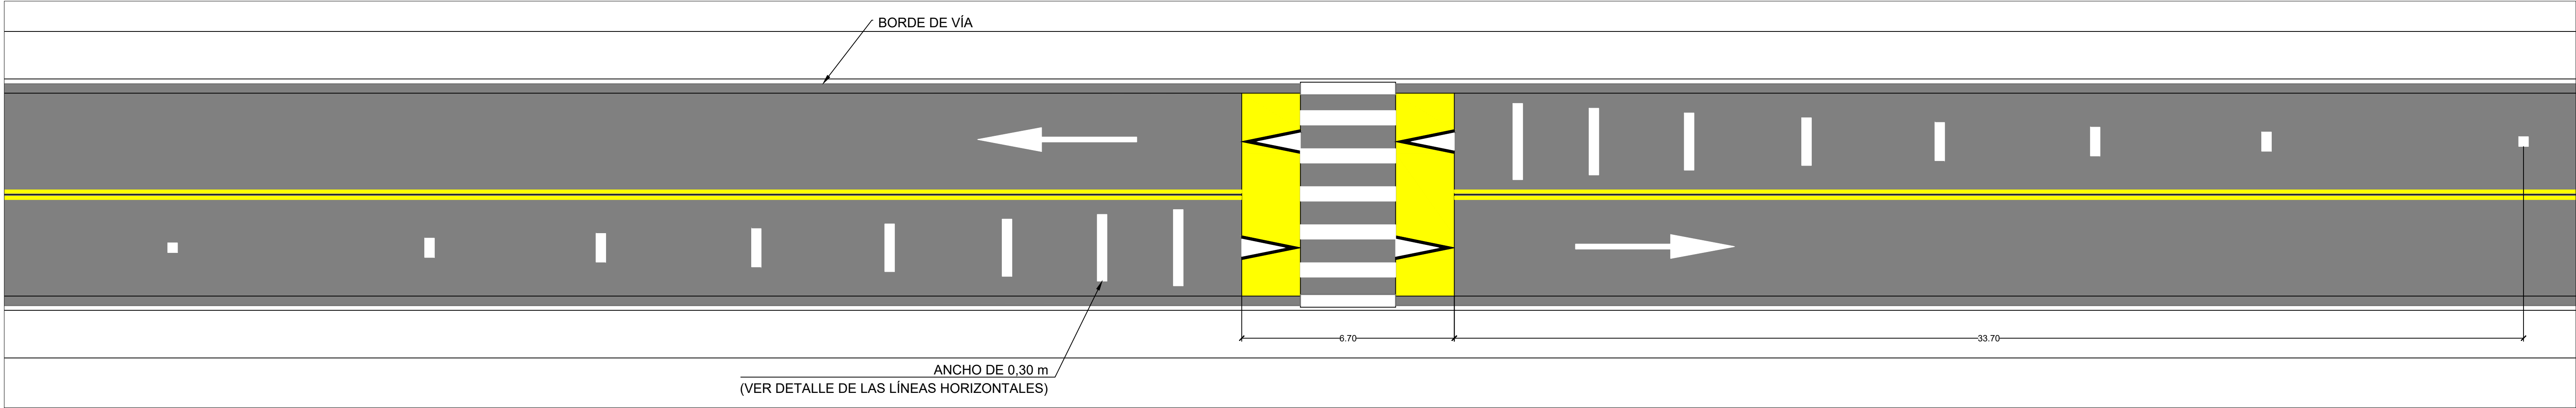


GOBIERNO PROVINCIAL DEL GUAYAS		
		Dirección Provincial Estudios y Proyectos
OBJETO: ESTUDIO Y DISEÑO DEFINITIVO DE LA VÍA SAN ANTONIO – SAN MIGUEL DE LOS CANTONES GUAYAGUIL Y PLAYAS DE LA PROVINCIA DEL GUAYAS* CONTRATO No. S–CON–61–2022–X–0		
CONTIENE: DETALLE DE SEÑALIZACIÓN HORIZONTAL		
PREFECHA: MSc. SUSANA GONZALEZ ADMINISTRACION 2019 – 2023	UBICACION: CANTON PLAYAS	
ELABORADO:	REVISADO:	APROBADO:
ING. JUAN CARLOS TORRES SUPERVISOR DEL CONTRATO	ING. ANA TORRES SUPERVISORA DEL CONTRATO	ING. GONZALEZ CARRELLA ADMINISTRADOR DEL CONTRATO
ESCALA: INDICADAS	FECHA: DICIEMBRE/2022	LAMINA: 2/2

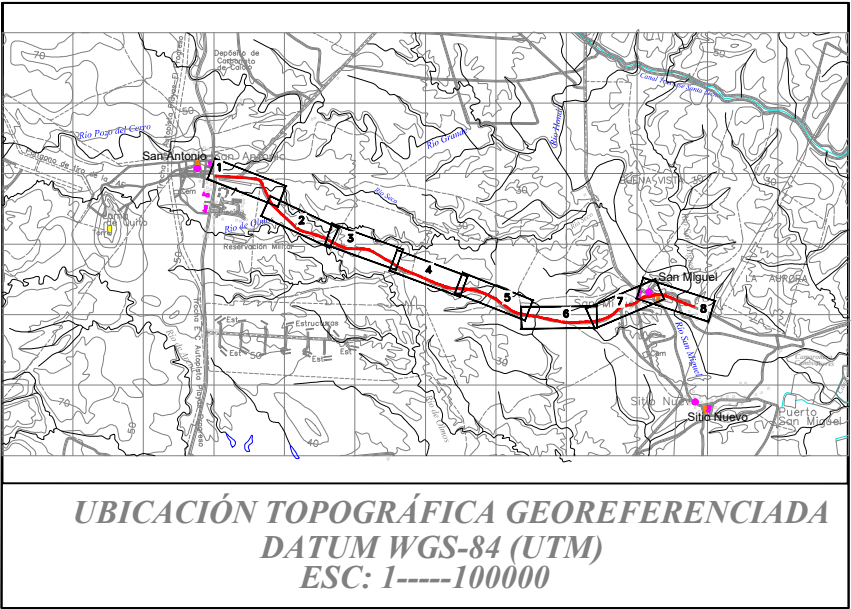


DETALLES DE LÍNEAS HORIZONTALES ANTES DE UN REDUCTOR DE VELOCIDAD (RESALTO)

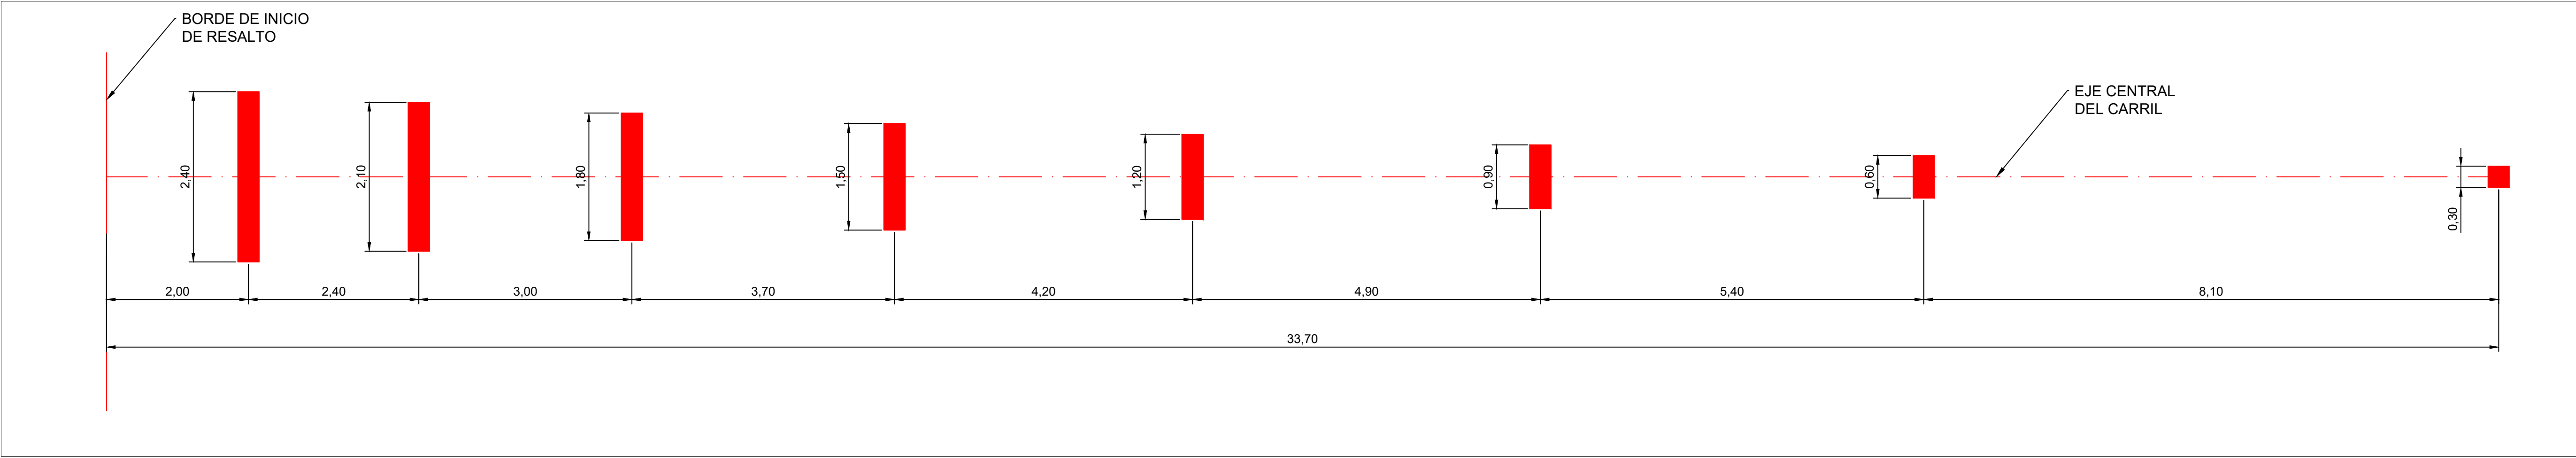


DETALLE DE RESALTO CON PASO CEBRA, EN CALZADA BIDIRECCIONAL DE CIRCULACIÓN

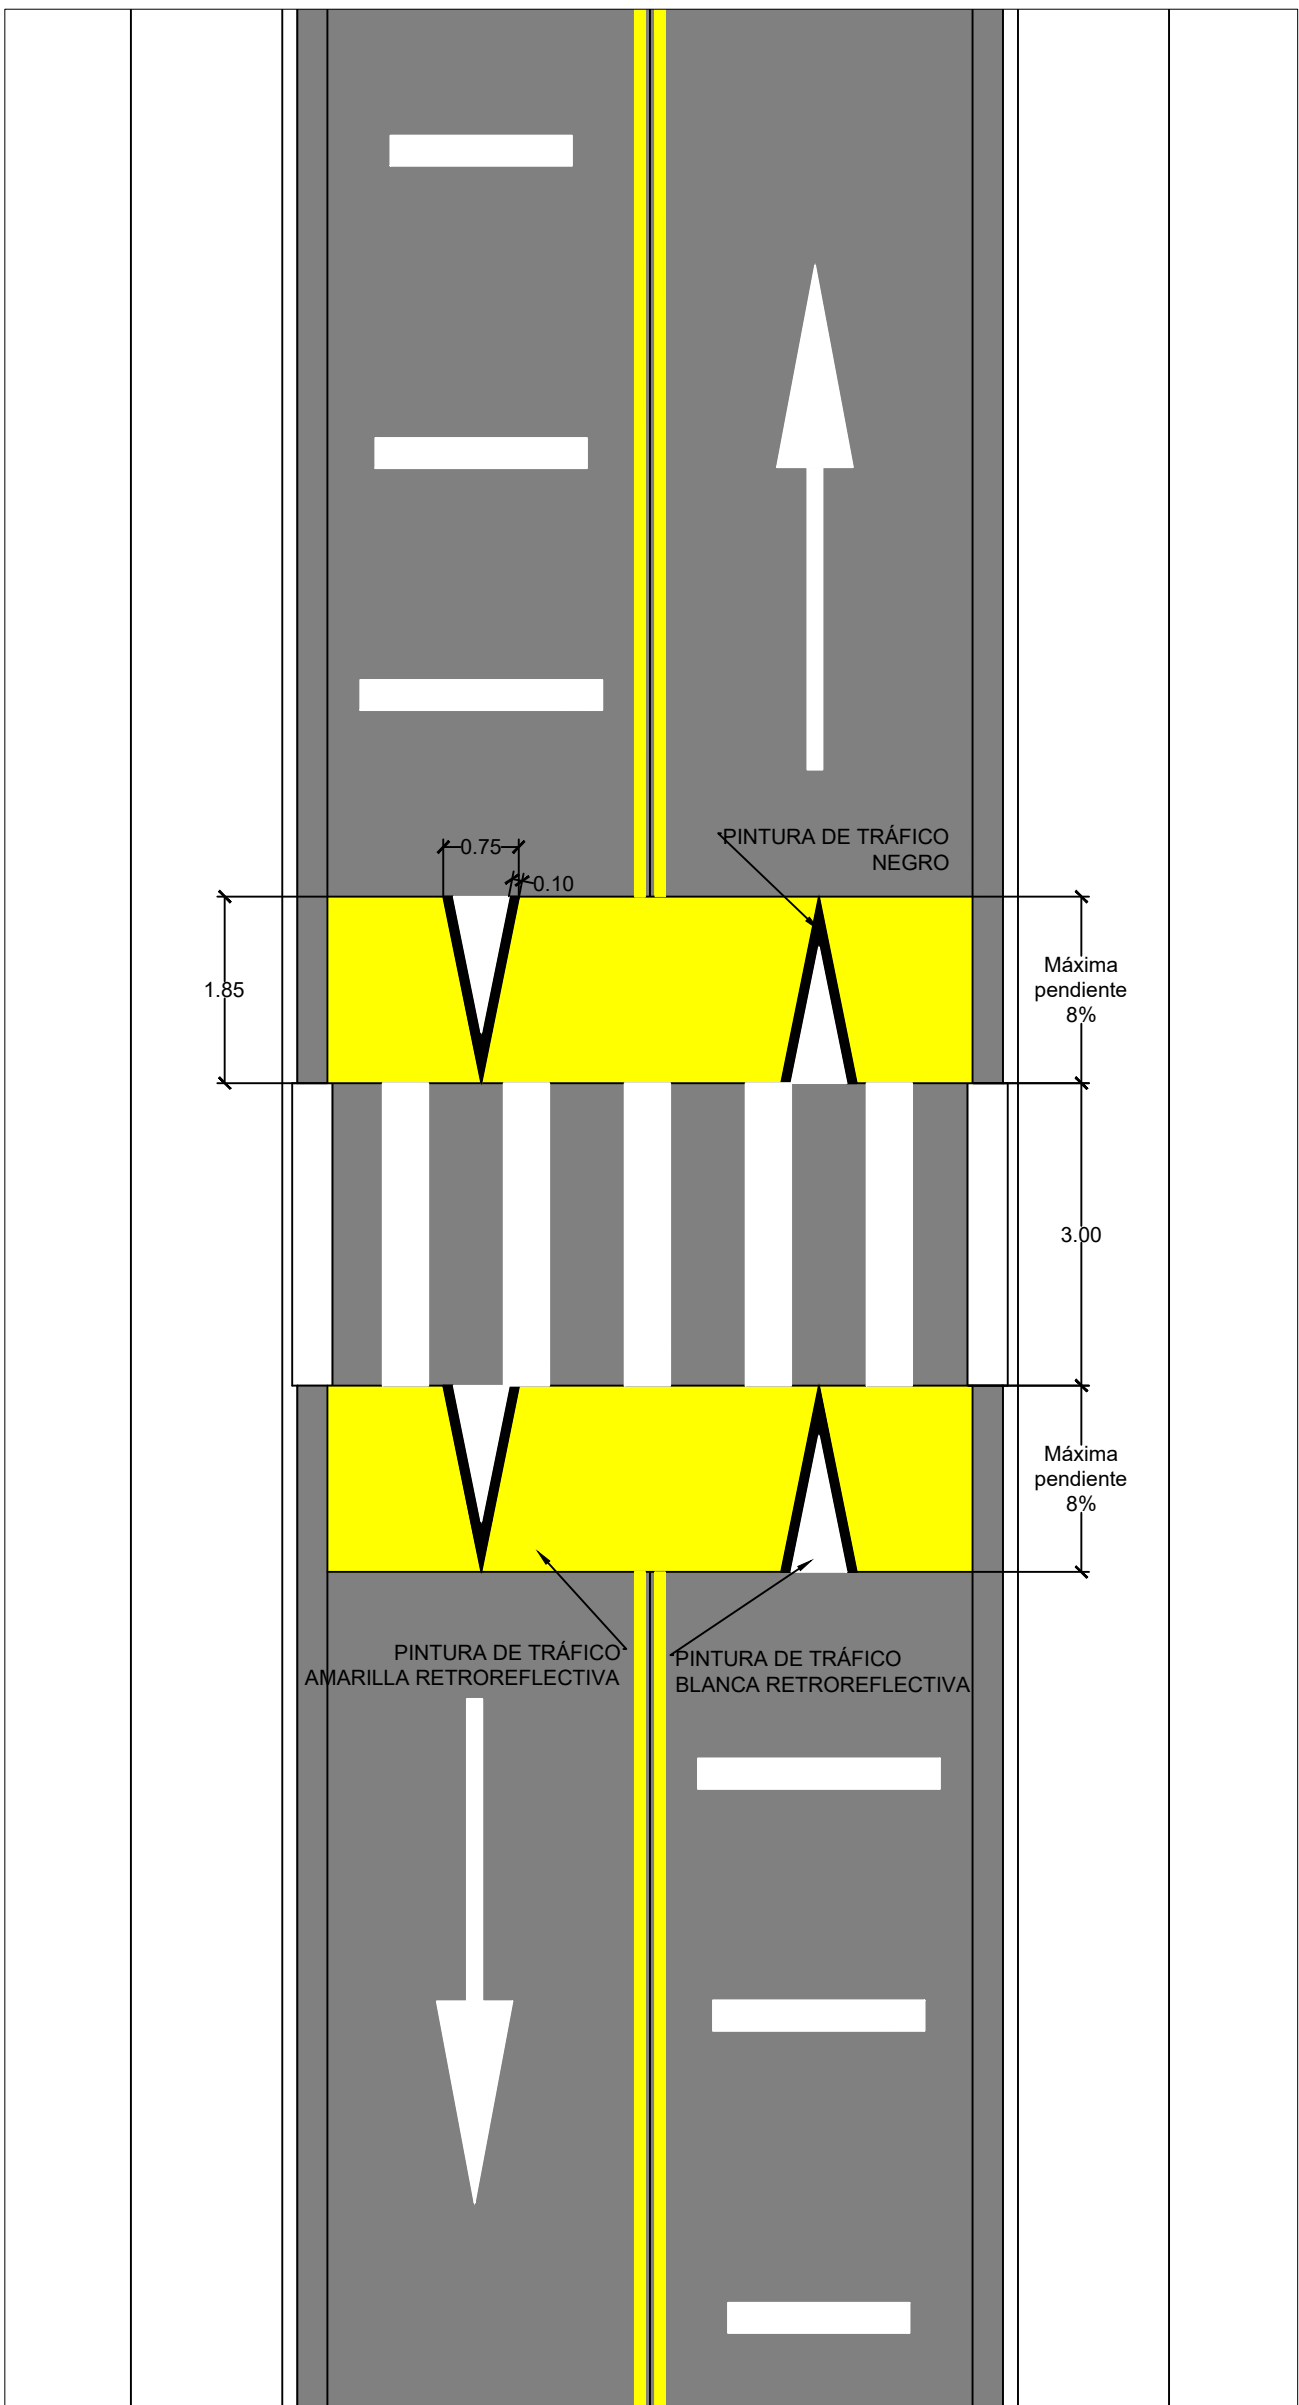

DETALLE DE FLECHAS EN PAVIMENTO PARA VELOCIDADES MENORES DE 50 KM/H

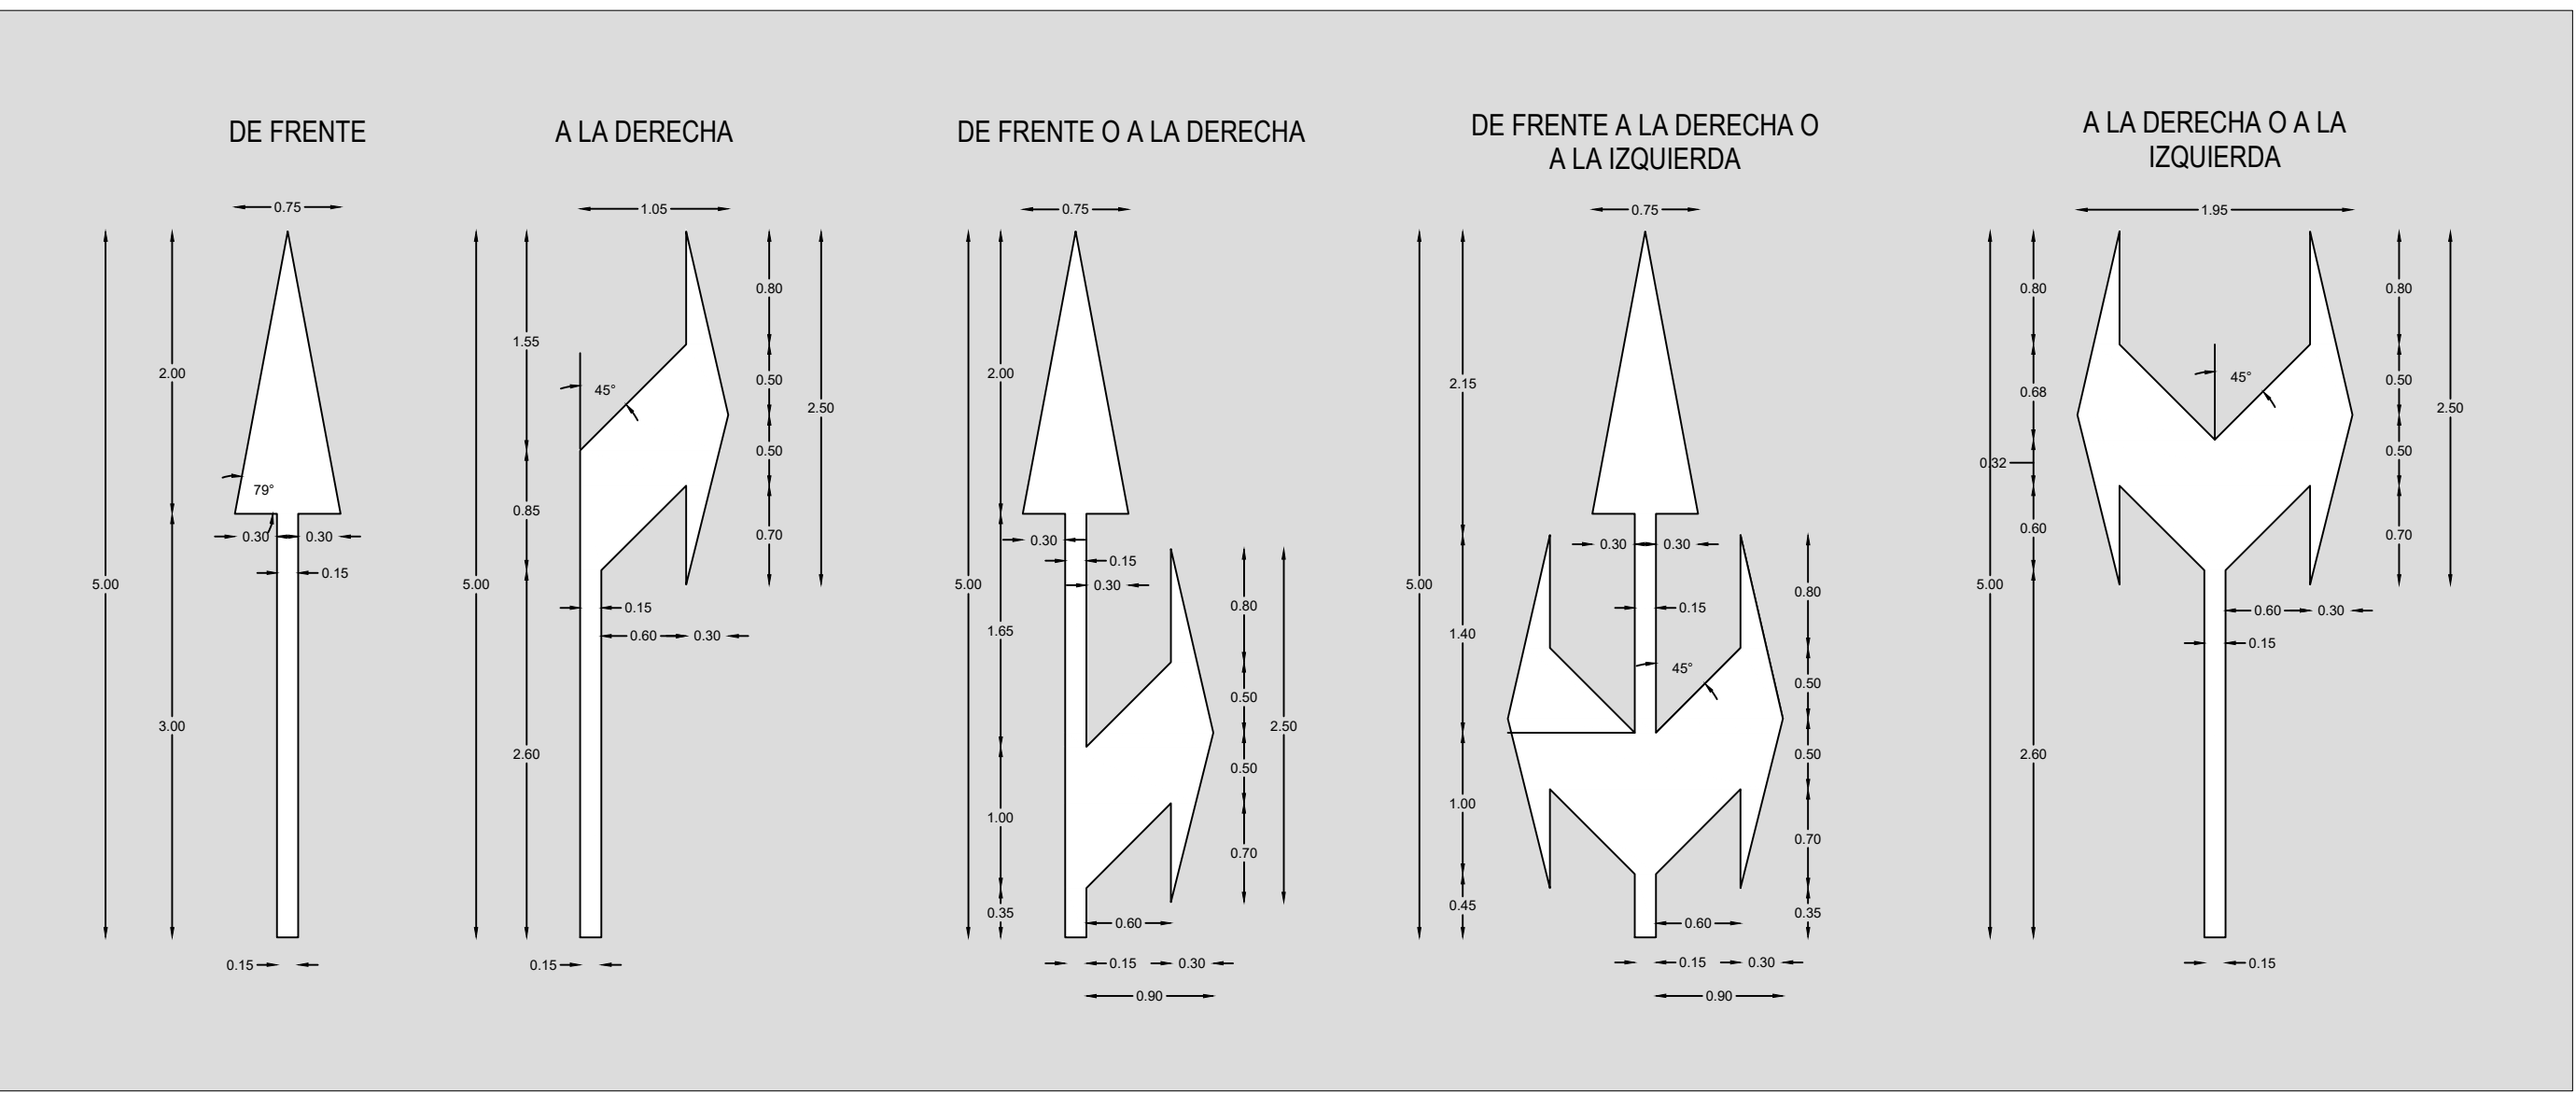

DETALLE GENERAL DE LÍNEAS TRANSVERSALES

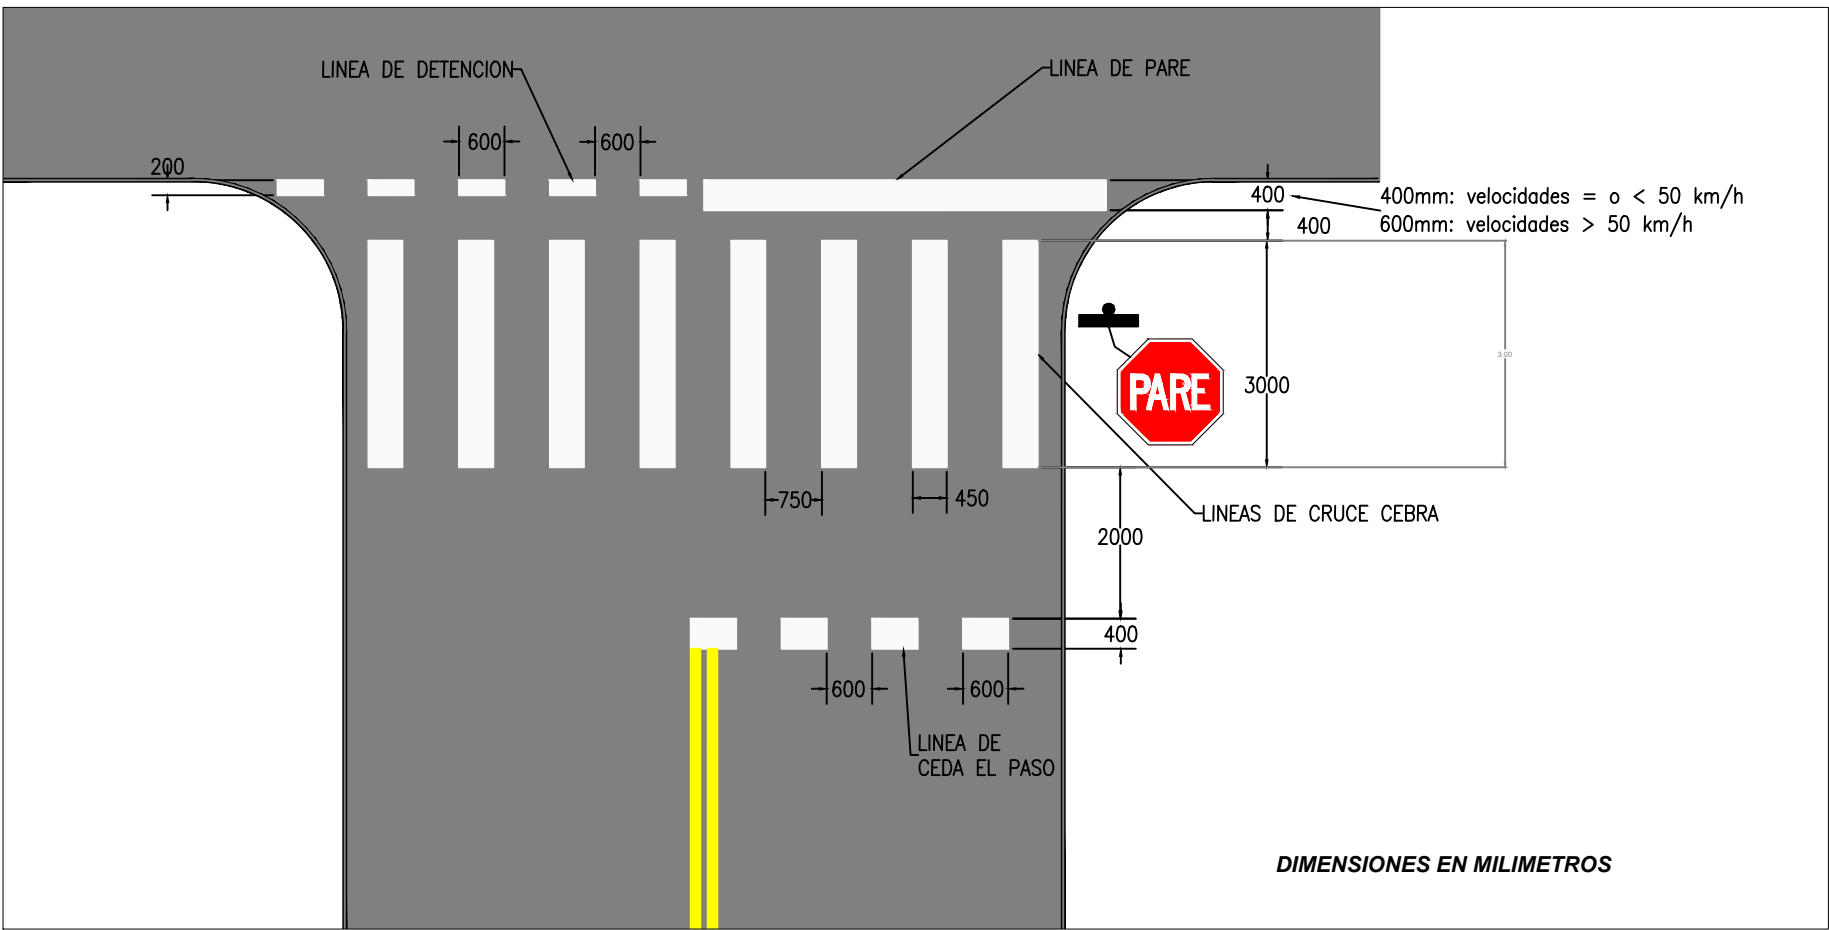

NOTA IMPORTANTE:
LA FISCALIZACIÓN DETERMINARÁ EL LUGAR EXACTO DE UBICACIÓN.