
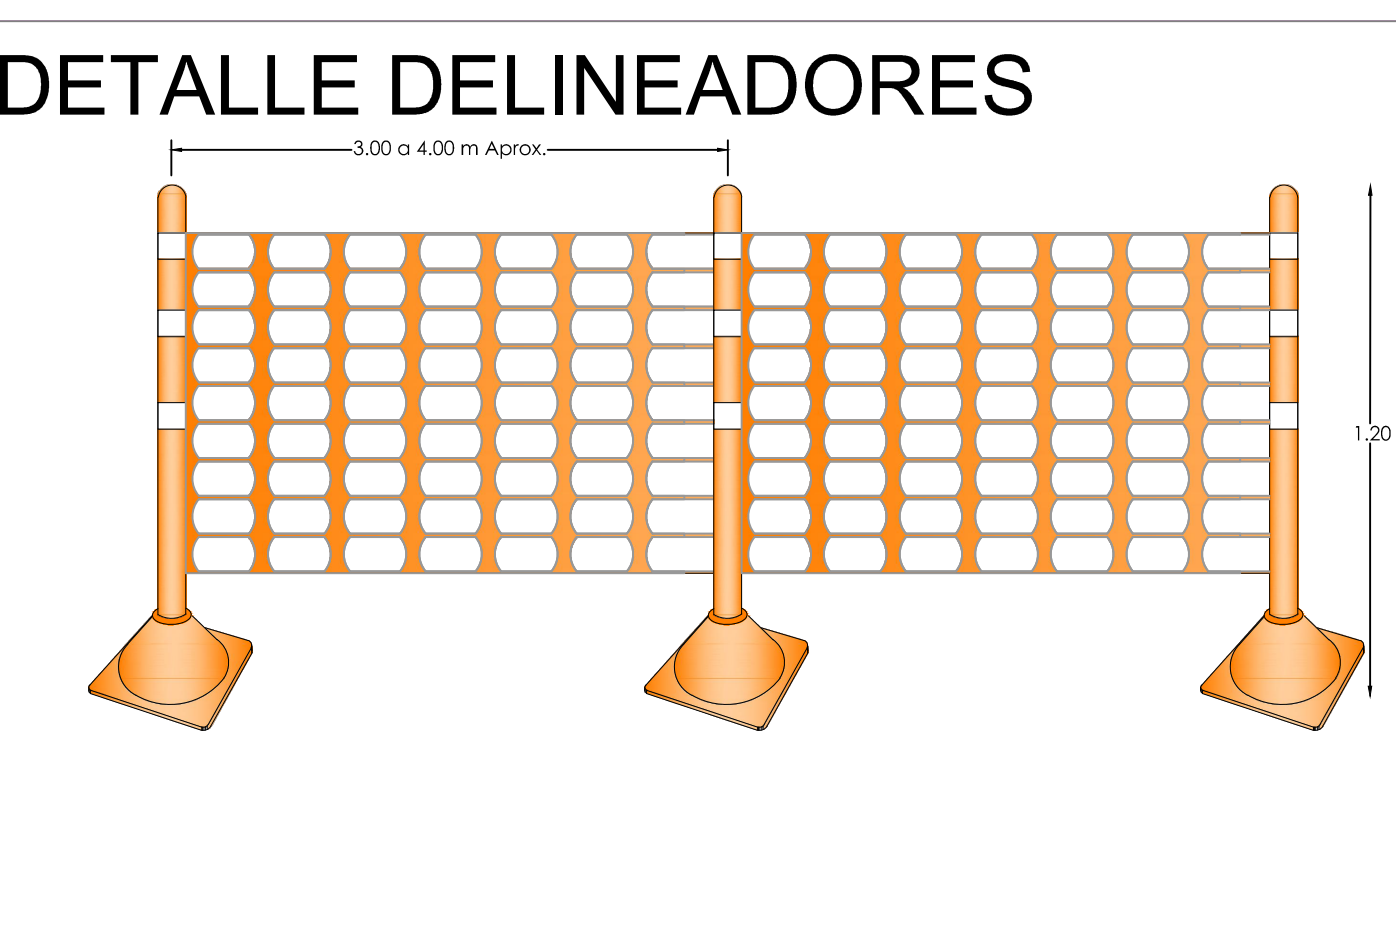
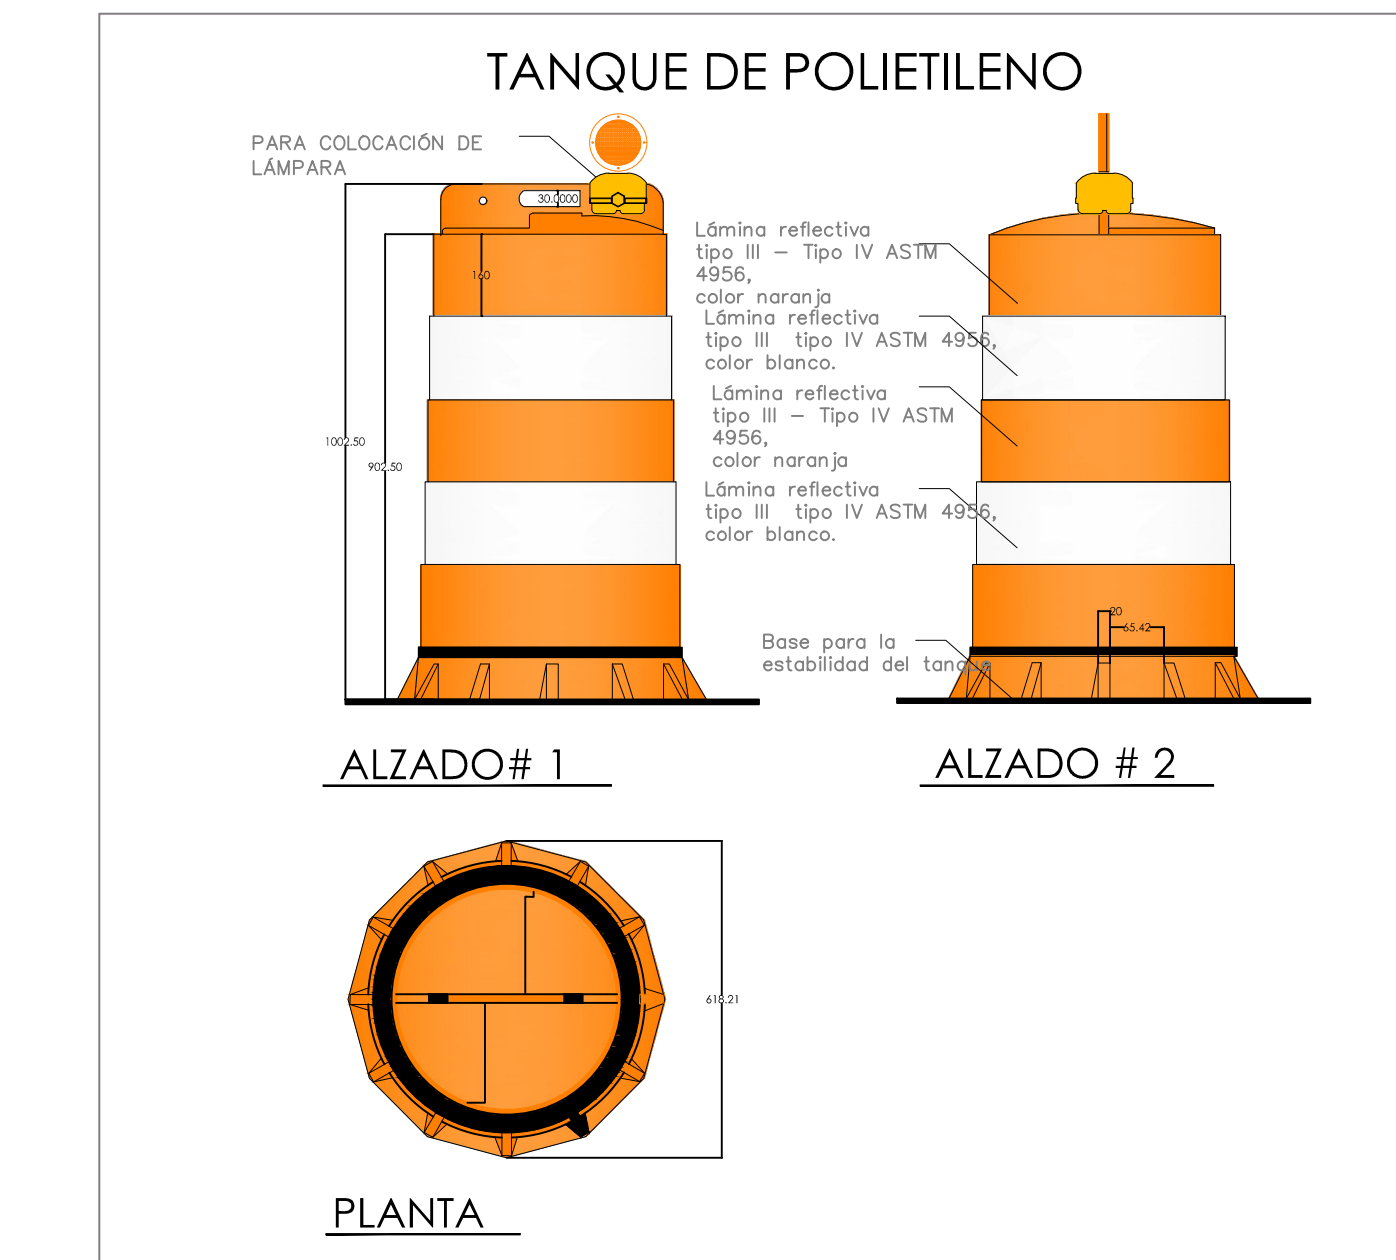
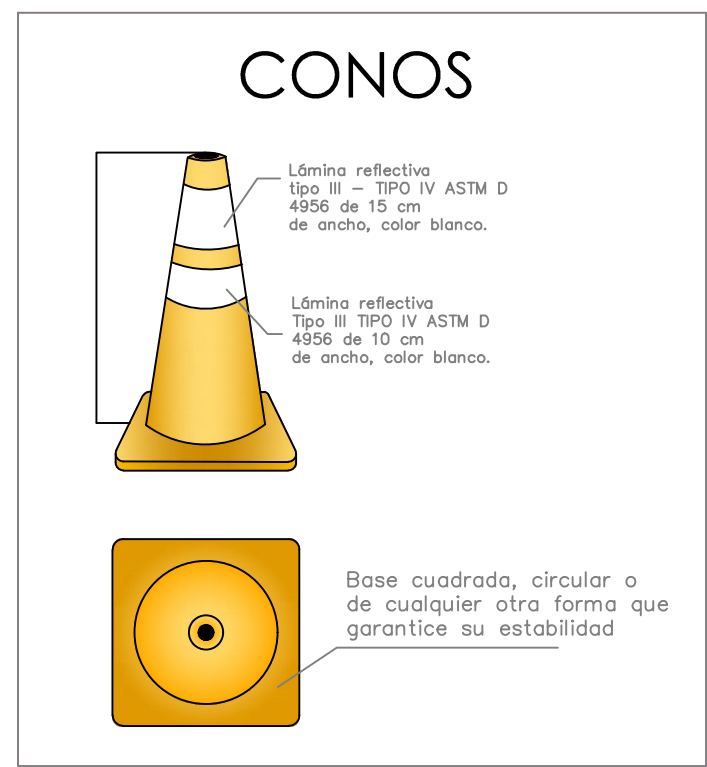
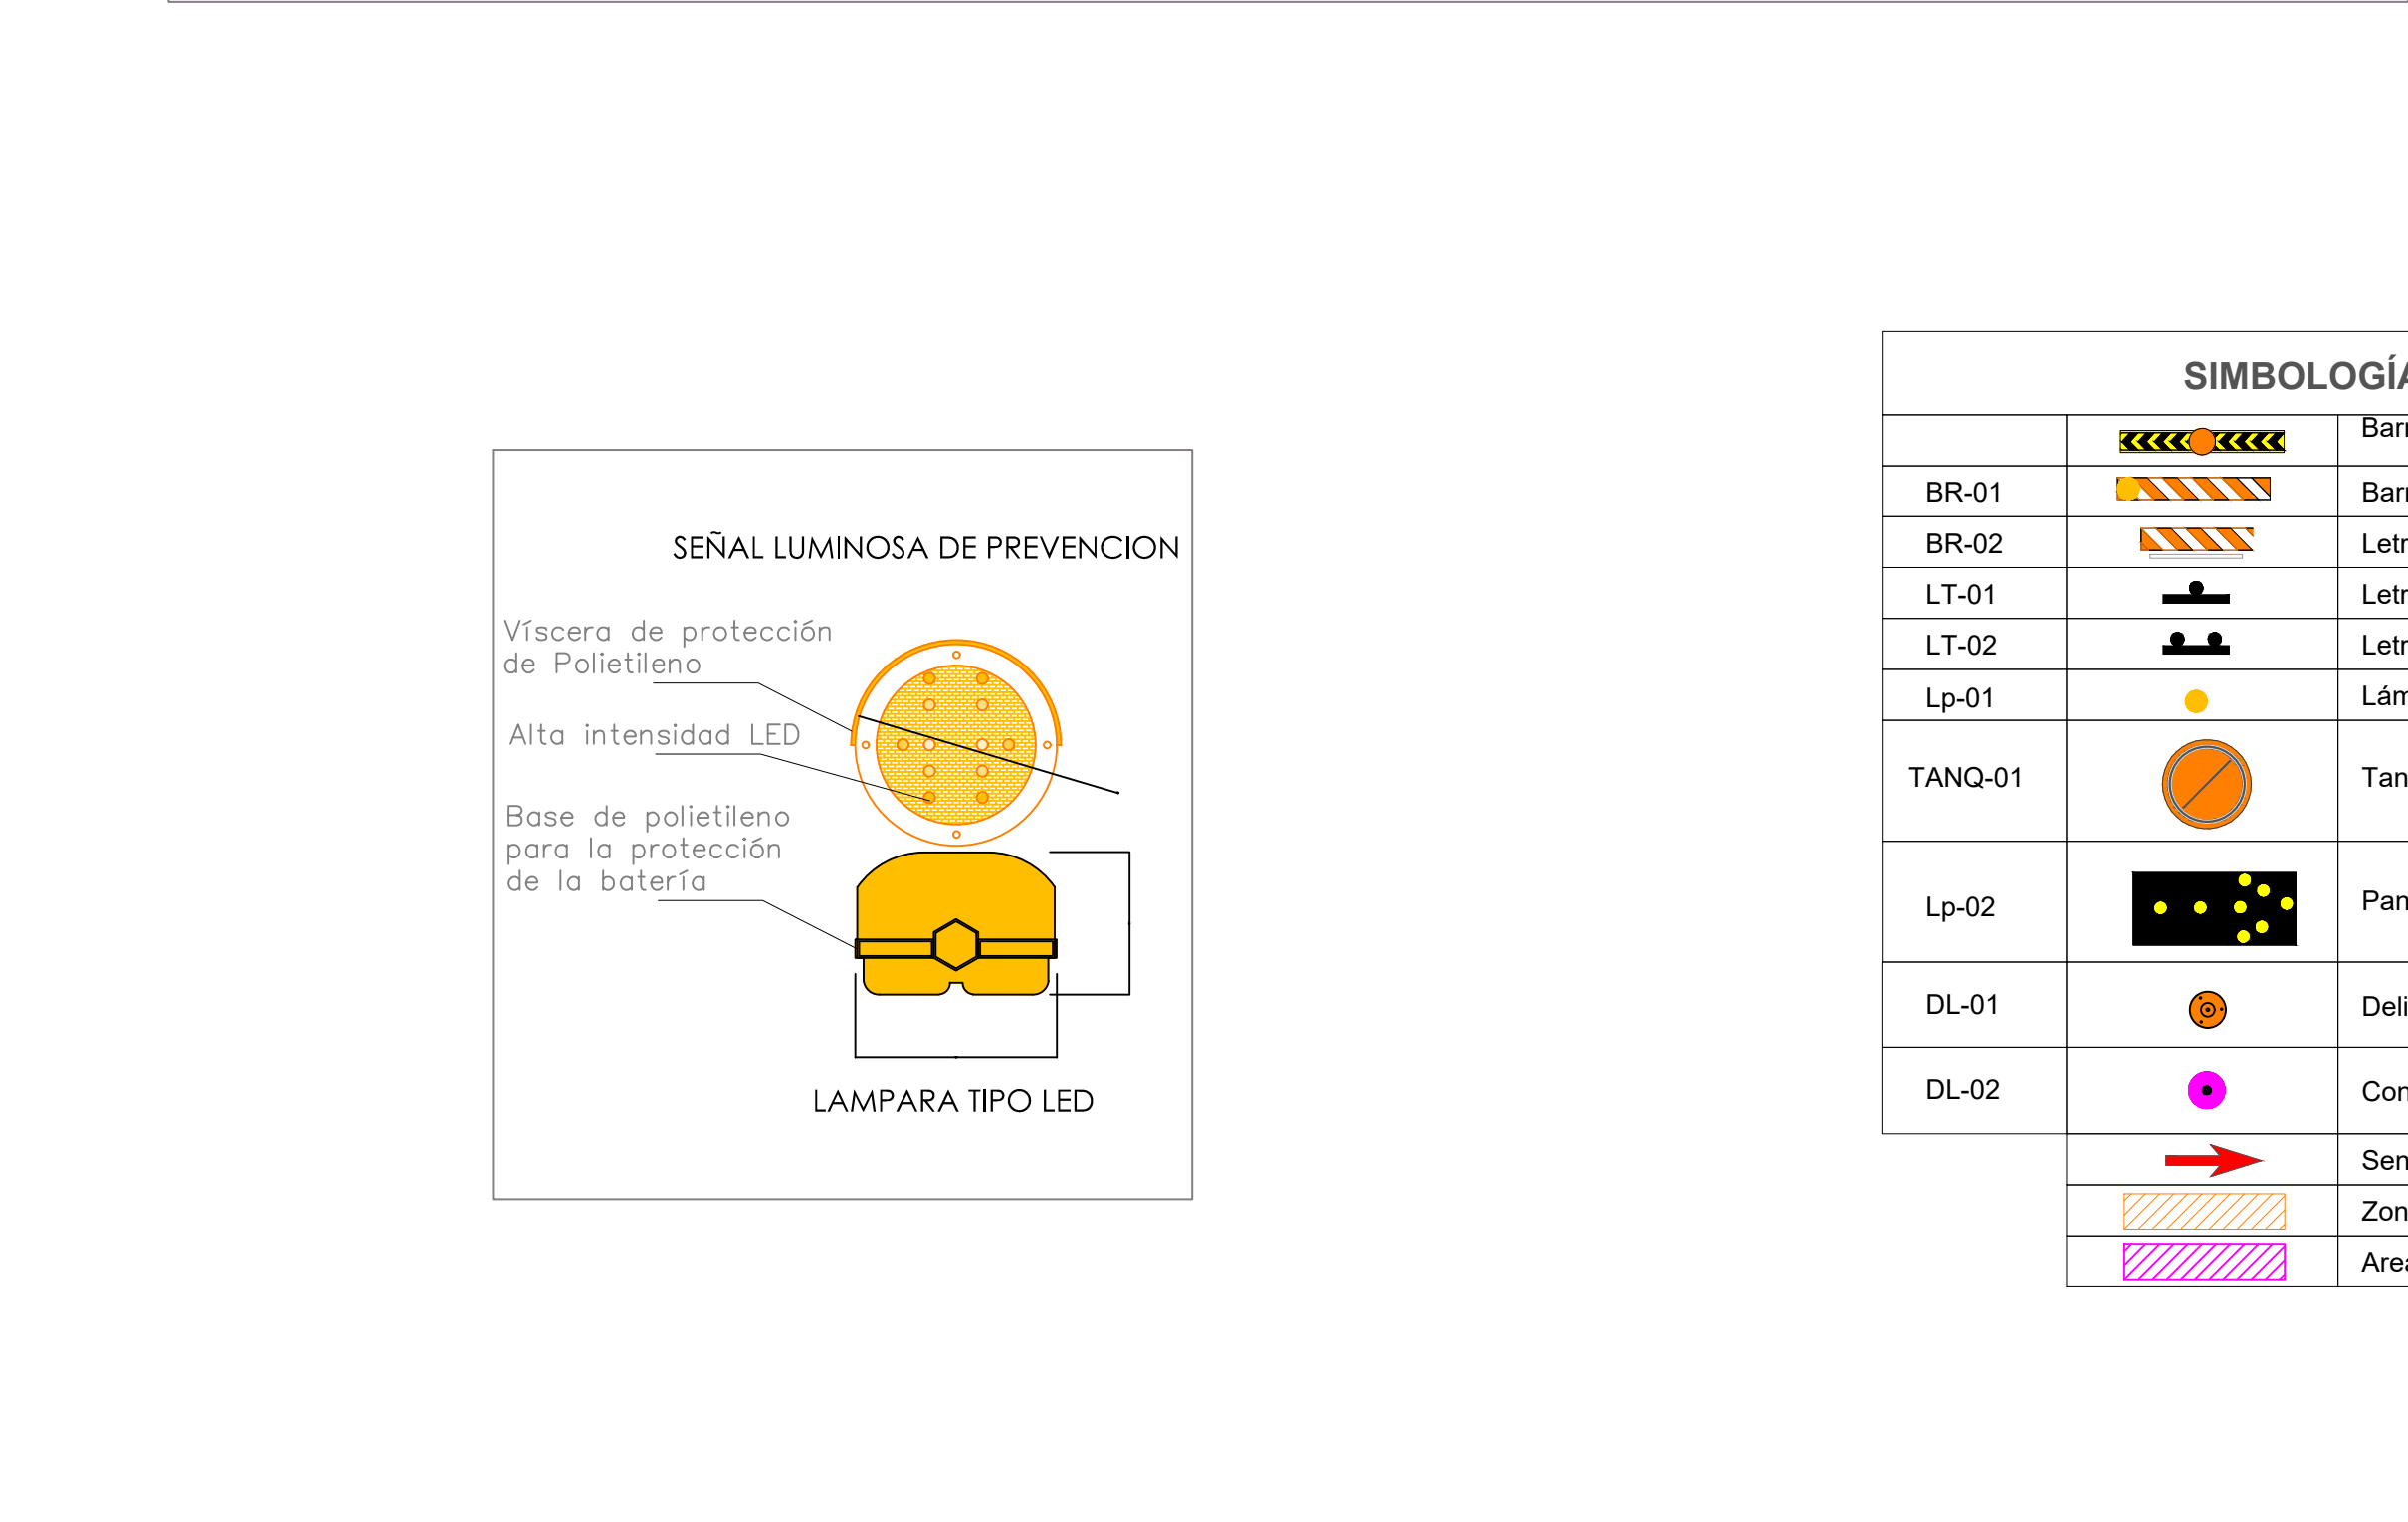
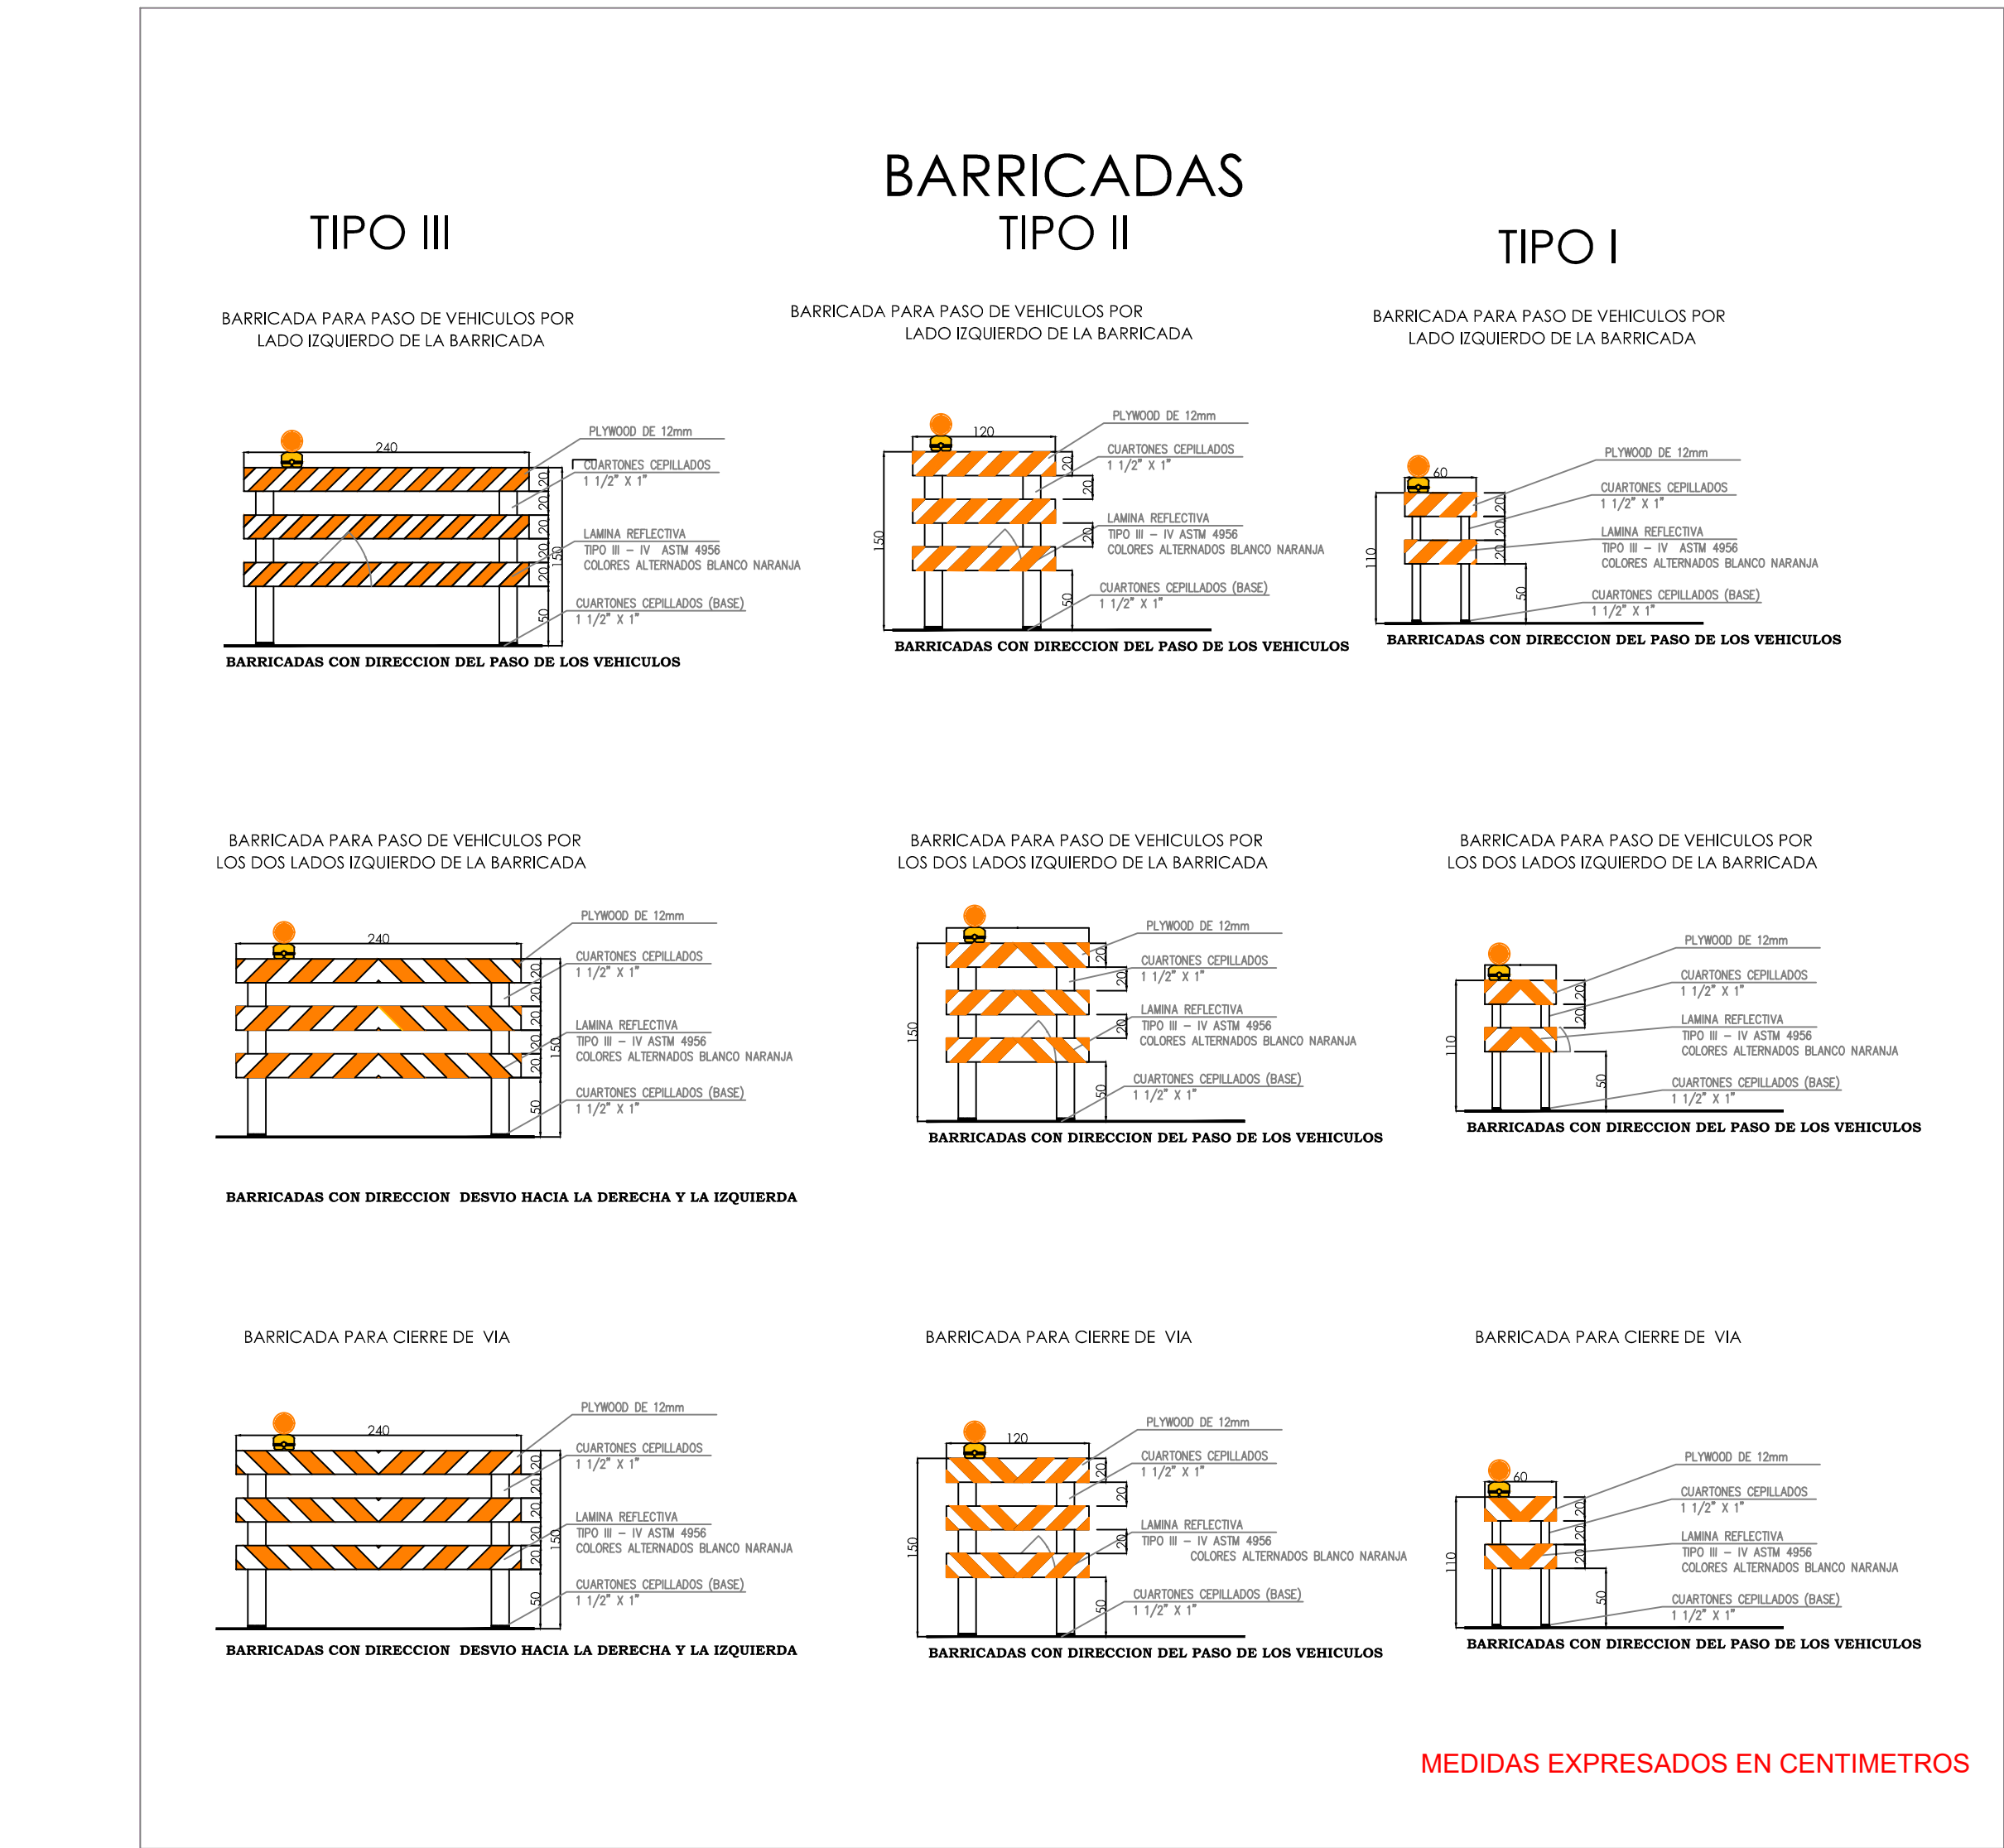
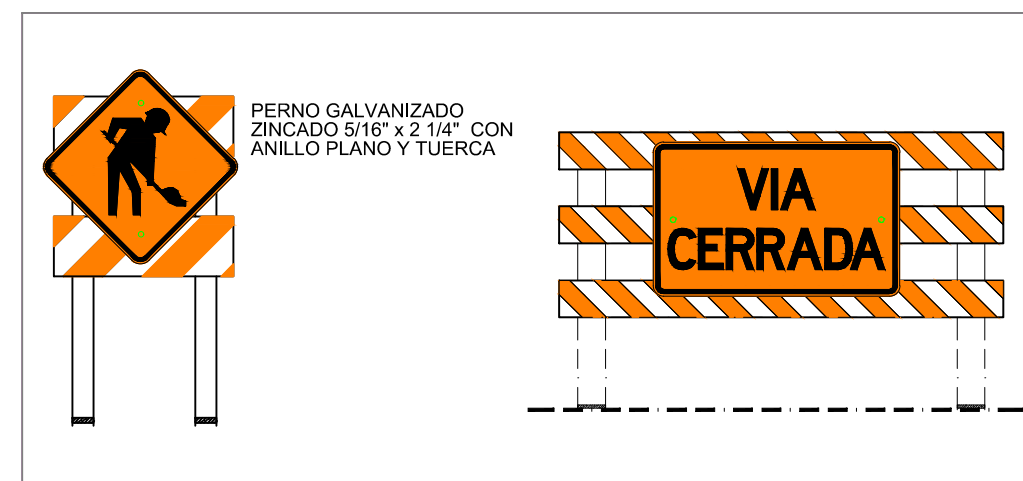
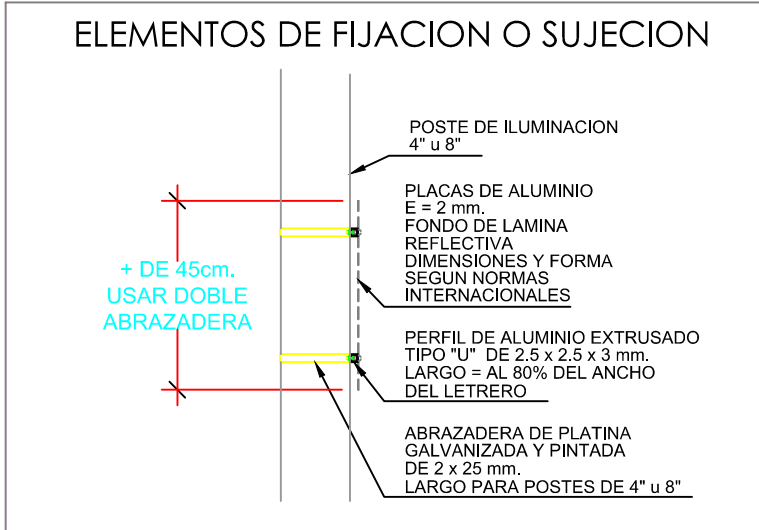
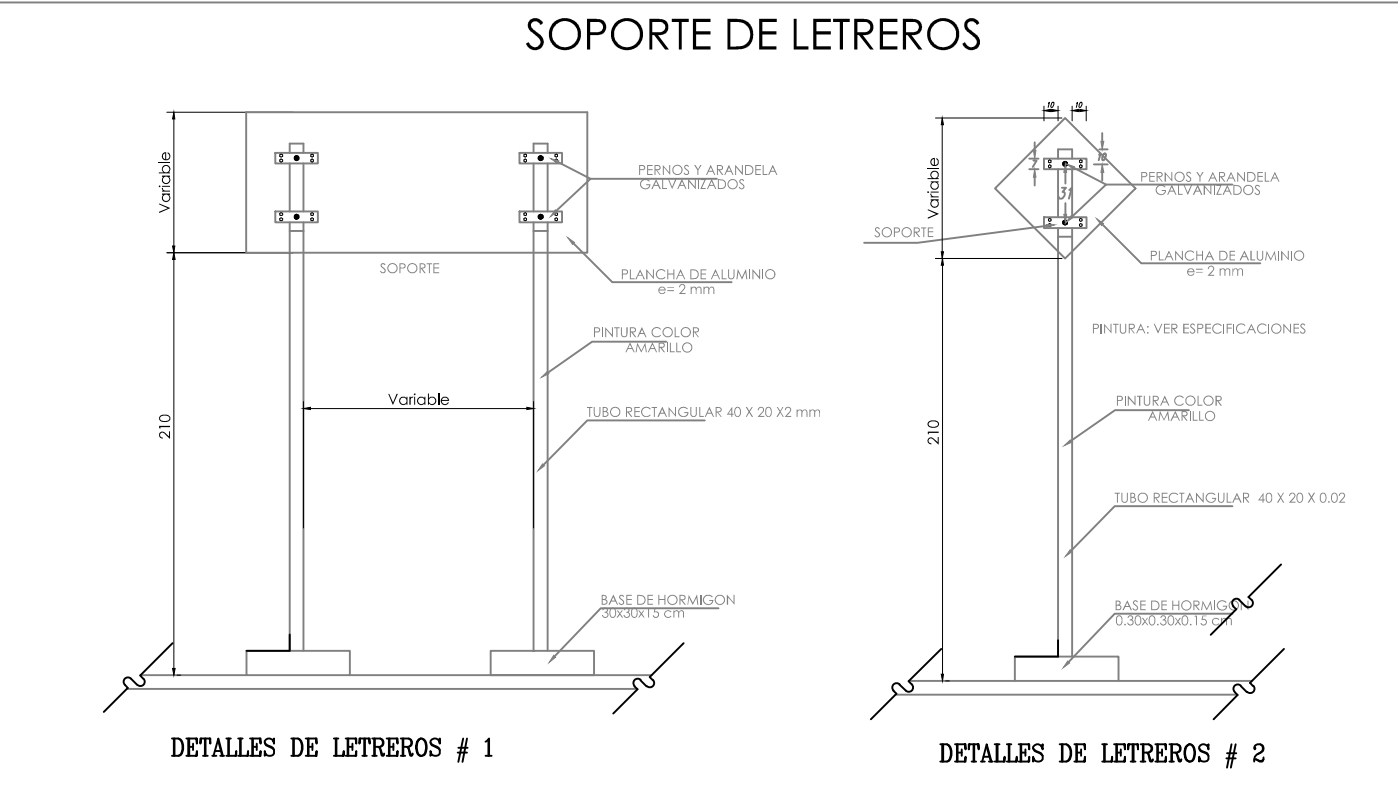
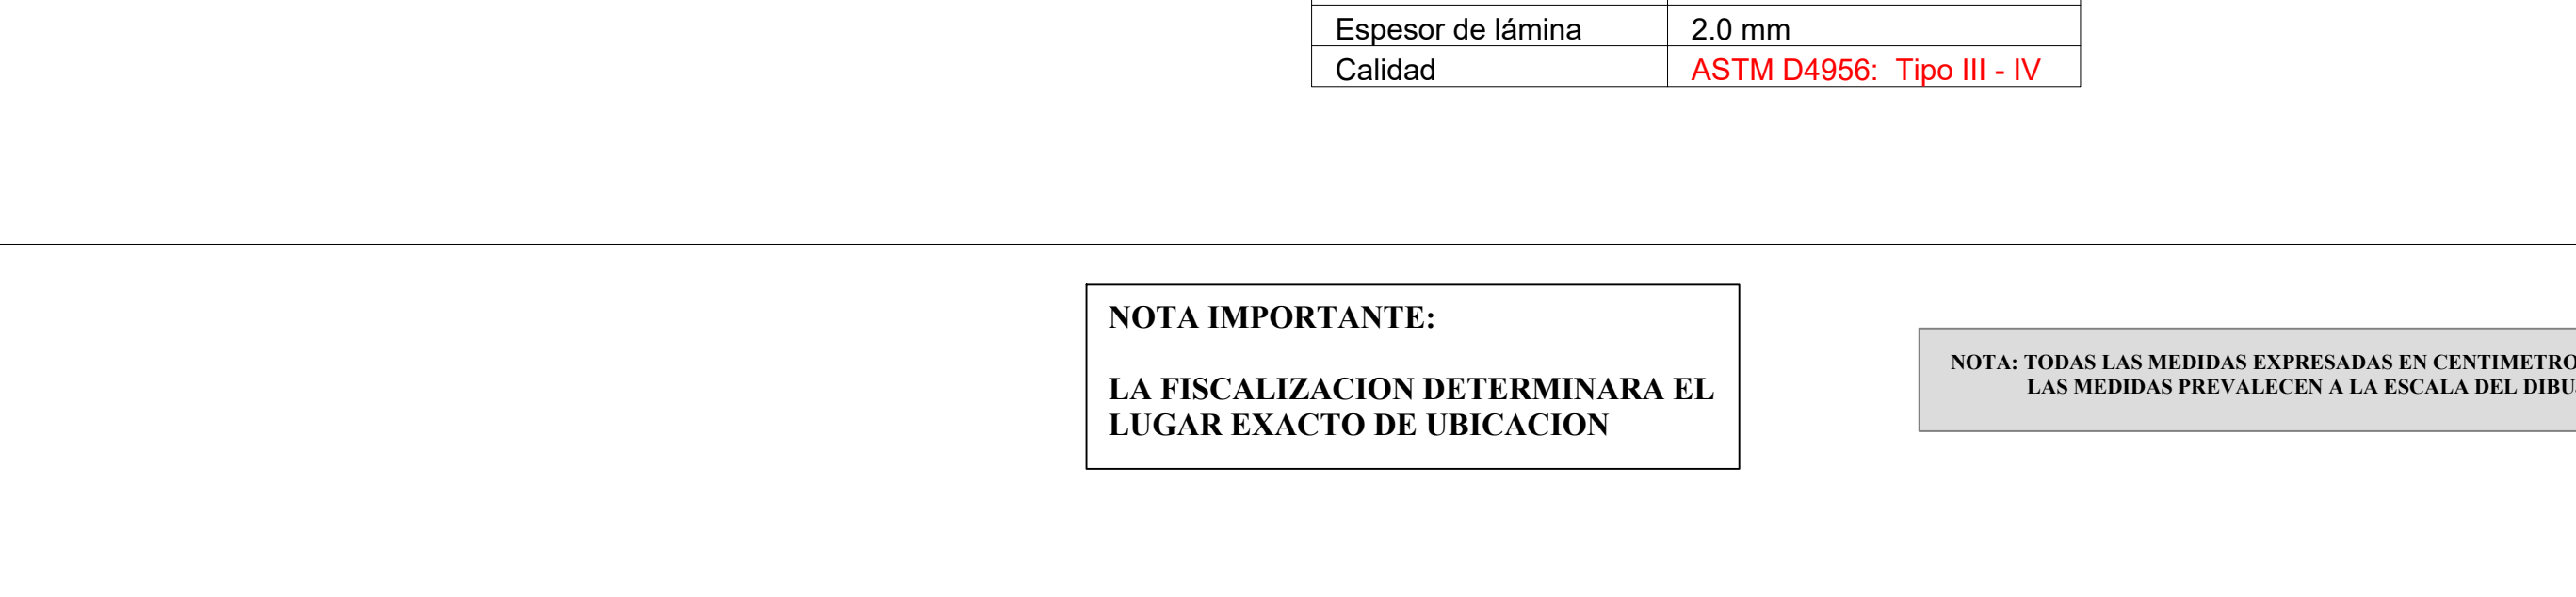
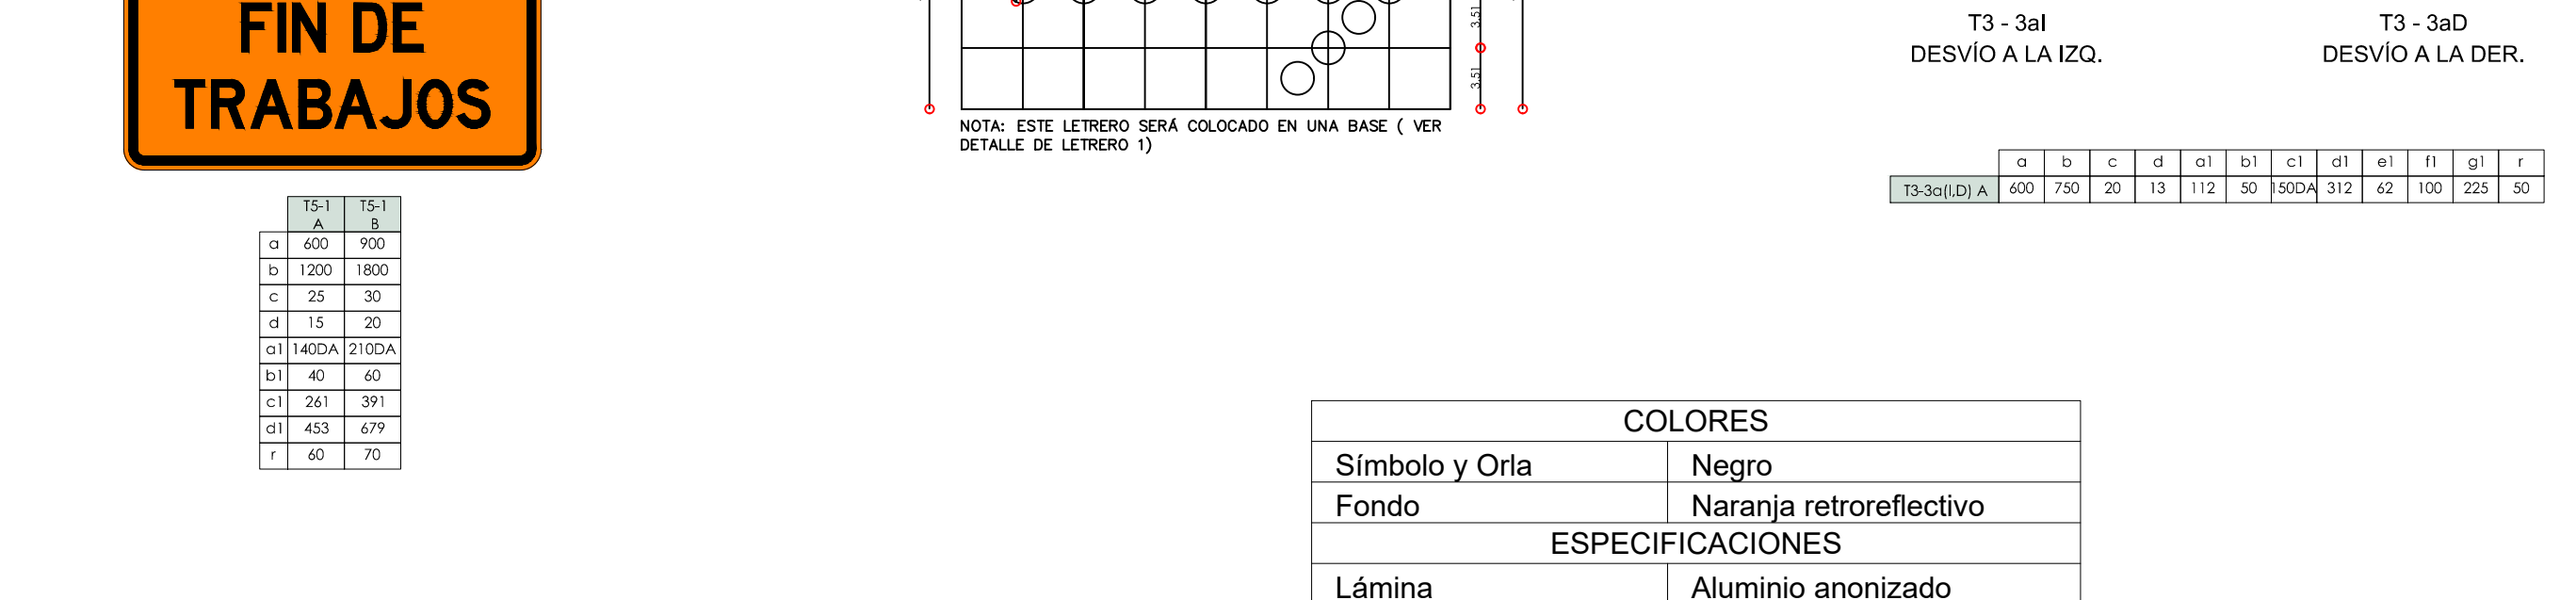
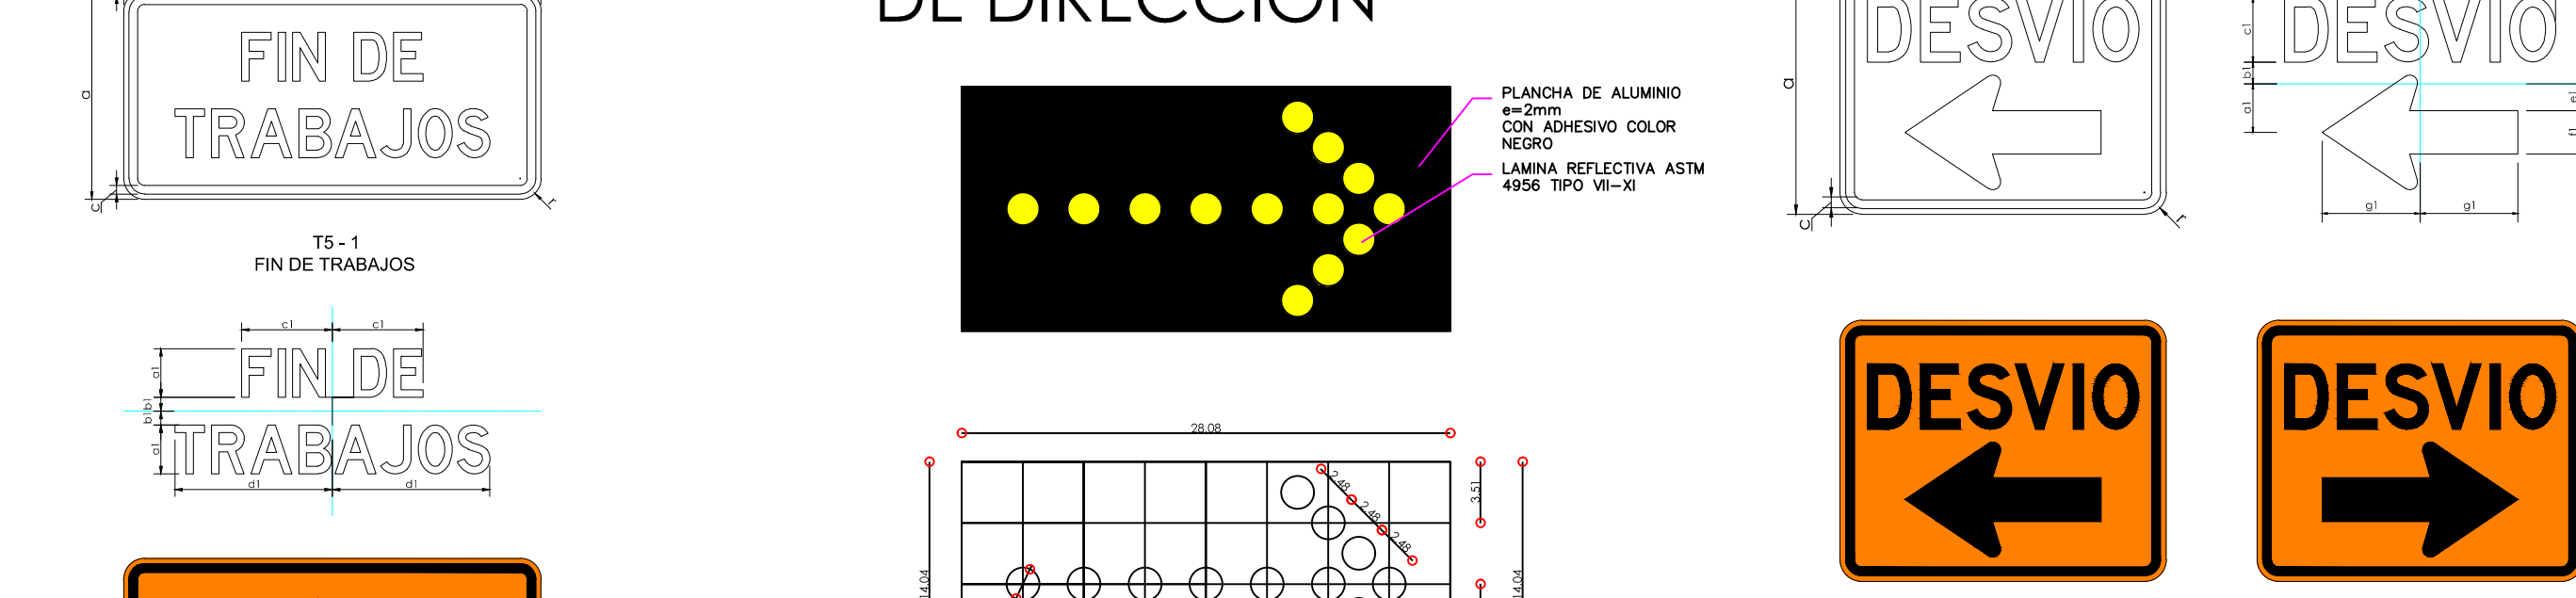
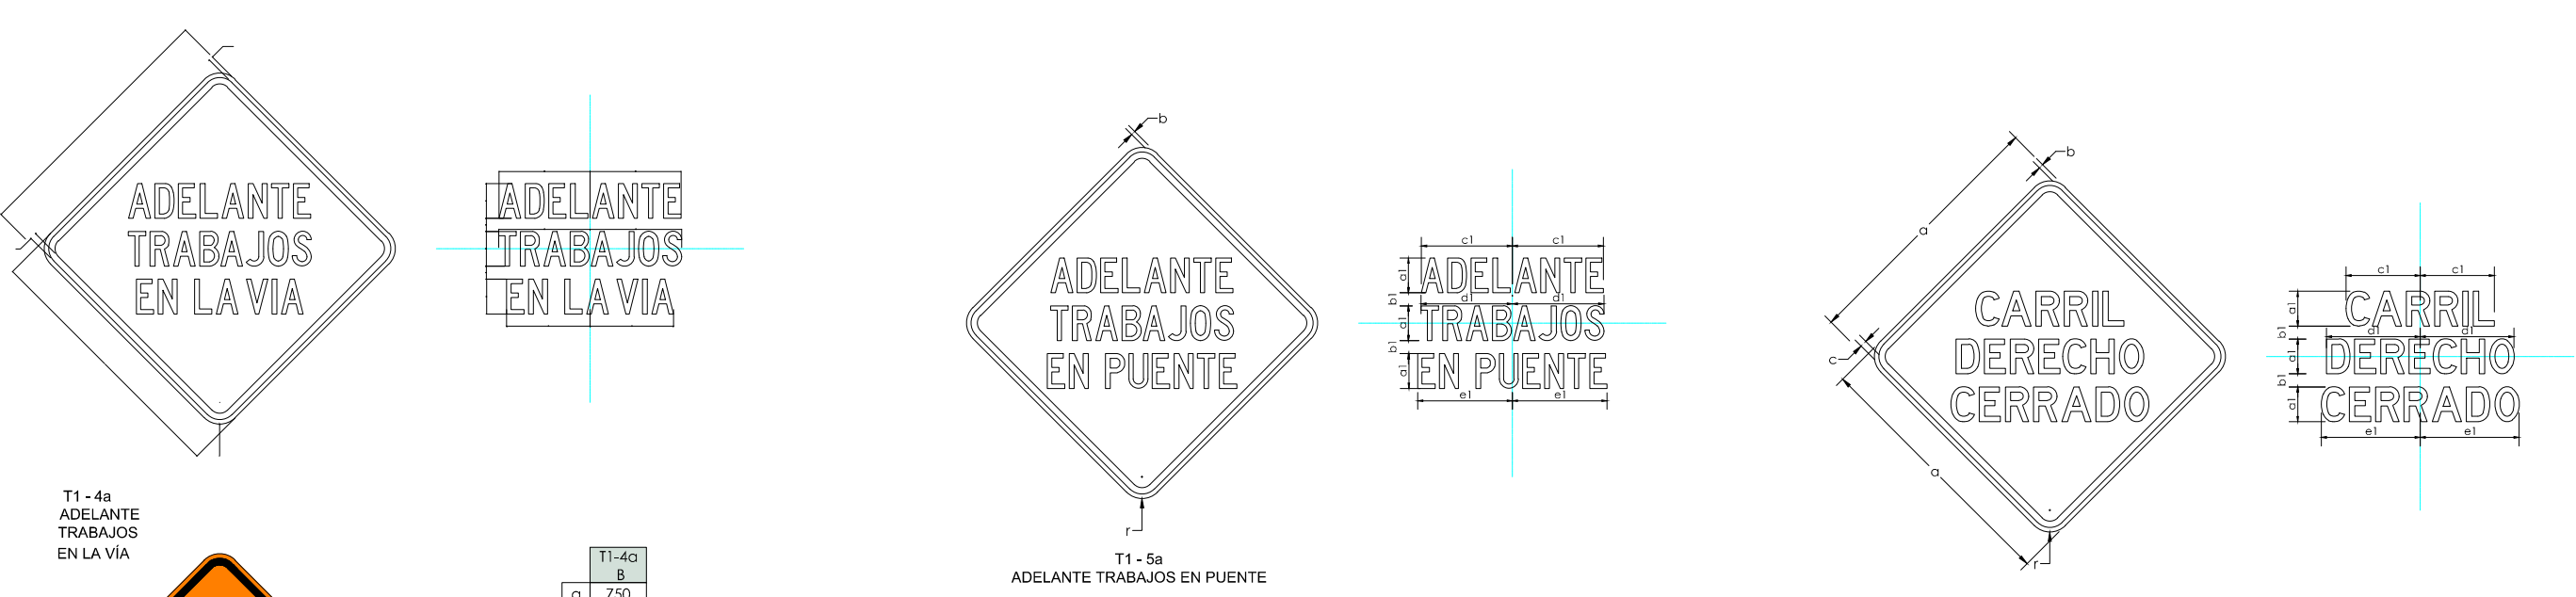
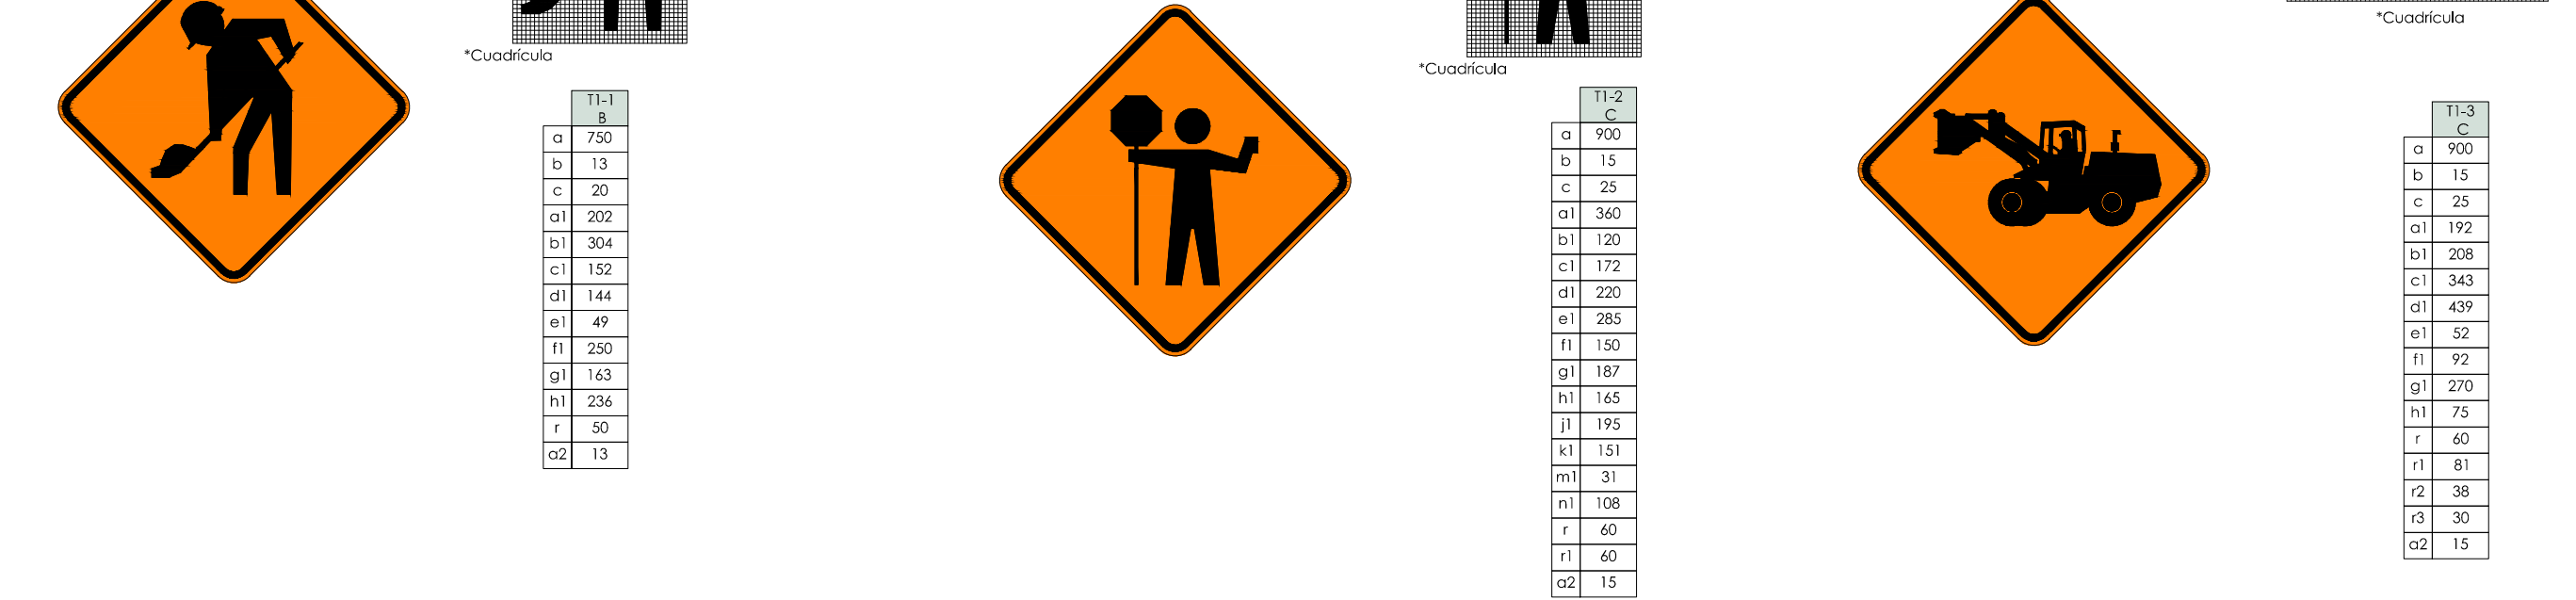


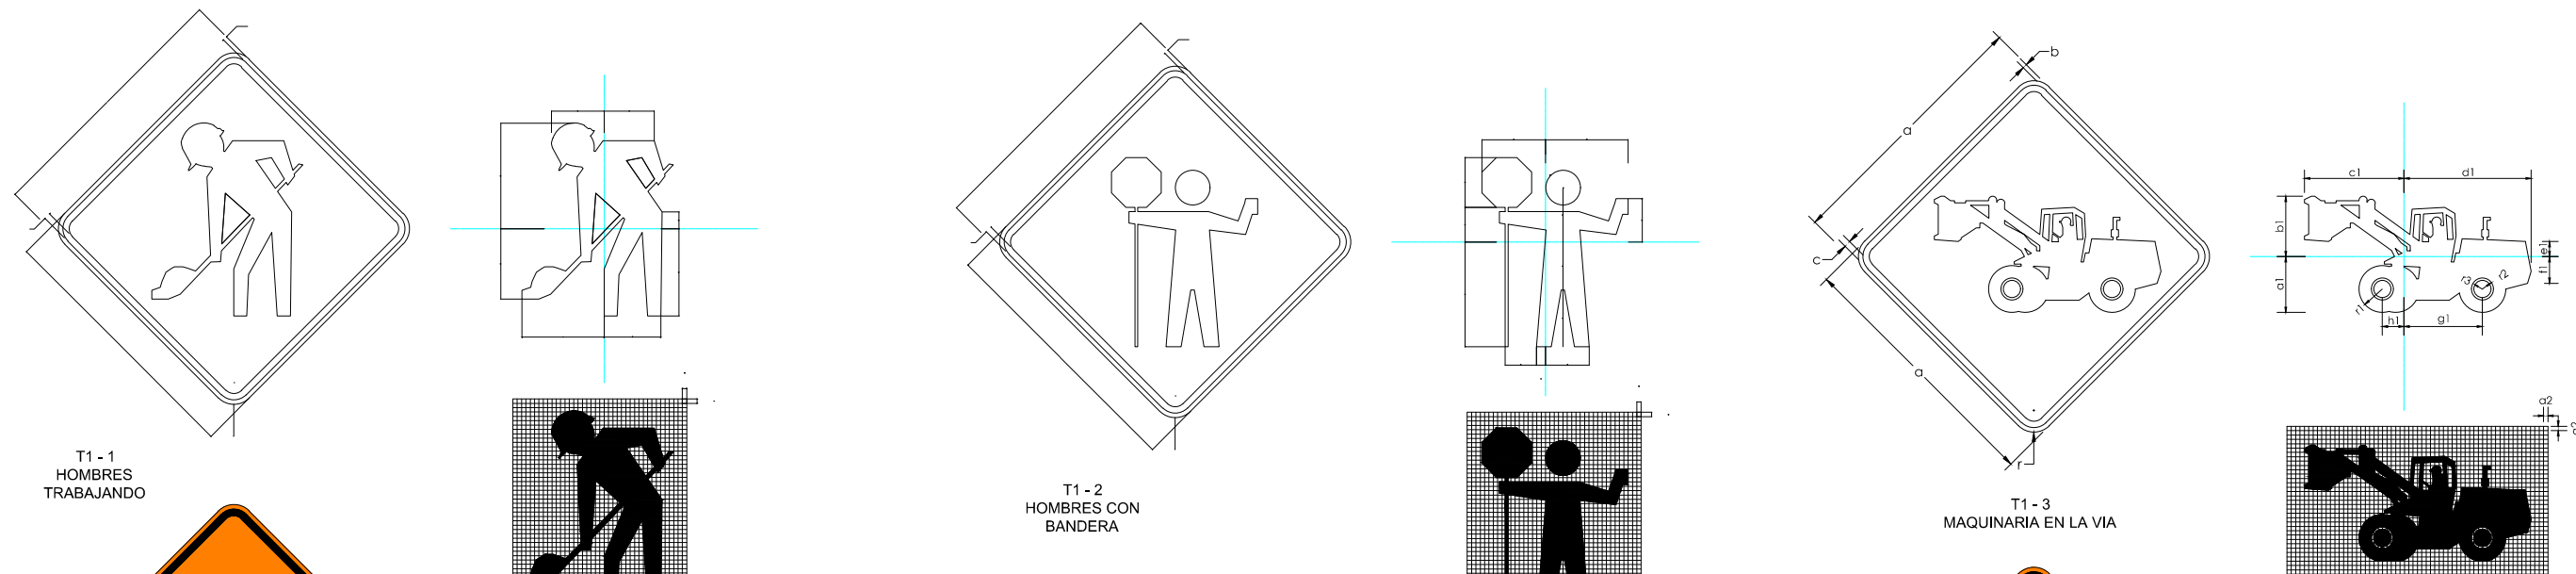

NOTA IMPORTANTE:

LA FISCALIZACION DETERMINARA EL LUGAR EXACTO DE UBICACION

NOTA: TODAS LAS MEDIDAS EXPRESADAS EN CENTIMETROS. LAS MEDIDAS PREVALECE A LA ESCALA DEL DIBUJO

SIMBOLOGÍA	
BR-01	Barricada Tipo Jersey
BR-02	Barricada
LT-01	Letrero en Barricada
LT-02	Letrero doble
Lp-01	Lámpara LED
TANQ-01	Tanqueta Polietileno
Lp-02	Panel indicador de dirección
DL-01	Delineador de Poliuretano
DL-02	Cono
	Sentido de vía actual
	Zona de trabajos
	Área de protección