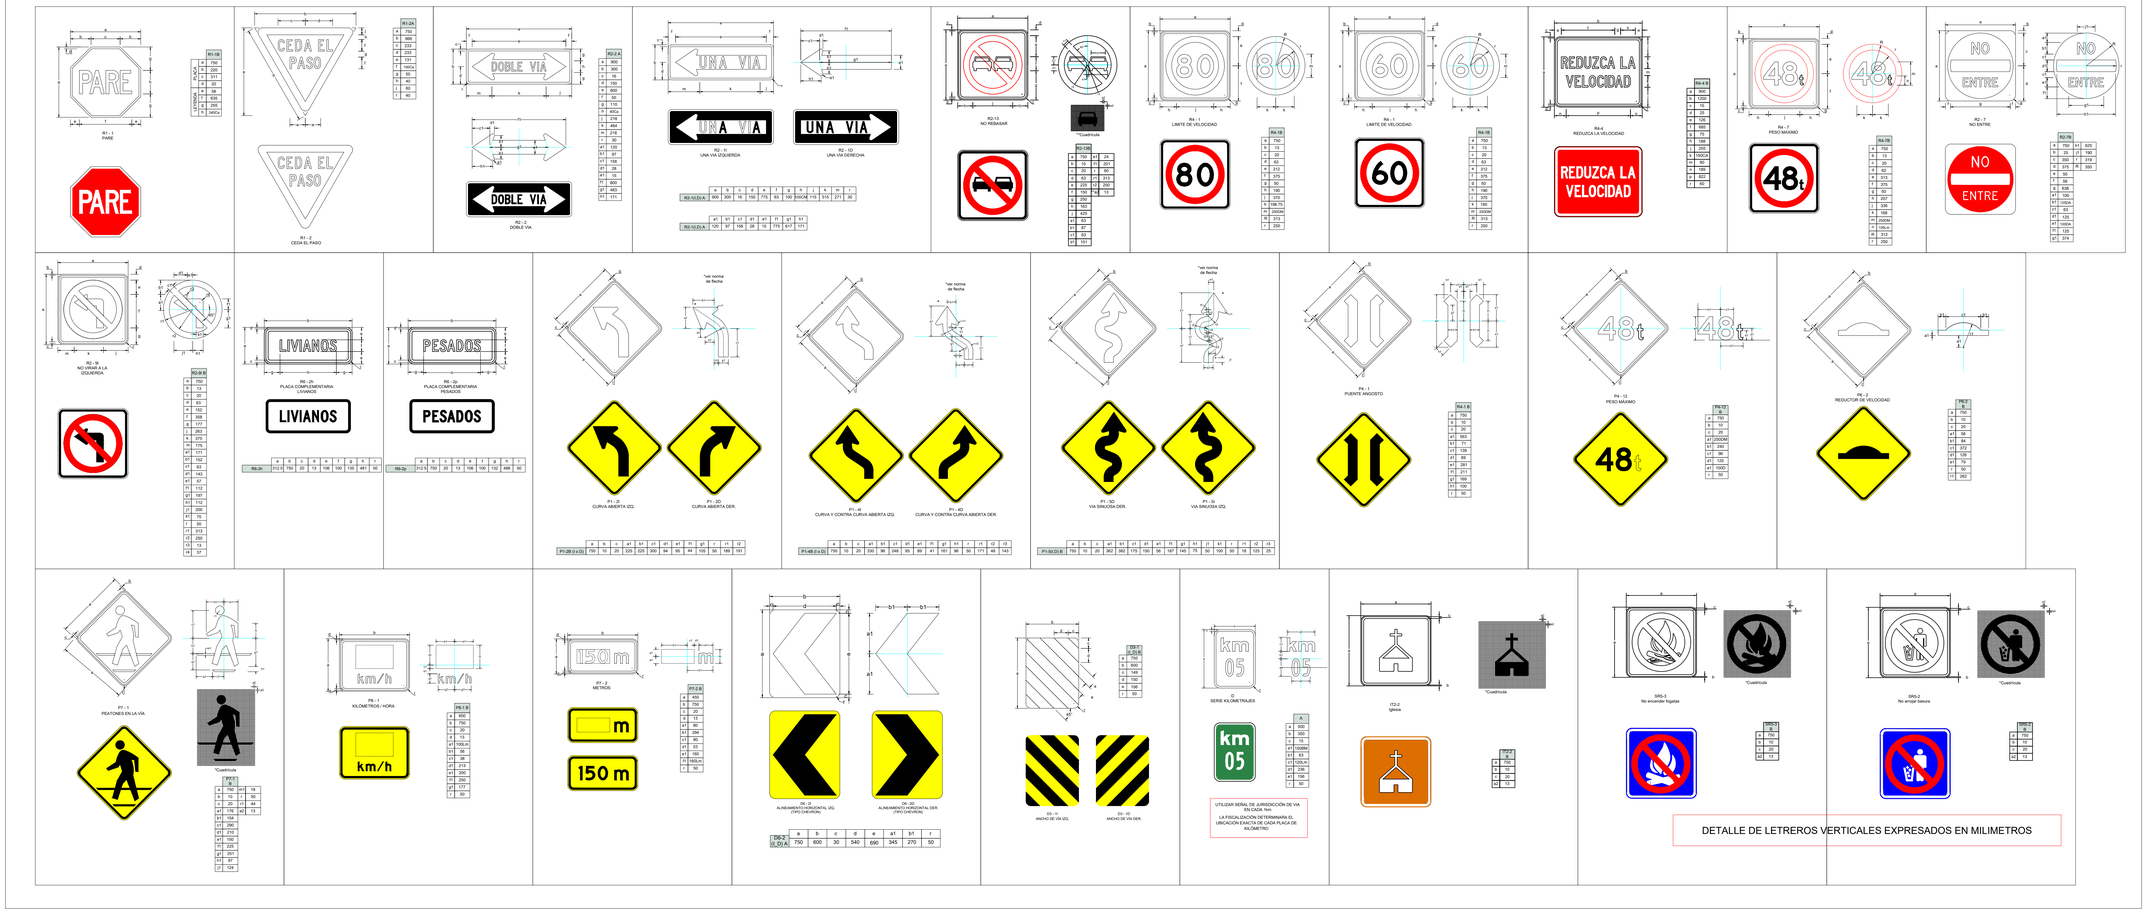

DETALLE DE LETREROS VERTICALES EXPRESADOS EN MILIMETROS

INSTALACION DE SEÑALES REGLAMENTARIAS Y PREVENTIVAS

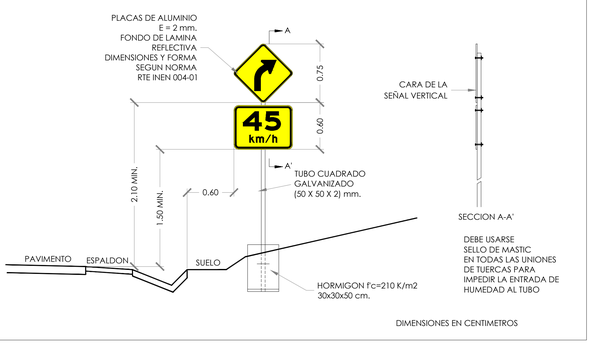

DIMENSIONES EN CENTIMETROS

INSTALACION DE SEÑALES INFORMATIVAS

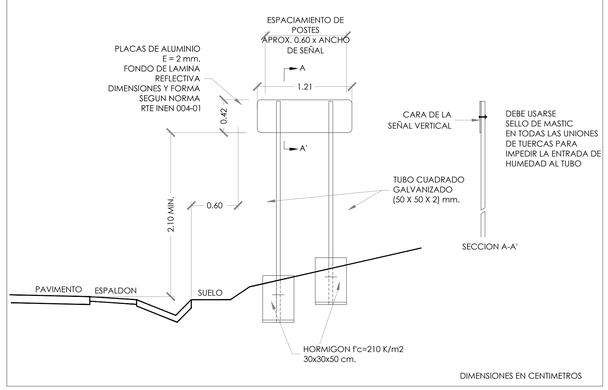

DIMENSIONES EN CENTIMETROS

Remache de alumnio. Dimensiones en mm.

Remache tipo Mariposa
Ø9,5mm (3/8")

Material: Aluminio

NORMAS DE AGUJEROS
UBICACIÓN DE LOS AGUJEROS PARA EL MONTAJE EN POSTES.

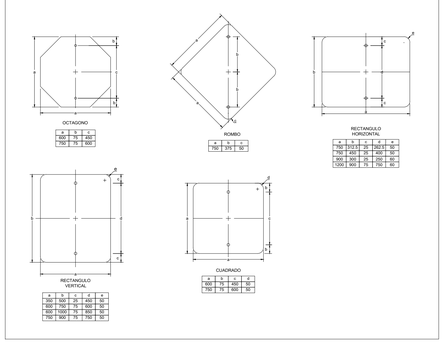

GOBIERNO PROVINCIAL
DEL GUAYAS

Prefectura del Guayas | Dirección Provincial de Estudios y Proyectos

OBRA:
"ESTUDIO Y DISEÑO DEFINITIVO DE LA VIA SAN ANTONIO – SAN MIGUEL DE LOS CANTONES GUAYAQUIL Y PLAYAS DE LA PROVINCIA DEL GUAYAS" CONTRATO No. S-CON-61-2022-X-O

CONTENE:
DETALLE DE SEÑALIZACIÓN VERTICAL

PROYECTA:
MSC. SUSANA GONZALEZ
ADMINISTRACION 2019 – 2023

UBICACION:
CANTON PLAYAS

ELABORO: ING. WILLARDO VICENTE IGLESIAS SORIA
FIRMA: ING. JUAN CARLOS ALCIVAR MENDOZA

REVISADO:
FIRMA: ING. ANA TORRES
SUPERVISORA DEL CONTRATO

APROBO: ARQ. RAÚL CARRILLO
FIRMA: ARQUITECTO
DIRECTOR DEL CONTRATO

ESCALA: INDICADAS
FECHA: DICIEMBRE/2022
HOJA: 1/2

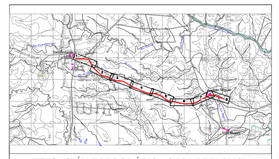

UBICACIÓN TOPOGRÁFICA GEOREFERENCIADA
DATUM WGS-84 (UTM)
ESC: 1-----100000

REGULATORIAS	
Flecha y Orla	Negro
Fondo	Blanco retroreflectivo
ESPECIFICACIONES	
Lámina	Aluminio anonizado
Espesor de lámina	2.0 mm
Calidad	ASTM D4956: Tipo XI

PREVENTIVAS	
Flecha y Orla	Negro
Fondo	Amarillo retroreflectivo
ESPECIFICACIONES	
Lámina	Aluminio anonizado
Espesor de lámina	2.0 mm
Calidad	ASTM D4956: Tipo XI

PICTOGRAMAS DE ATRACTIVOS NATURALES	
Símbolo y Orla	Blanco retroreflectivo
Fondo	Café retroreflectivo
ESPECIFICACIONES	
Lámina	Aluminio anonizado
Espesor de lámina	2.0 mm
Calidad	ASTM D4956: Tipo XI

TURÍSTICAS O DE SERVICIOS RESTRICTIVOS	
Símbolo y Orla	Blanco retroreflectivo
Fondo	Azul retroreflectivo
Círculo y diagonal	Rojo retroreflectivo
ESPECIFICACIONES	
Lámina	Aluminio anonizado
Espesor de lámina	2.0 mm
Calidad	ASTM D4956: Tipo XI

INFORMATIVAS	
Letra y Orla	Blanco retroreflectivo
Fondo	Verde retroreflectivo
ESPECIFICACIONES	
Lámina	Aluminio anonizado
Espesor de lámina	2.0 mm
Calidad	ASTM D4956: Tipo XI

NOTA IMPORTANTE:

LA FISCALIZACION DETERMINARA EL LUGAR EXACTO DE UBICACION

NOMBRE_ARCHIVO