

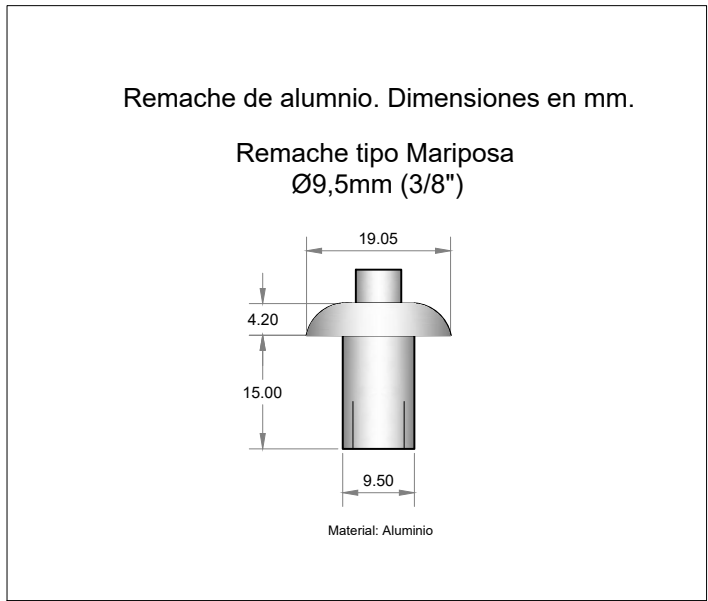


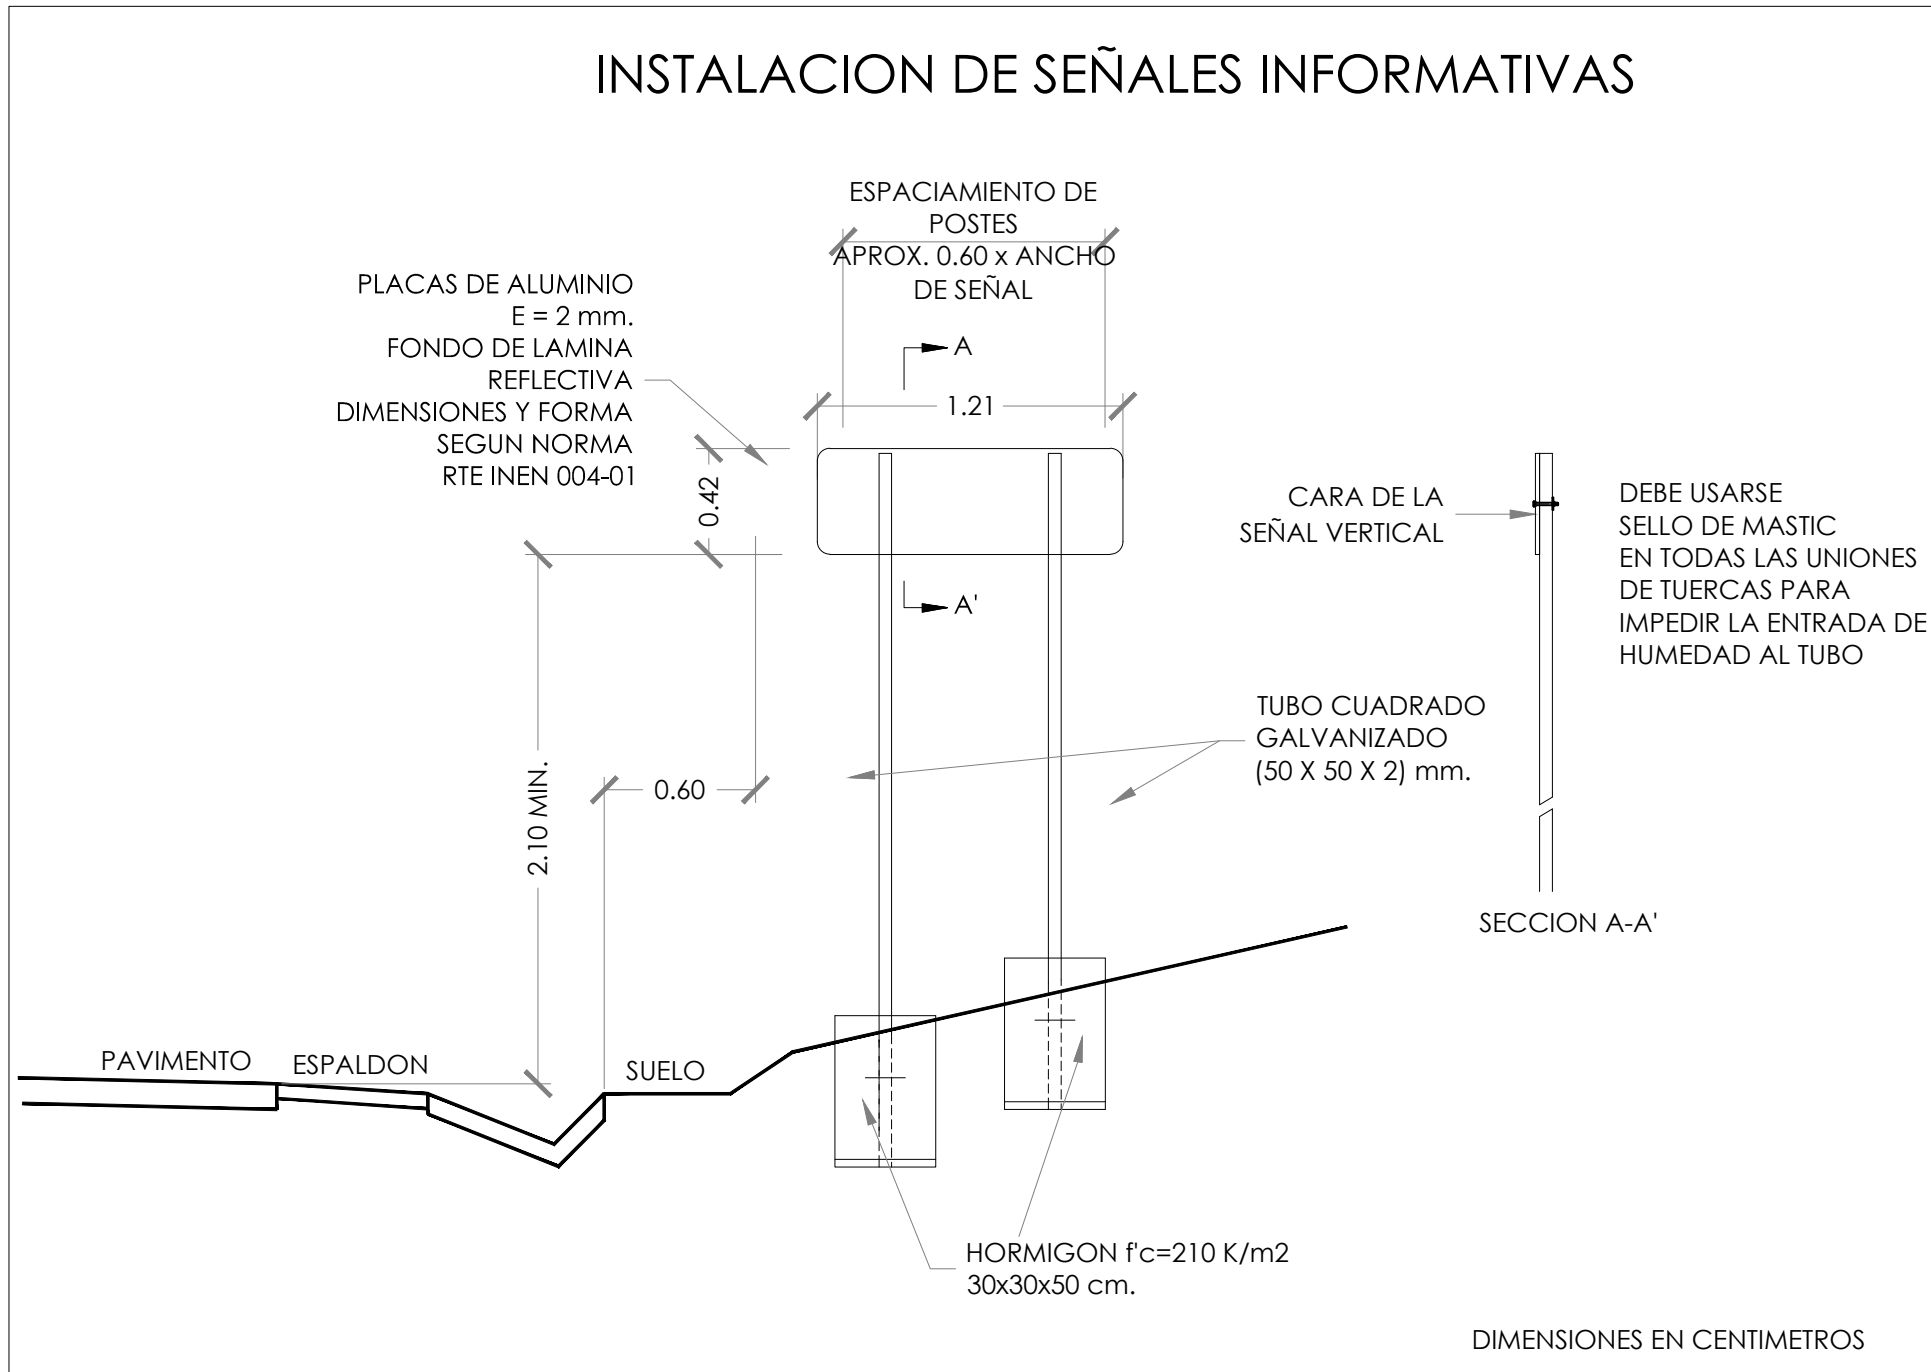

DETALLE DE LETREROS INFORMATIVOS EXPRESADOS EN METROS

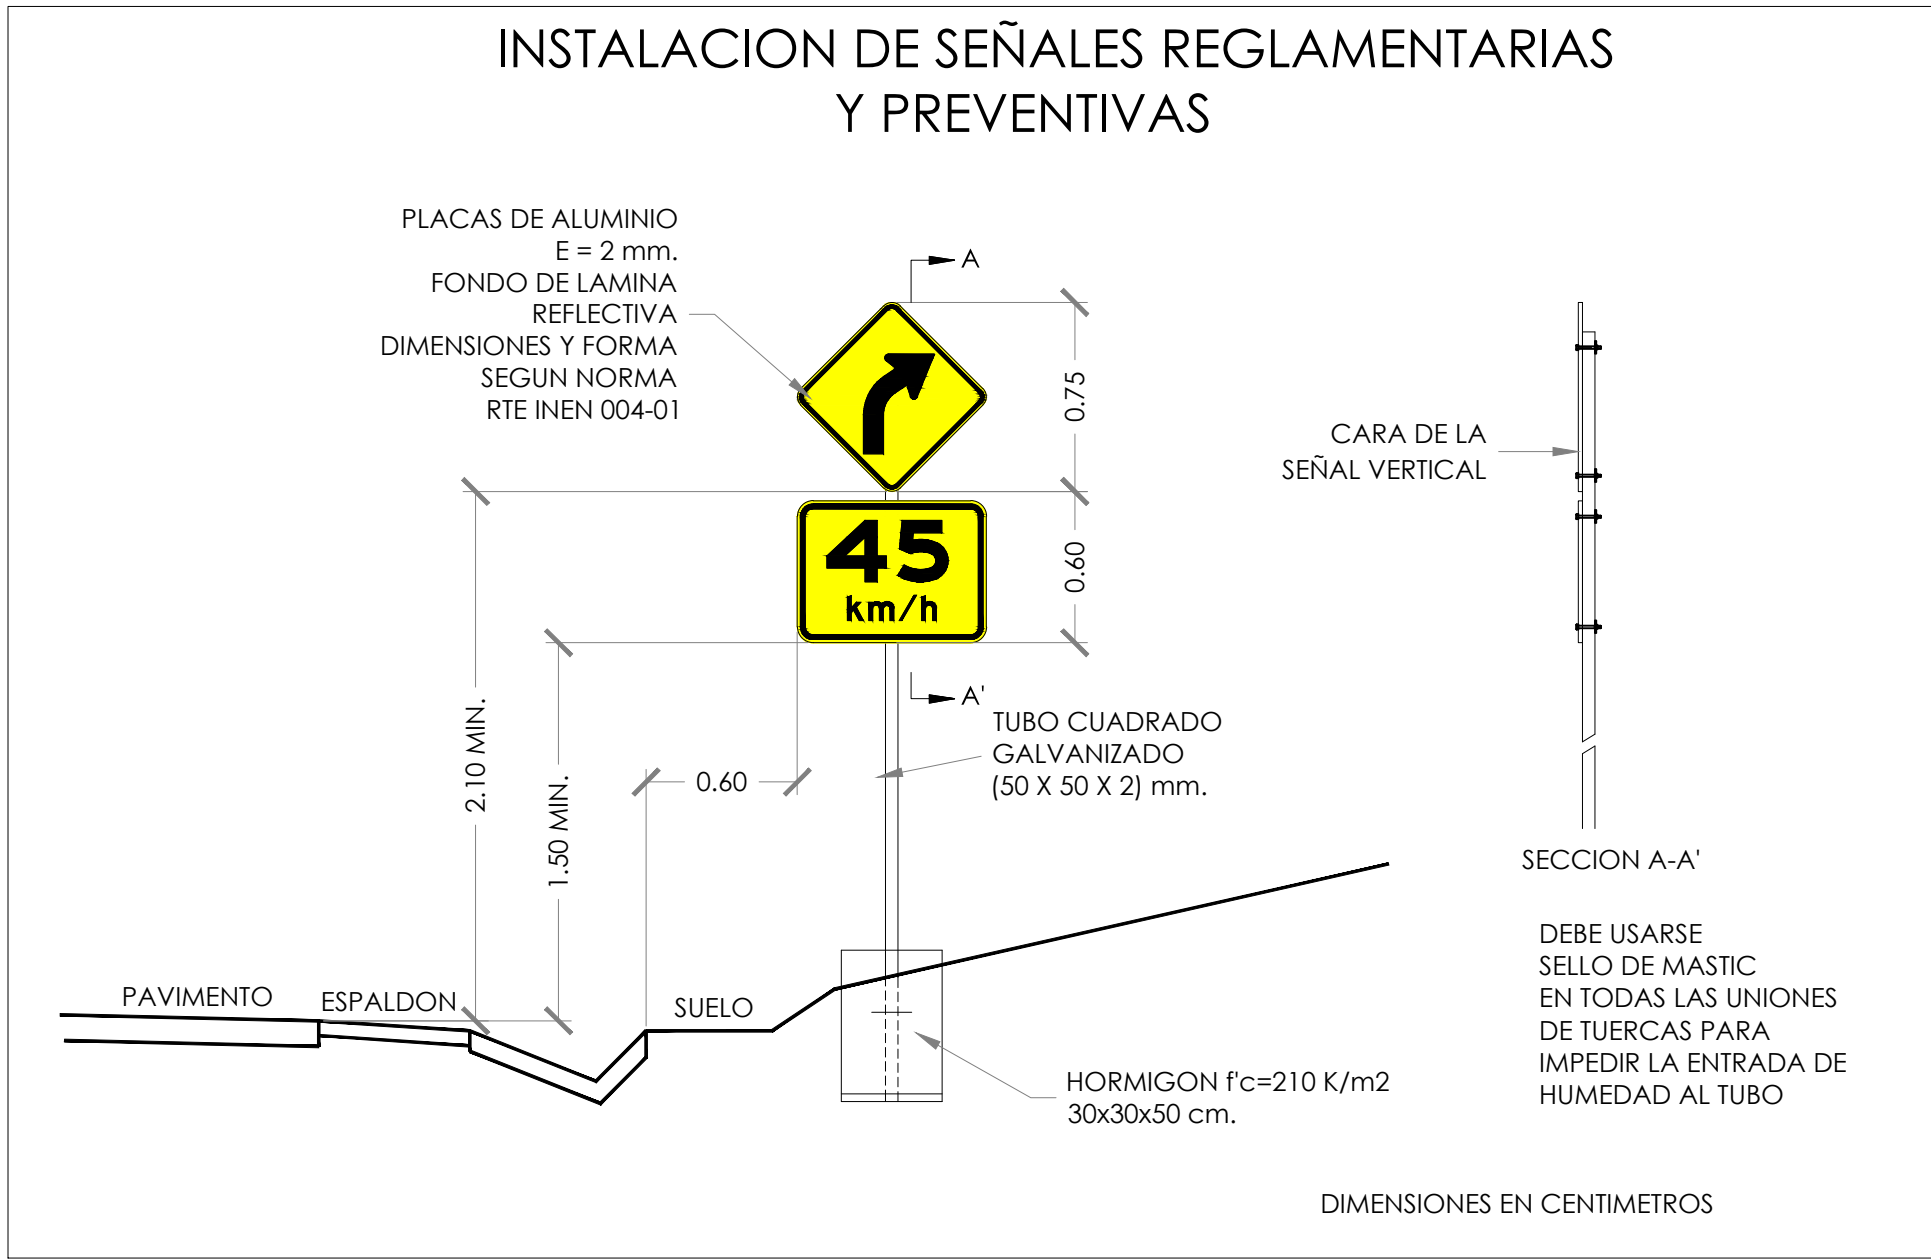

NORMAS DE FLECHAS
DETALLE ESTÁNDAR DE FLECHA

a	b	c	d	e
50	57	100.5	7.5	9
55	62.7	110.5	8.25	10
60	68.4	120.6	9	10.8
65	74.1	130.6	9.75	11.7
70	79.8	140.7	10.5	12.6
75	85.5	150.75	11.25	13.5
80	91.2	160.8	12	14.4
85	96.9	170.85	12.75	15.3
90	102.6	180.9	13.5	16.2
95	108.3	190.95	14.25	17.1
100	114	201	15	18
105	119.7	211	15.75	18.9
110	125.4	221.1	16.5	19.8
115	131.1	231.15	17.25	20.7
120	136.8	241.2	18	21.6
125	142.5	251.25	18.75	22.5

a	b	c	d	e
130	148.2	261.3	19.5	23.4
135	153.9	271.35	20.25	24.3
140	159.6	281.4	21	25.2
145	165.3	291.45	21.75	26.1
150	171	301.5	22.5	27
155	176.7	311.55	23.25	27.9
160	182.4	321.6	24	28.8
165	188.1	331.65	24.75	29.7
170	193.8	341.7	25.5	30.6
175	199.5	351.75	26.25	31.5
180	205.2	361.8	27	32.4
185	210.9	371.85	27.75	33.3
190	216.6	381.9	28.5	34.2
195	222.3	391.95	29.25	35.1
200	228	402	30	36

NOTA IMPORTANTE:
LA FISCALIZACION DETERMINARA EL LUGAR EXACTO DE UBICACION

GOBIERNO PROVINCIAL
DEL GUAYAS

Provincia del Guayas
Dirección Provincial de Estudios y Proyectos

OBJETO:
"ESTUDIO Y DISEÑO DEFINITIVO DE LA VIA SAN ANTONIO – SAN MIGUEL DE LOS CANTONES GUAYAQUIL Y PLAYAS DE LA PROVINCIA DEL GUAYAS" CONTRATO No. S–CON–61–2022–X–O

CONTENIDO:
DETALLE DE SERIALIZACIÓN VERTICAL – SERIALIZACIONES INFORMATIVAS

PREFECHA:
MSC. SUSANA GONZALEZ
ADMINISTRACION 2019 – 2023

UBICACION:
CANTON
PLAYAS

ELABORADO:
ING. ANA TORRES
SUPERVISORA DEL CONTRATO

REVISADO:
ING. ANA TORRES
SUPERVISORA DEL CONTRATO

APPROBADO:
ING. ANA TORRES
SUPERVISORA DEL CONTRATO

ESCALA:
INDICADAS

FECHA:
DICIEMBRE/2022

LÁMINA:
2/2

UBICACIÓN TOPOGRÁFICA GEOREFERENCIADA
DATUM WGS-84 (UTM)
ESC: 1:-----100000

INFORMATIVAS	
Letra y Orla	Blanco retroreflectivo
Fondo	Verde retroreflectivo
ESPECIFICACIONES	
Lámina	Aluminio anonizado
Espesor de lámina	2.0 mm
Calidad	ASTM D4956: Tipo XI