RESUMEN DE CURVAS HORIZONTALES										
PI	TIPO	ABSCISA	NORTE	ESTE	SENT.	DEFLEXIÓN	RADIO	TANGENTE	LONGITUD	PERALTE	SobreAncho
PI-3	C	1+020.82	9719547.363	568829.945	IZQ	20° 40' 11.8031"	400	72.945	144.303	8.9	0.69
PI-4	C	1+532.26	9719197.154	569204.839	IZQ	26° 54' 36.6457"	300	71.775	140.901	9.8	0.8
PI-5	C	1+867.76	9719103.154	569529.656	DER	09° 52' 36.2360"	1500	129.607	258.572	0	0

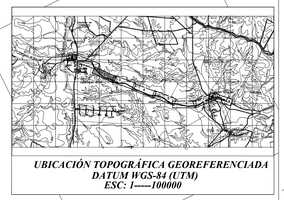

UBICACIÓN TOPOGRÁFICA GEOREFERENCIADA
DATUM WGS-84 (UTM)
ESC: 1-----100000

SECCIÓN TÍPICA DEFINITIVA

0+000 - 6+660.32
7+117.67 - 7+245
7+295 - 7+494.264

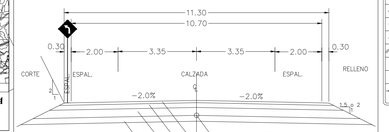

1. HORMIGÓN ASFALTICO EN CALIENTE (10cm)
2. BASE GRANULAR CLASE 1 (20cm)
3. SUBBASE GRANULAR CLASE 2 (34cm)
4. MATERIAL DE MEJORAMIENTO EXISTENTE MINIMO (25cm)

NOTA: * Es necesario la señalización de las líneas divisorias de calzada y espaldones como de la media vía.

SIMBOLOGIA

EJE DE VIA		CURVA C/1m	
BORDE DE VIA EXISTENTE		CURVA C/5m	
PERFIL DE TERRENO EJE	0+000	ABSCISADO	
ALCANT. O DUCTO EXISTENTE		CASAS/KIOSCOS/CABAÑAS	
CERRAMIENTO DE ALAMBRE		NORTE PLANTA	
BORDILLO EXISTENTE		REFERENCIA- HITOS	
CERRAMIENTO DE CAÑA		POSTES	
CANAL O RIO EXISTENTE		BANDERO	
ARBOL ESPECIES VARIAS		MEDIDOR DE AGUA	
LETRERO		TENSOR	
RED INTERAGUA			

REFERENCIAS Y BMs

Punto #	Cota	Norte	Este	Descripción
6	36.567	9719558.392	568815.755	PI_6= GPS 03
7	34.899	9719438.283	568964.432	PI_7 = GPS 04

SAN ANTONIO

SAN MIGUEL

PLANTA GENERAL
K1+000.00 - K2+000.00
ESCALA: H=1:1000

GOBIERNO PROVINCIAL DEL GUAYAS

Dirección Provincial de Estudios y Proyectos

OBRA: "ESTUDIO Y DISEÑO DEFINITIVO DE LA VIA SAN ANTONIO – SAN MIGUEL DE LOS CANTONES GUAYAQUIL Y PLAYAS DE LA PROVINCIA DEL GUAYAS" CONTRATO No. S-CON-61-2022-X-O

CONTENT: SEÑALIZACIÓN VIAL DESDE 1+000 – 2+000

PROYECT: MSC. SUSANA GONZALEZ ADMINISTRACION 2019 – 2023

UBICACION: CANTON PLAYAS

ELABORADO: ING. WILLADO VICENTE IGLESIAS SORIA — SENESCYT 1005-13-1234567

REVISADO: ING. ANA TORRES SUPERVISORA DEL CONTRATO

APROBADO: ING. JORGE RAUL CABELLO TITEVEN — DIRECTOR PROVINCIAL DEL GUAYAS — DELEGADO DEL SEÑOR PREFECTO — RESOLUCIÓN 0001-2022-JCT

ESCALA: INDICADAS

FECHA: DICIEMBRE/2022

LAMINA: 2/8
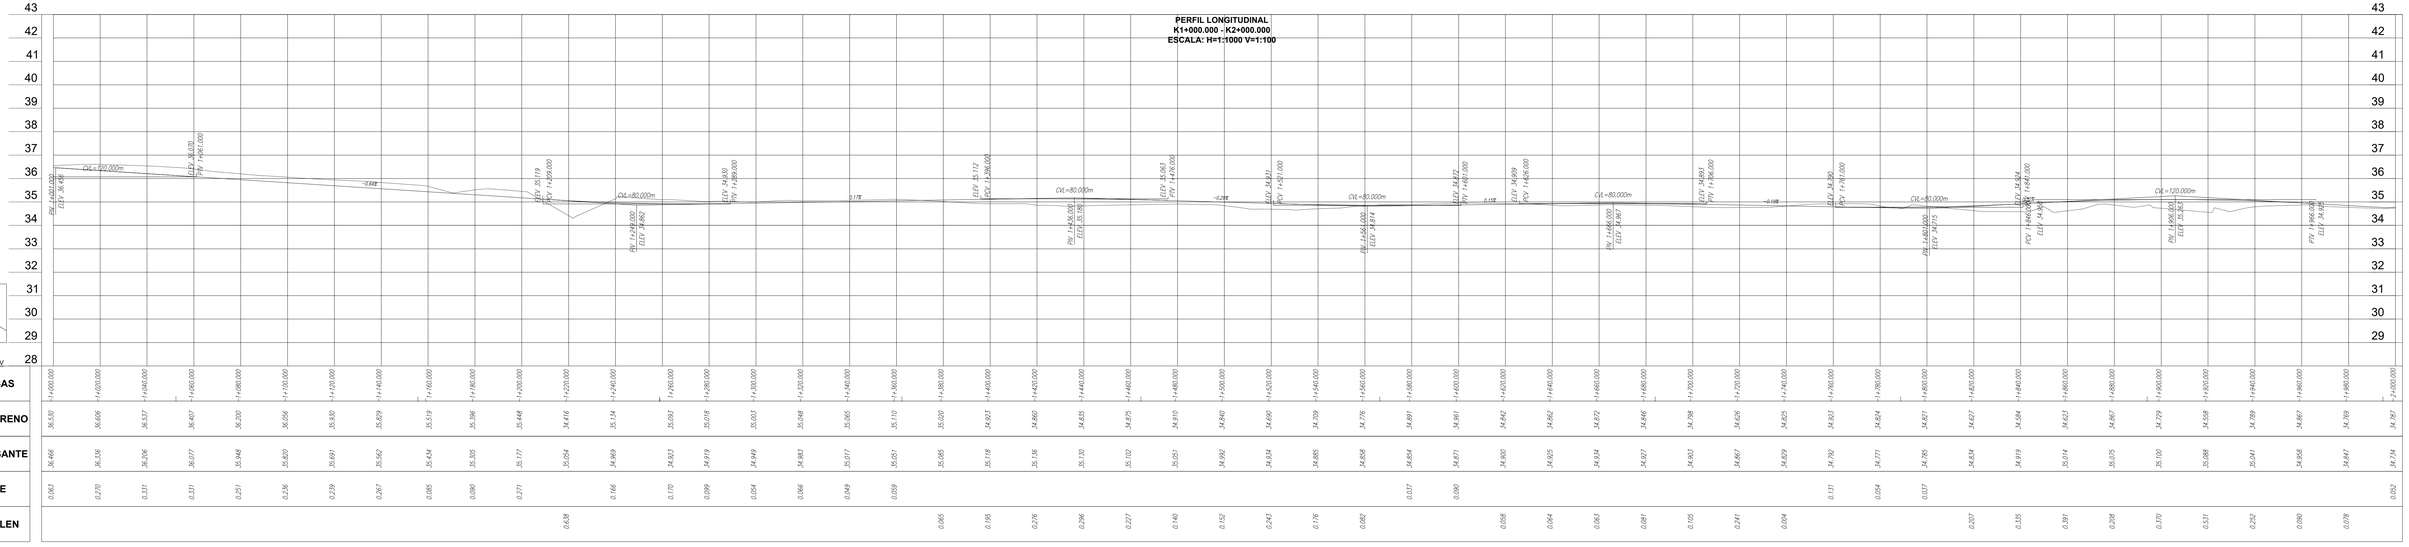
PERFIL LONGITUDINAL
K1+000.000 - K2+000.000
ESCALA: H=1:1000 V=1:100