
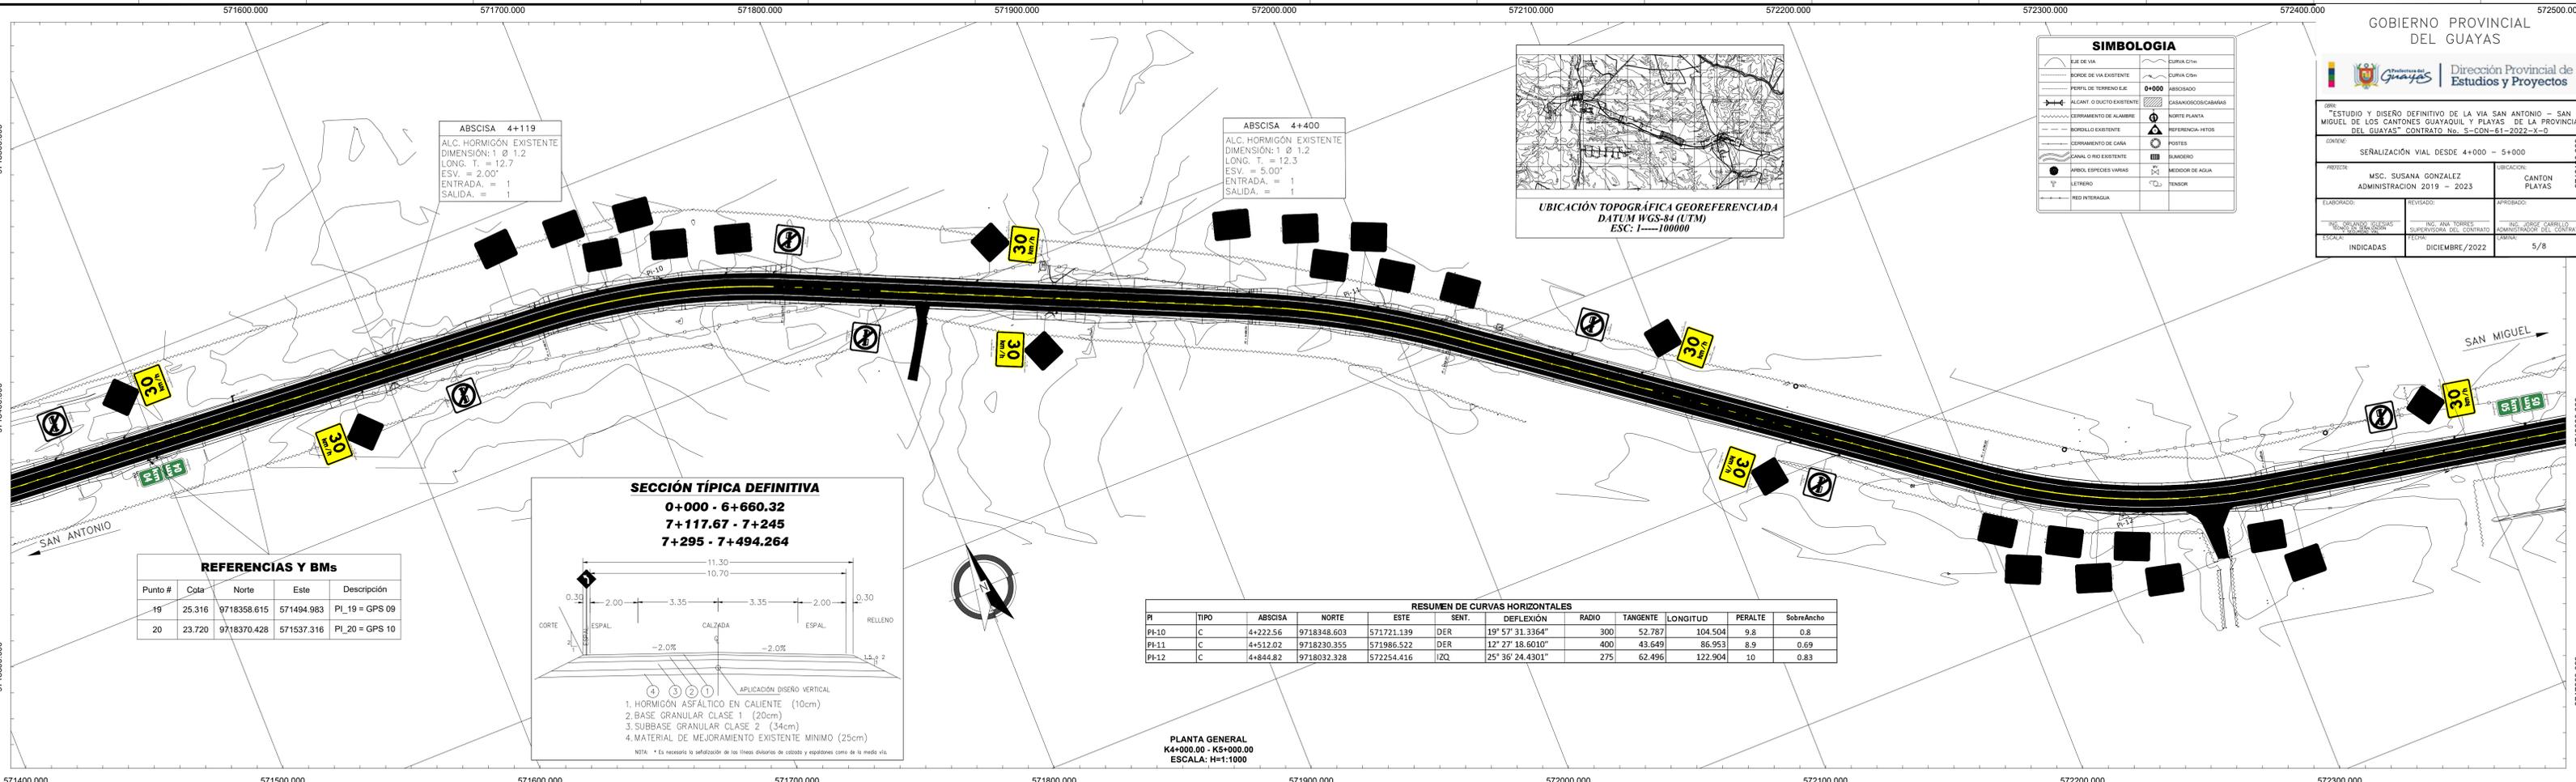


TÍTULO		ESTUDIO Y DISEÑO DEFINITIVO DE LA VÍA SAN ANTONIO - SAN MIGUEL DE LOS CANTONES GUAYAQUIL Y PLAYAS DE LA PROVINCIA DEL GUAYAS* CONTRATO No. S-CON-61-2022-X-0	
CONTENIDO		SEÑALIZACIÓN VIAL DESDE 4+000 - 5+000	
PROYECTA	MSC. SUSANA GONZALEZ	ADMINISTRACION 2019 - 2023	SUBSECCION: CANTON PLAYAS
ELABORADO:	REVISADO:	APROBADO:	
ESCALA:	FECHA:	INDICADAS:	INDICADAS:
	DICIEMBRE/2022		5/8

**SIMBOLOGIA**

[Symbol]	LINEA DE VÍA	[Symbol]	CURVA C/100
[Symbol]	NORTE DE VÍA EXISTENTE	[Symbol]	CURVA C/50
[Symbol]	PERFIL DE TERRENO E/5	[Symbol]	ASFOBADO
[Symbol]	ALICATADO O DUCTO EXISTENTE	[Symbol]	SEÑALIZACIONES
[Symbol]	ZERRAMIENTO DE ALAMBRE	[Symbol]	SEÑALIZACIONES
[Symbol]	BORDELLADO EXISTENTE	[Symbol]	SEÑALIZACIONES
[Symbol]	ZERRAMIENTO DE CARA	[Symbol]	SEÑALIZACIONES
[Symbol]	CANAL O RIO EXISTENTE	[Symbol]	SEÑALIZACIONES
[Symbol]	ARBOLES ESPECIES VARIAS	[Symbol]	SEÑALIZACIONES
[Symbol]	LETREDO	[Symbol]	SEÑALIZACIONES
[Symbol]	RED INTERGRATA	[Symbol]	SEÑALIZACIONES

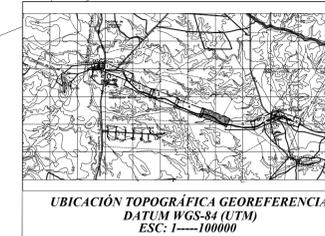


**RESUMEN DE CURVAS HORIZONTALES**

PI	TIPO	ABSCISA	NORTE	ESTE	SENT.	DEFLEXIÓN	RADIO	TANGENTE	LONGITUD	PERALTE	SobreAncho
PI-10	C	4+222.56	9718348.603	571721.139	DER	19° 57' 31.3364"	300	52.787	104.504	9.8	0.8
PI-11	C	4+512.02	9718230.355	571986.522	DER	12° 27' 18.6010"	400	43.649	86.953	8.9	0.69
PI-12	C	4+844.82	9718032.328	572254.416	IZQ	25° 36' 24.4301"	275	62.496	122.904	10	0.83

**REFERENCIAS Y BMs**

Punto #	Cota	Norte	Este	Descripción
19	25.316	9718358.615	571494.983	PI_19 = GPS 09
20	23.720	9718370.428	571537.316	PI_20 = GPS 10

PLANTA GENERAL  
 K4+000.00 - K5+000.00  
 ESCALA: H=1:1000

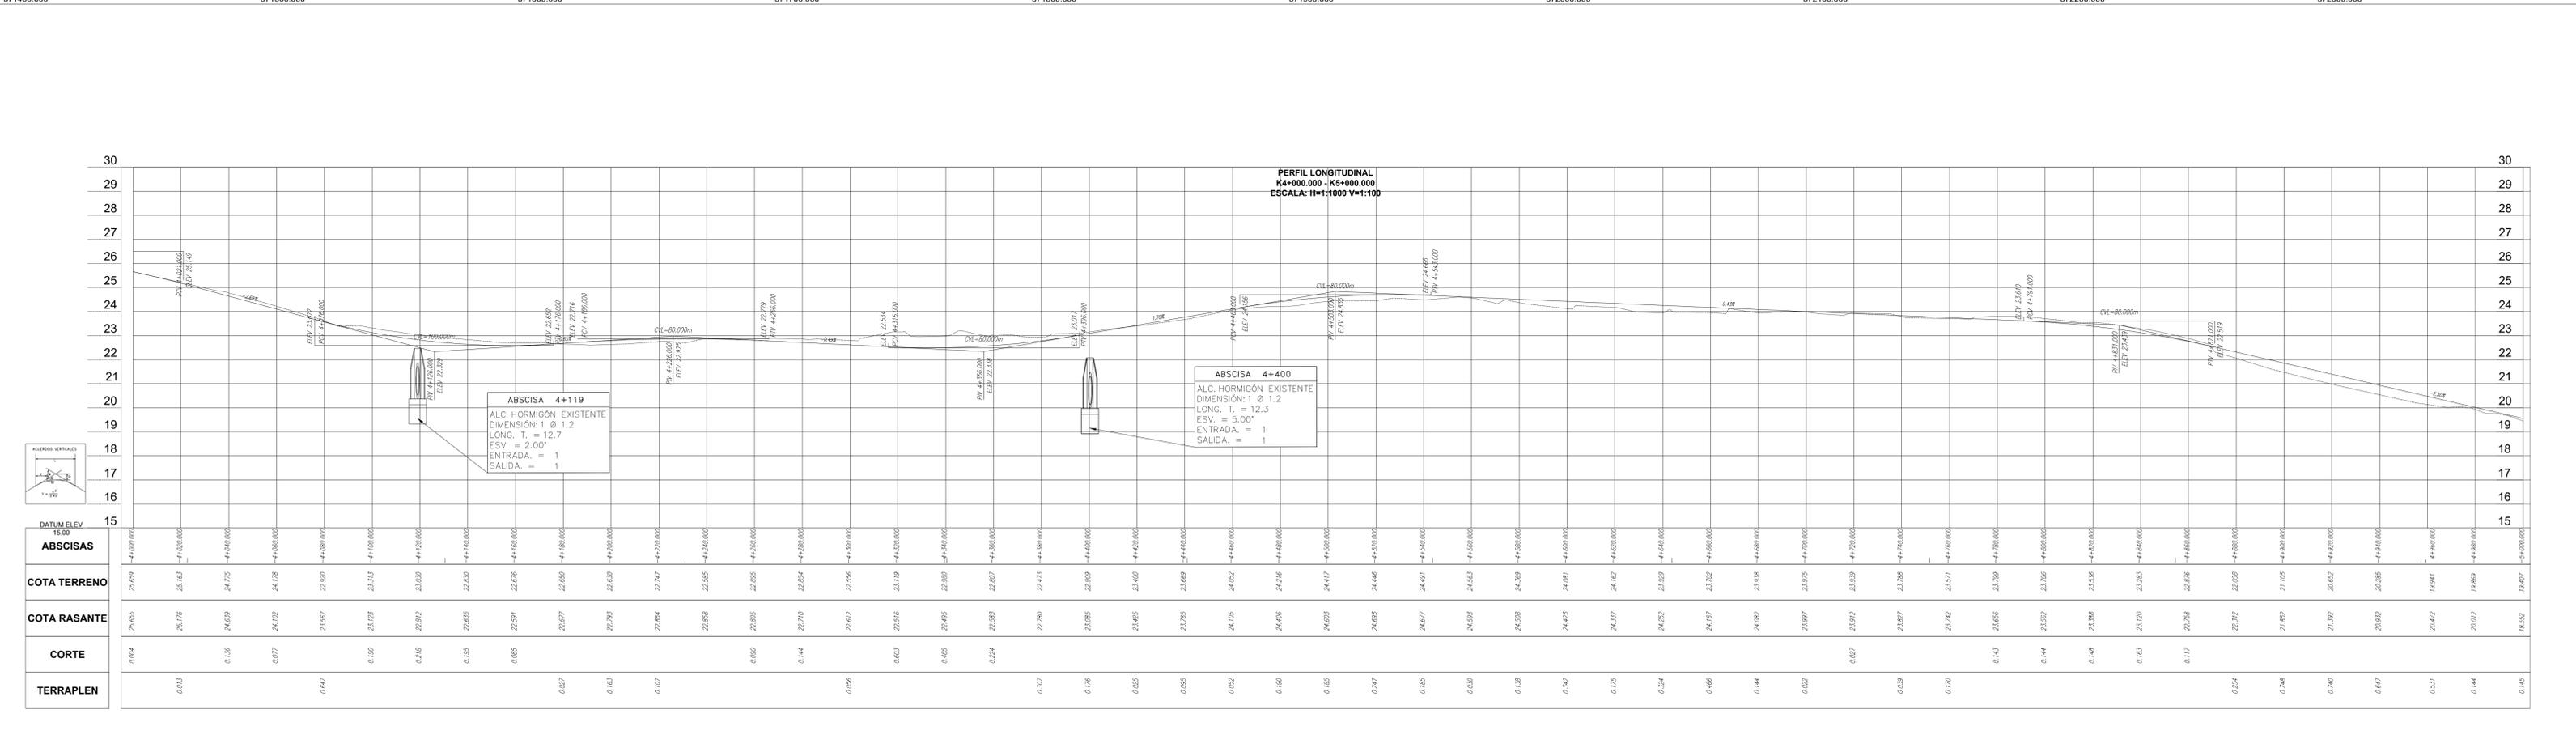

NOMBRE\_ARCHIVO