GOBIERNO PROVINCIAL DEL GUAYAS

Dirección Provincial de Estudios y Proyectos

OBRA: "ESTUDIO Y DISEÑO DEFINITIVO DE LA VIA SAN ANTONIO – SAN ANTONIO–SAN MIGUEL, EN LOS CANTONES GUAYAQUIL Y PLAYAS DE LA PROVINCIA DEL GUAYAS" CONTRATO No. S–CON–61–2022–X–O

CONTENIDO: LEVANTAMIENTO TOPOGRAFICO PLANTA – PERFIL DESDE 0+000 HASTA 1+000

PROYECTISTA: MSC. SUSANA GONZALEZ ADMINISTRACION 2019 – 2023

UBICACION: CANTON PLAYAS

ELABORADO: ING. SEBASTIAN CARRILLO ING. MIGUEL BRAVO ING. ANA TORRES ESP. EN TOPOGRAFIA

REVISADO: ING. ANA TORRES BERMEO SUPERVISORA DEL CONTRATO

APROBADO: JORGE RAUL CARRILLO CATAIVEN DIRECTOR PROVINCIAL DE ESTUDIOS Y PROYECTOS ADMINISTRADOR DEL CONTRATO

ESCALA: INDICADAS

FECHA: DICIEMBRE/2022

LAMINA: 1/8

UBICACIÓN TOPOGRÁFICA GEOREFERENCIADA
DATUM WGS-84 (UTM)
ESC: 1----100000

SIMBOLOGIA

EJE DE VIA	CURVA C/1m
BORDE DE VIA EXISTENTE	CURVA C/5m
PERFIL DE TERRENO EJE	0+000 ABSCISADO
ALCANT. O DUCTO EXISTENTE	CASAS/KIOSCOS/CABAÑAS
CERRAMIENTO DE ALAMBRE	NORTE PLANTA
BORDILLO EXISTENTE	REFERENCIA- HITOS
CERRAMIENTO DE CAÑA	POSTES
CANAL O RIO EXISTENTE	BUMBERO
ARBOL ESPECIES VARIAS	MEDIDOR DE AGUA
LETRERO	TENSOR

ABSCISA 3+419
ALC. HORMIGÓN EXISTENTE
DIMENSIÓN: 1 Ø 1.2
LONG. T. = 12.8
ESV. = 0.00°
ENTRADA. = 1
SALIDA. = 1

ABSCISA 0+037
ALC. HORMIGÓN EXISTENTE
DIMENSIÓN: 1 Ø 0.80
LONG. T. = NO HAY DATO
ESV. = 11.00°
ENTRADA. = NO CABEZAL
SALIDA. = NO CABEZAL

ABSCISA 0+752
ALC. HORMIGÓN EXISTENTE
DIMENSIÓN: 1 Ø 0.80
LONG. T. = NO HAY DATO
ESV. = 0.00°
ENTRADA. = NO CABEZAL
SALIDA. = NO CABEZAL

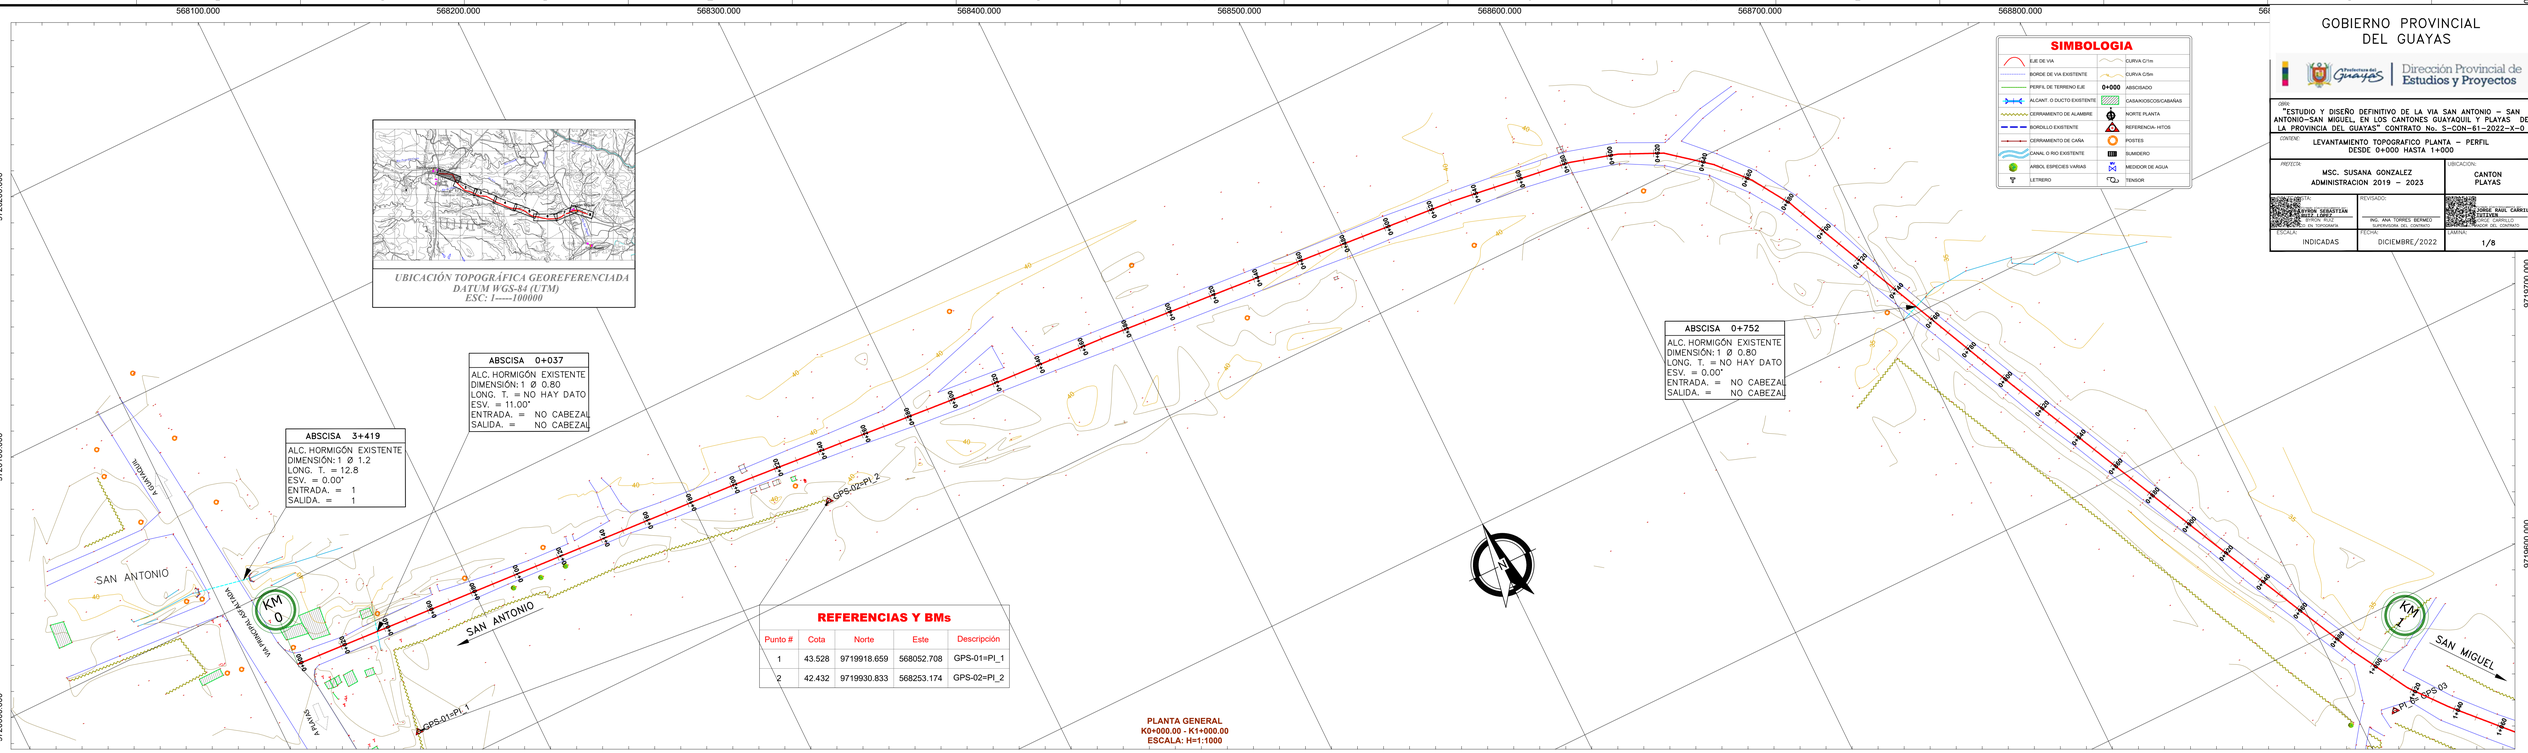

REFERENCIAS Y BMs

Punto #	Cota	Norte	Este	Descripción
1	43.528	9719918.659	568052.708	GPS-01=PI_1
2	42.432	9719930.833	568253.174	GPS-02=PI_2

PLANTA GENERAL
K0+000.00 - K1+000.00
ESCALA: H=1:1000

PERFIL LONGITUDINAL
K0+000.000 - K1+000.000
ESCALA: H=1:1000 V=1:100

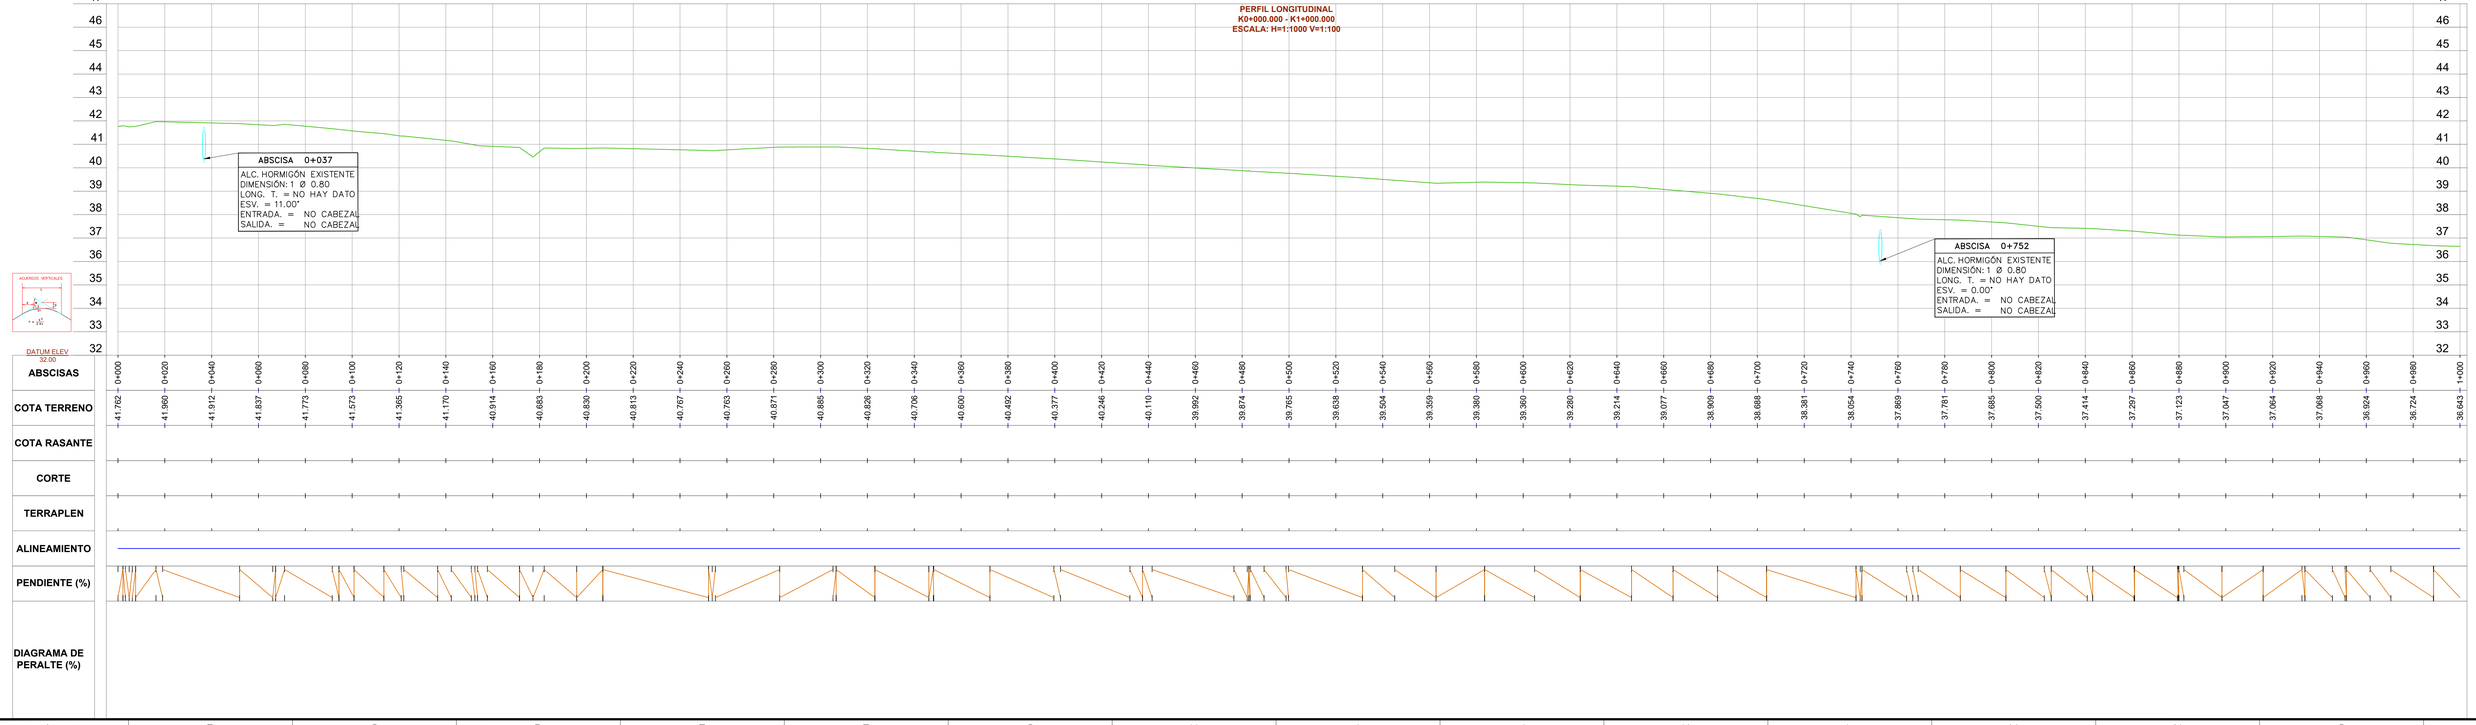

Topografia_Planta y Perfil SanAntonio-San Miguel