# IMPLANTACIÓN PUENTE RÍO JERMUD

Escala 1:200

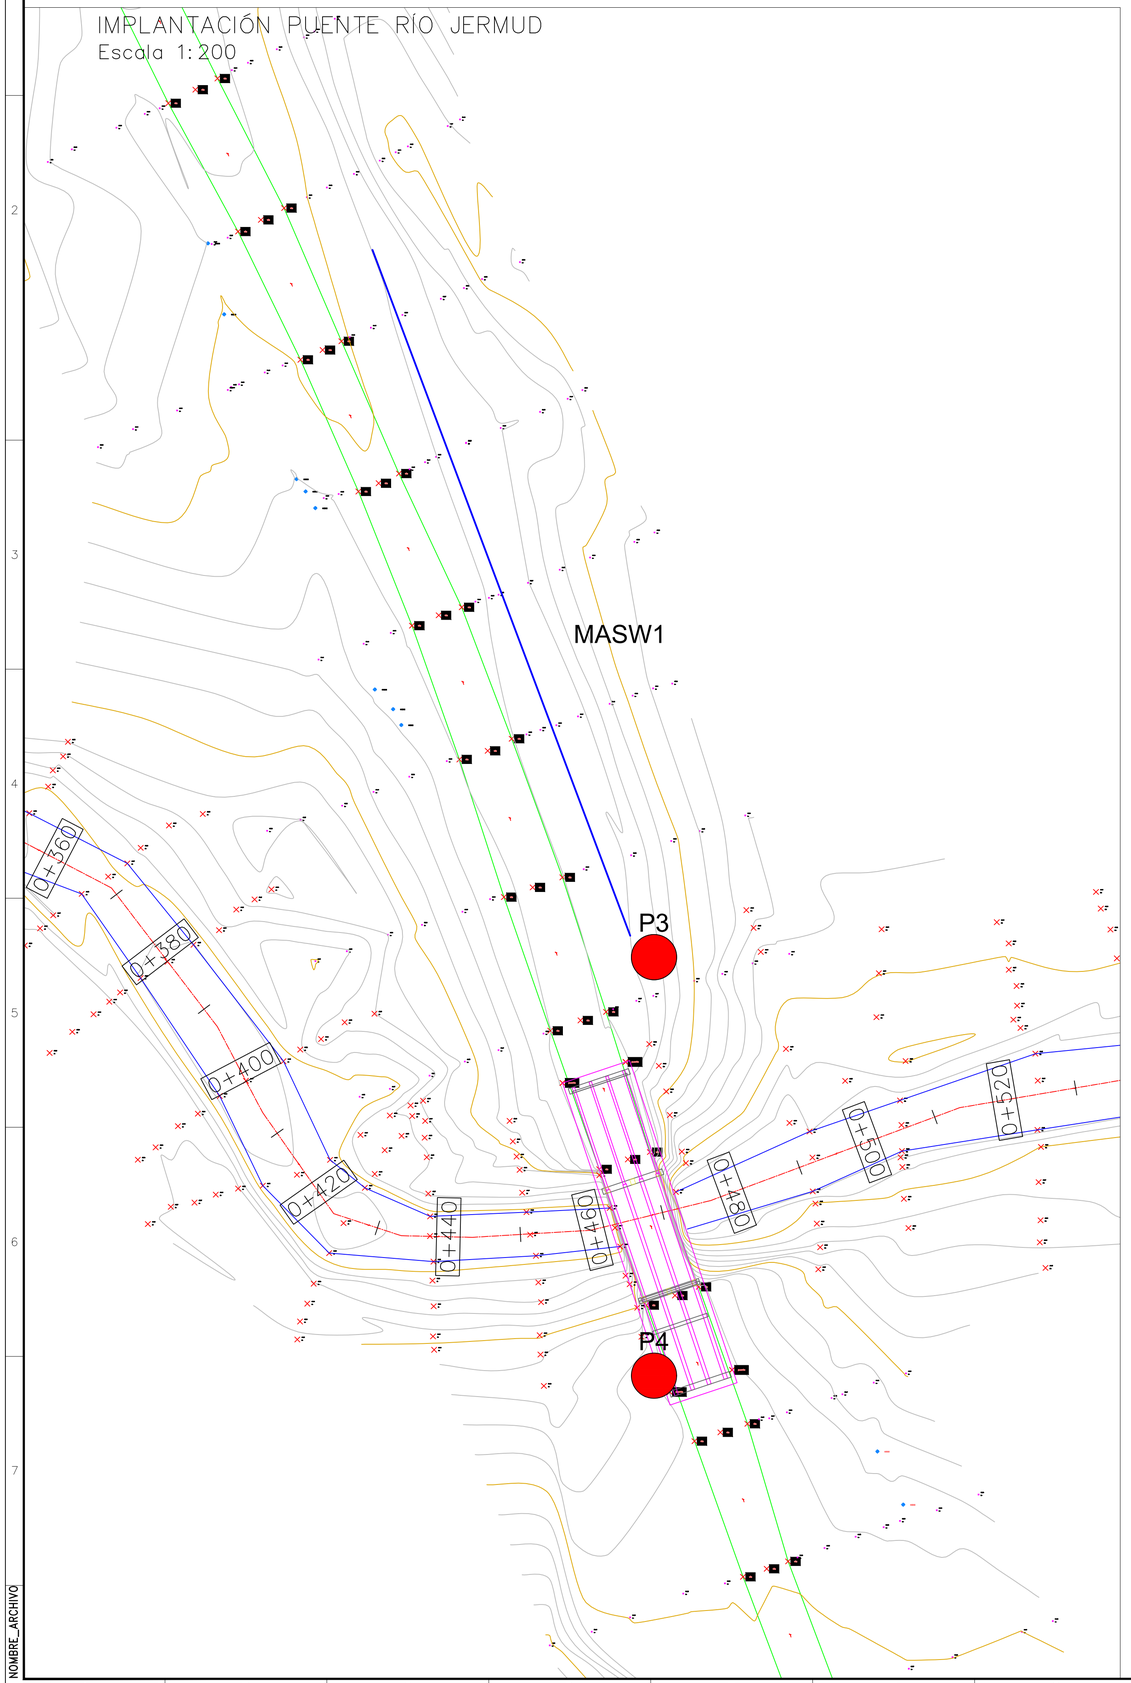


GOBIERNO PROVINCIAL DEL GUAYAS

Dirección Provincial de Estudios y Proyectos

OBRA:
"ESTUDIOS Y DISEÑOS DEFINITIVOS PARA LA REHABILITACIÓN DE LA VIA E30–PEDRO VELEZ–CARLOS JULIO AROSEMENA, UBICADA EN EL CANTÓN EL EMPALME DE LA PROVINCIA DEL GUAYAS."

CONTENI:
PERFIL ESTRATIGRAFICO Y CIMENTACION PUENTE EXISTENTE

| PREFECTA: | UBICACIÓN: |
|---|---|
| MSC. SUSANA GONZALEZ<br>ADMINISTRACION 2019 – 2023 | CANTÓN<br>EL EMPALME |

| ELABORADO: | | APROBADO: |
|---|---|---|
| ING. DANILO DÁVILA<br>ESP.ING. GEOTÉCNICO | "LUIS DANILO DÁVILA VIJARAN"<br>"VICTOR MANUELO CARRILLO TUTIZEN"<br>"JORGE FRANCO" | ING. JORGE CARRILLO TUTIZEN<br>DIRECTOR DE ESTUDIOS Y FISCALIZACIÓN |
| ESCALA:<br>INDICADAS | AGOSTO/2022 | LÁMINA:<br>LAMINA 1 |

"LUIS DANILO DÁVILA VIJARAN"

# PERFIL LONGITUDINAL DE PUENTE RÍO JERMUD 0+460.00 Y 0+480.00

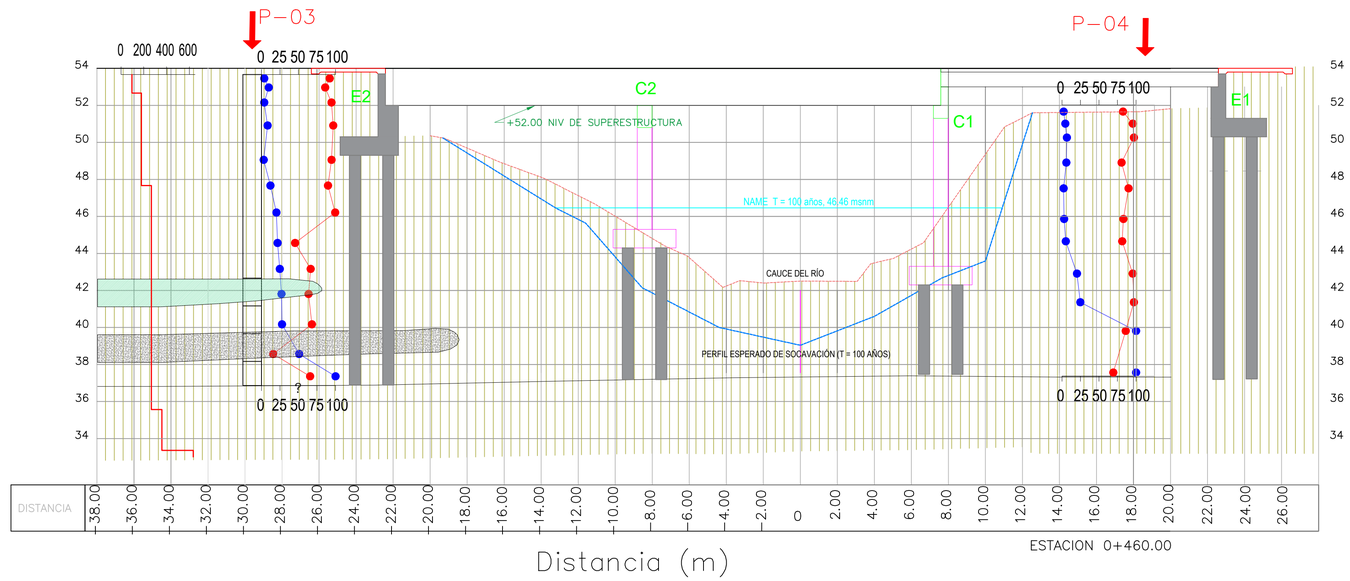


Escala 1:125

SIMBOLOGÍA

- Arcilla
- Limo
- Prestamo Importado
- Arena
- Número de golpes
- Contenido de finos

NOMBRE_ARCHIVO