


SIMBOLOGIA

---	EJE DE VIA	---	CURVA C/m
---	BORDE DE VIA	---	CURVA C/5m
---	ESPALDON	---	ABSCISADO
---	ALCANTARILLA NUEVA	---	CASA/POCOSOS/CAMARAS
---	VIA EXISTENTE	---	NORTE PLANTA
---	CANAL EXISTENTE	---	TALUD DE CORTE
---	POSTE	---	TALUD DE RELLENO
---	PERFIL DEL TERRENO	---	PUNTO REFERENCIA
---	PI	---	PERFIL DEL PROYECTO

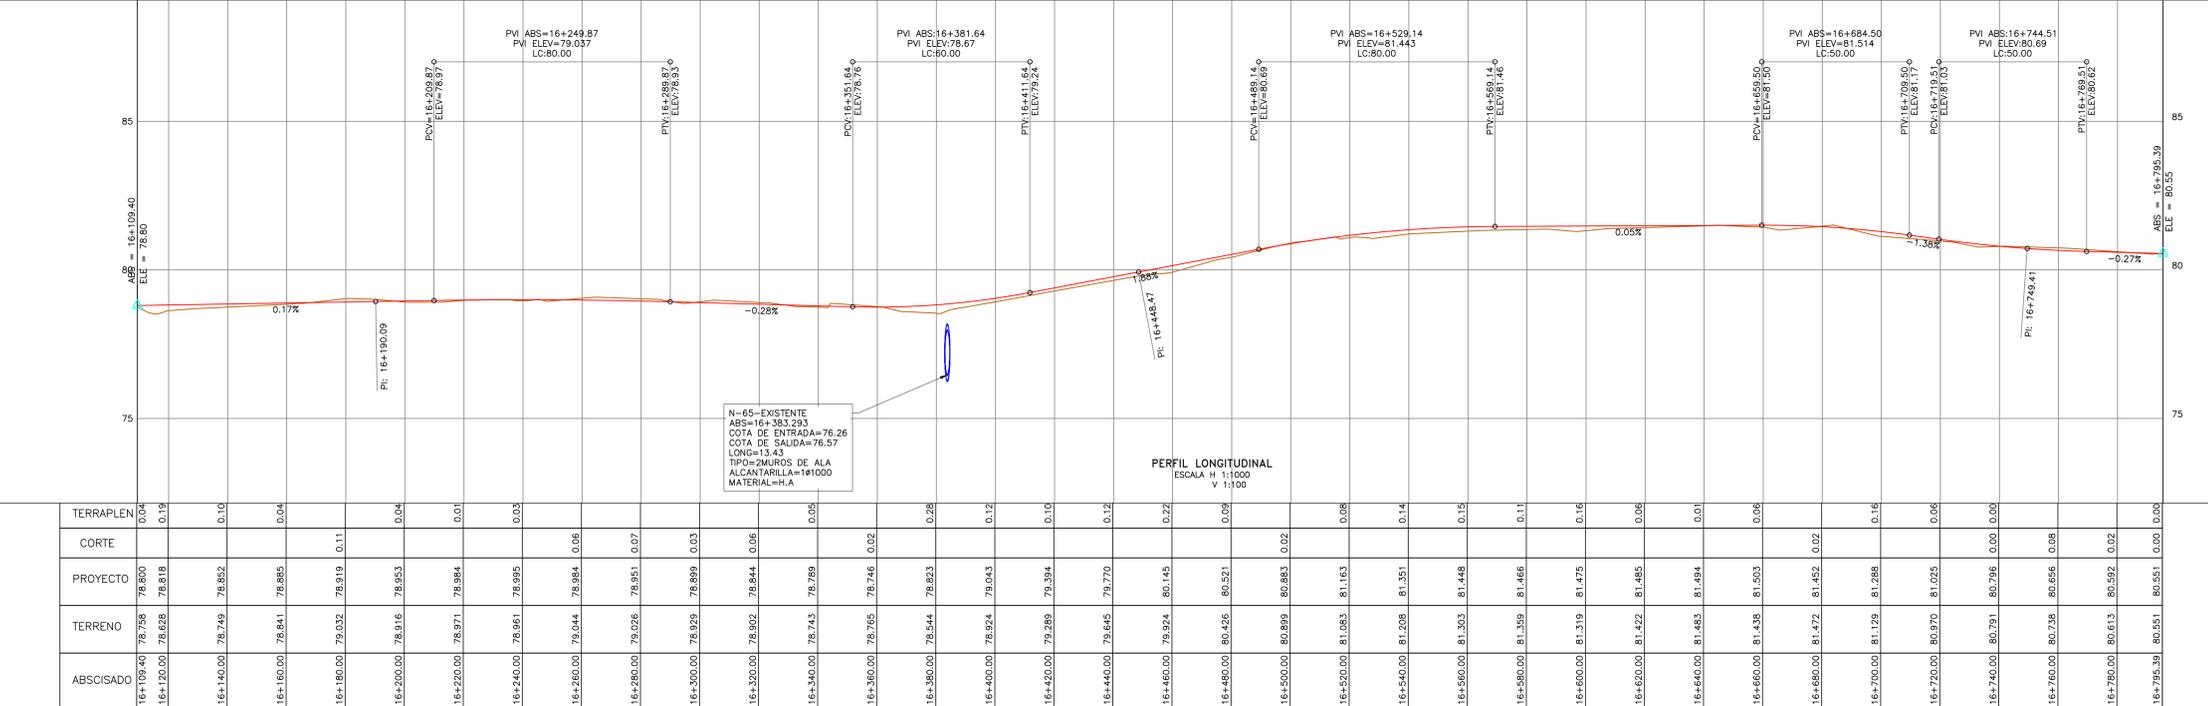

SCH-PLANOS-E30-PEDRO VELEZ-CARLOS JULIO