GOBIERNO PROVINCIAL DEL GUAYAS

Prefectura de Guayas | Dirección Provincial de Estudios y Proyectos

OBRA: "ESTUDIOS Y DISEÑOS DEFINITIVOS PARA LA REHABILITACIÓN DE LA VIA E30–PEDRO VELEZ–CARLOS JULIO AROSEMENA, UBICADA EN EL CANTON EL EMPALME DE LA PROVINCIA DEL GUAYAS."

CONTENE: PLANOS DE SEÑALIZACIÓN VIAL 2+000 HASTA 3+000

PREFECTA: MSC. SUSANA GONZALEZ
ADMINISTRACION 2019 – 2023

UBICACION: CANTÓN EL EMPALME

ELABORÓ:	REVISÓ:	APROBÓ:
ORLANDO VICENTE CASALTAJARA BURGOS ESPECIALISTA EN SEGURIDAD VIAL	VICTOR MARCELO CAMACHO ARMAS COORDINADOR VIAL Y TRÁNSITO	DIEGO RAÚL CORTELLO TOTIVEN DIRECTOR PROVINCIAL DE ESTUDIOS Y POSGRADOS

ESCALA:	FECHA:	LÁMINA:
INDICADAS	OCTUBRE/2022	3/17

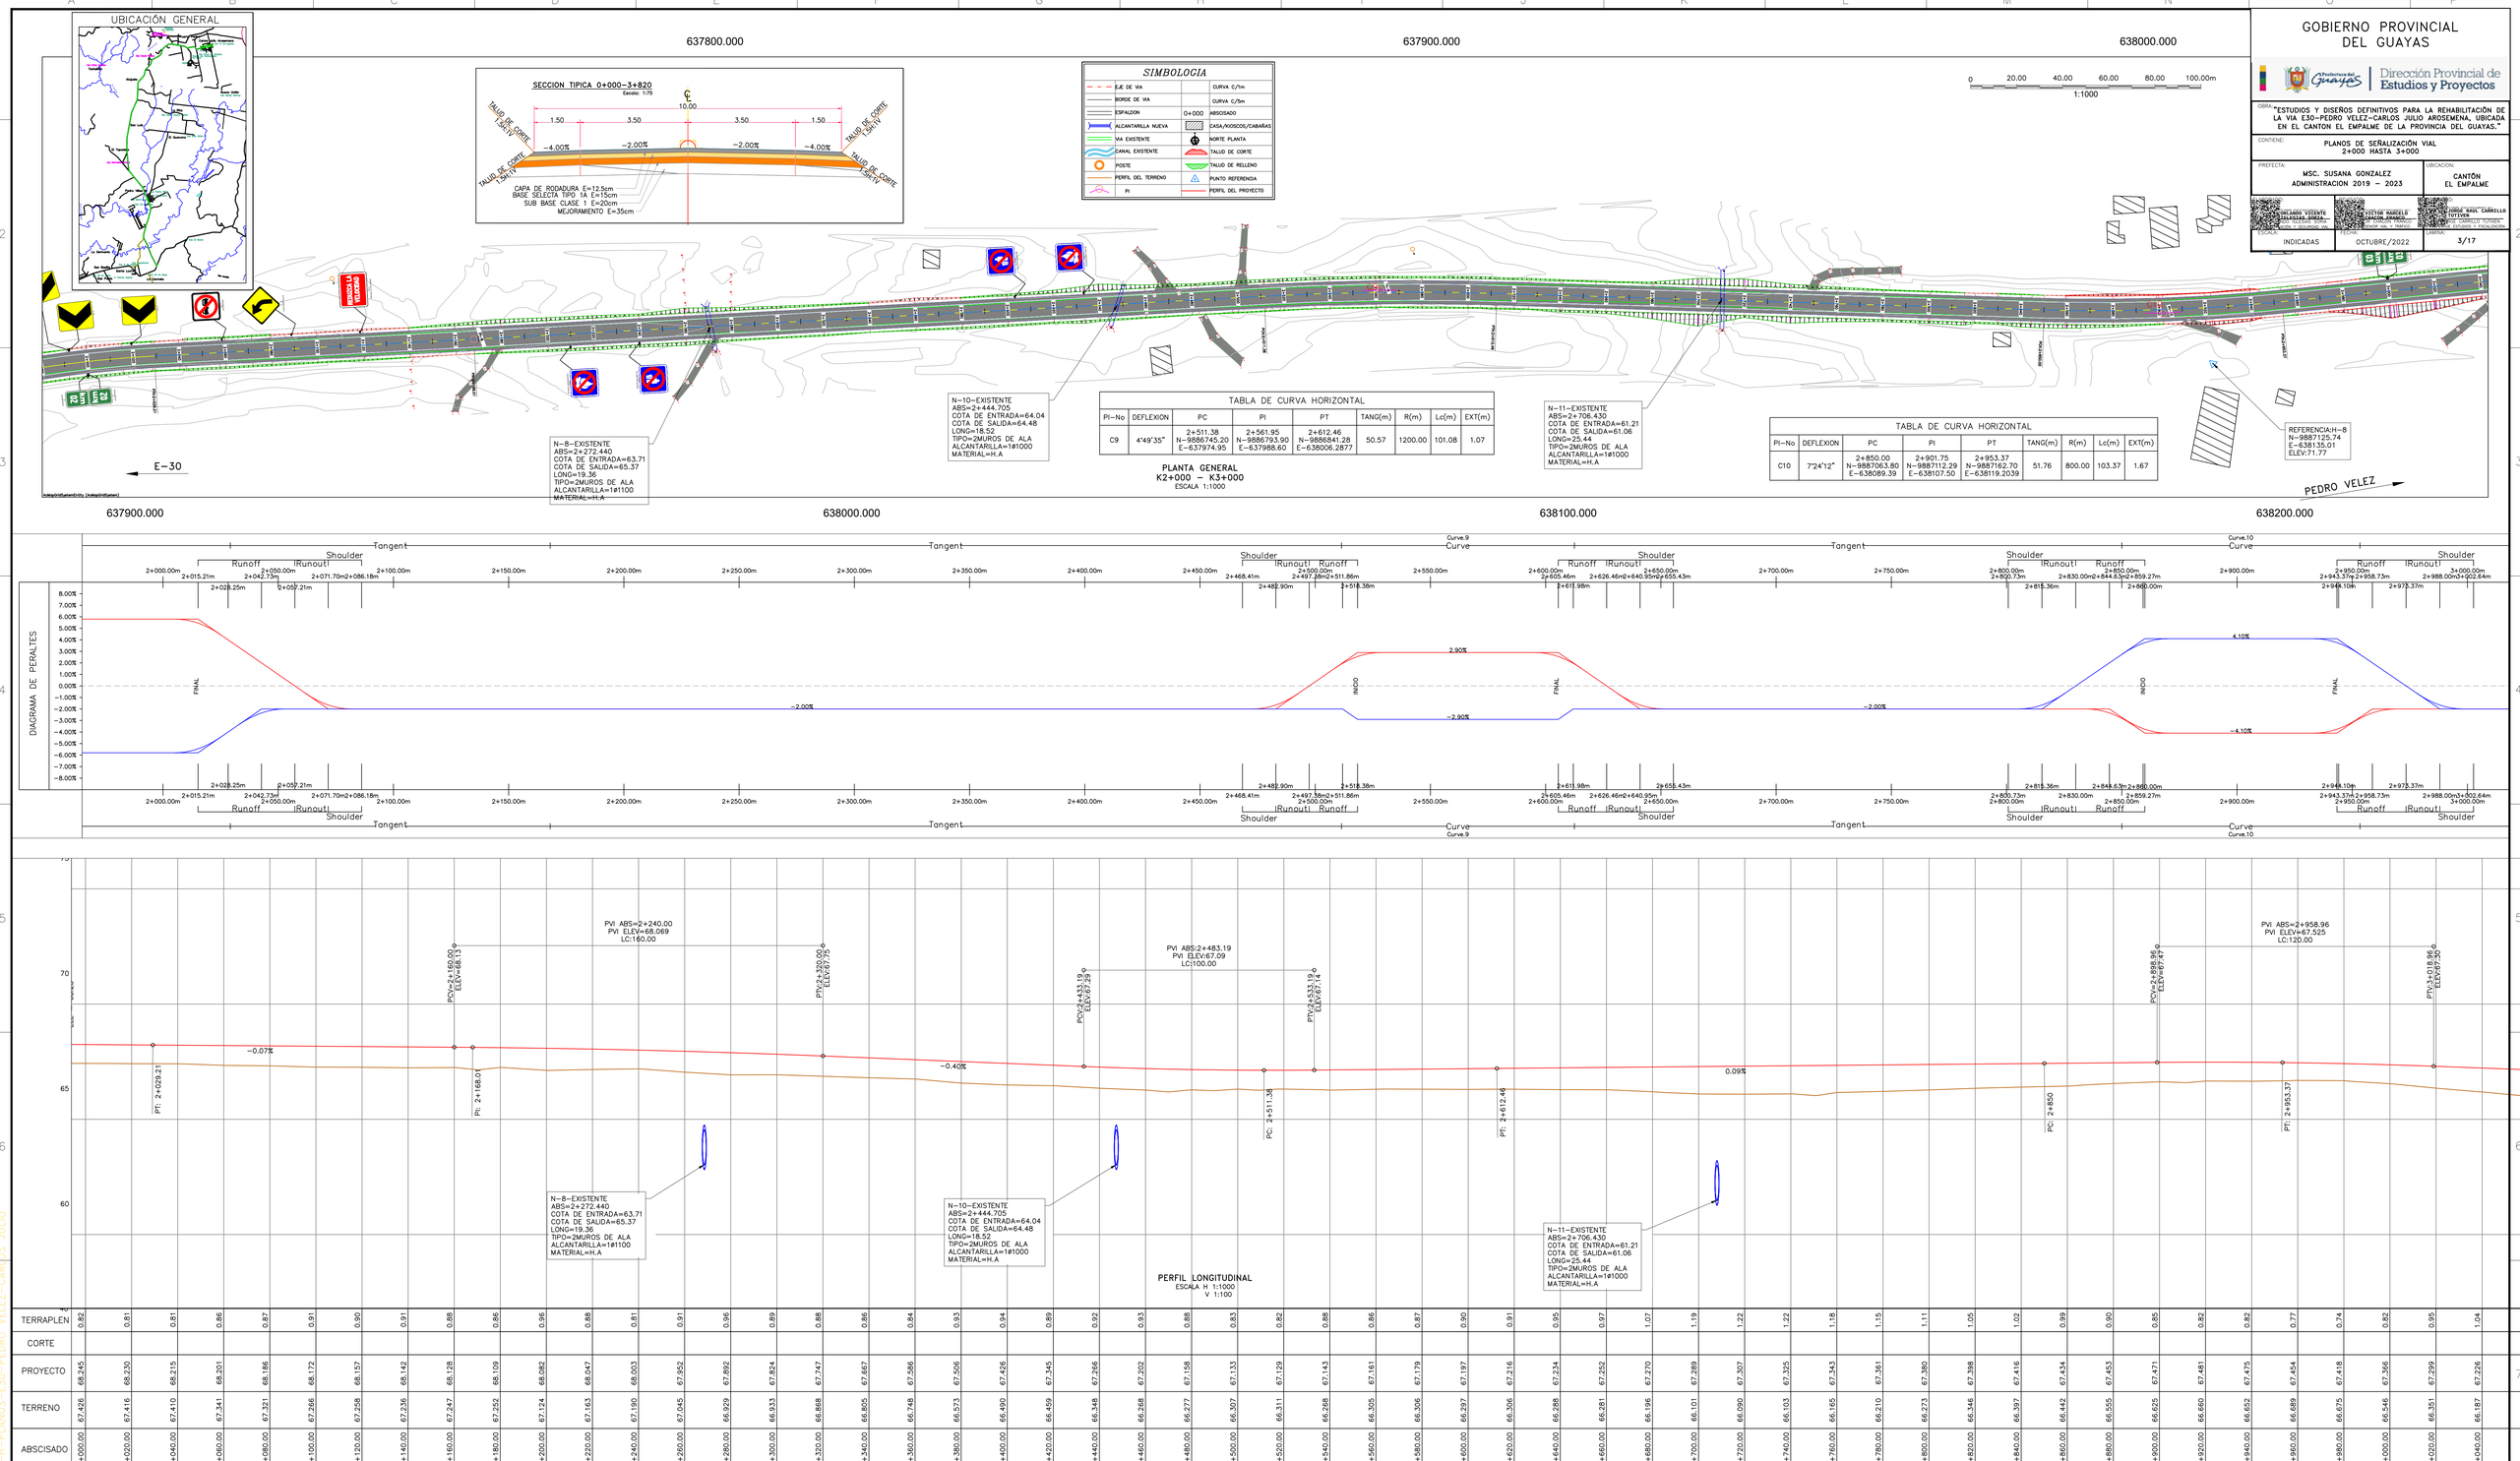

TABLA DE CURVA HORIZONTAL

PI–No	DEFLEXION	PC	PI	PT	TANG(m)	R(m)	Lc(m)	EXT(m)
C9	4°49'35"	2+511.38 N–9886745.20 E–637974.95	2+561.95 N–9886793.90 E–637988.60	2+612.46 N–9886841.28 E–638006.2877	50.57	1200.00	101.08	1.07

TABLA DE CURVA HORIZONTAL

PI–No	DEFLEXION	PC	PI	PT	TANG(m)	R(m)	Lc(m)	EXT(m)
C10	7°24'12"	2+850.00 N–9887063.80 E–638089.39	2+901.75 N–9887112.29 E–638107.50	2+953.37 N–9887162.70 E–638119.2039	51.76	800.00	103.37	1.67

S:\H-PLANOS-E30-PEDRO VELEZ-CARLOS JULIO