GOBIERNO PROVINCIAL DEL GUAYAS

Prefectura del Guayas | Dirección Provincial de Estudios y Fiscalización

OBRA: "ESTUDIOS Y DISEÑOS DEFINITIVOS PARA LA REHABILITACIÓN DE LA VIA E30-PEDRO VELEZ-CARLOS JULIO AROSEMENA, UBICADA EN EL CANTON EL EMPALME DE LA PROVINCIA DEL GUAYAS."

CONTENIDO: SEÑALIZACIÓN VERTICAL

PREFECTA:	UBICACION:
MSC. SUSANA GONZALEZ ADMINISTRACION 2019 – 2023	CANTÓN EL EMPALME

ELABORADO POR: ORLANDO IGLESIAS INGENIERO CIVIL SISTEMAS VIAL Y SEGURIDAD VIAL	RESPONSABLE: VICTOR MARCELO CHAUCA FRANCO INGENIERO CIVIL MSc. VIALIDAD	APROBADO: ING. JORGE CARRILLO TUTIVEN DIRECTOR DE ESTUDIOS Y FISCALIZACIÓN
INDICADAS	NOVIEMBRE/2022	LÁMINA: 2/2

9885300.000

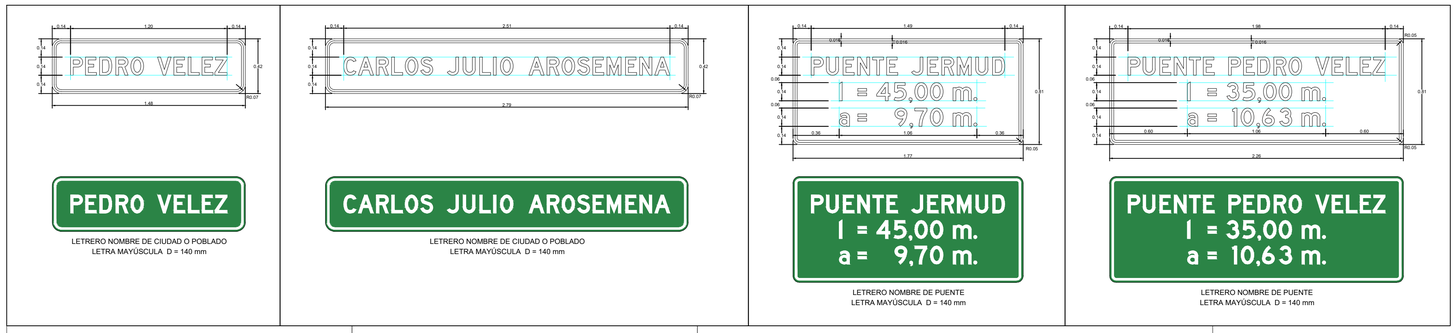

LETRERO NOMBRE DE CIUDAD O POBLADO
LETRA MAYÚSCULA D = 140 mm

LETRERO NOMBRE DE CIUDAD O POBLADO
LETRA MAYÚSCULA D = 140 mm

LETRERO NOMBRE DE PUENTE
LETRA MAYÚSCULA D = 140 mm

LETRERO NOMBRE DE PUENTE
LETRA MAYÚSCULA D = 140 mm

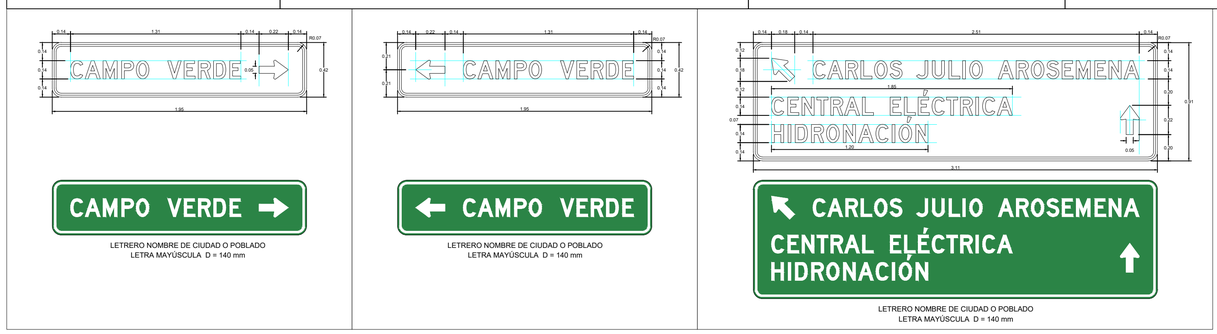

LETRERO NOMBRE DE CIUDAD O POBLADO
LETRA MAYÚSCULA D = 140 mm

LETRERO NOMBRE DE CIUDAD O POBLADO
LETRA MAYÚSCULA D = 140 mm

LETRERO NOMBRE DE CIUDAD O POBLADO
LETRA MAYÚSCULA D = 140 mm

DETALLES DE SEÑALIZACIÓN VERTICAL

UBICACIÓN GENERAL

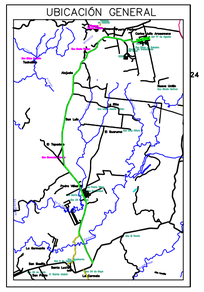

INSTALACION DE SEÑALES INFORMATIVAS

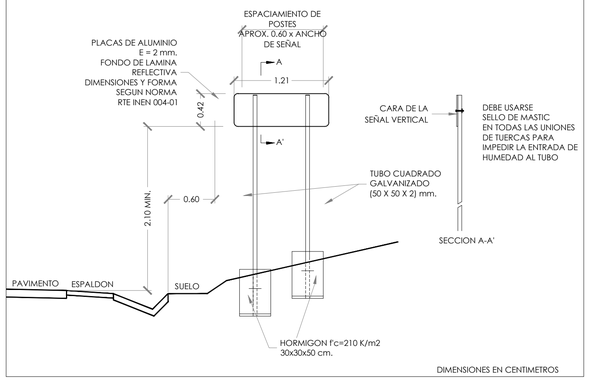

INFORMATIVAS	
Letra y Orla	Blanco retroreflectivo
Fondo	Verde retroreflectivo
ESPECIFICACIONES	
Lámina	Aluminio anonizado
Espesor de lámina	2.0 mm
Calidad	ASTM D4956: Tipo XI

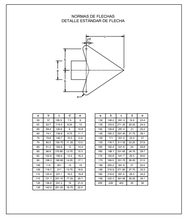

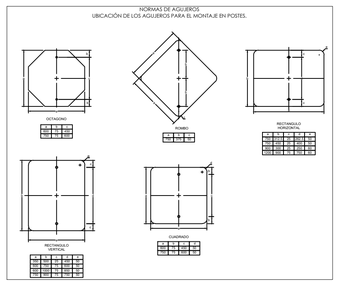

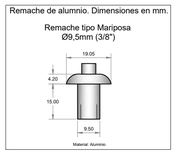

INSTALACION DE SEÑALES REGLAMENTARIAS Y PREVENTIVAS

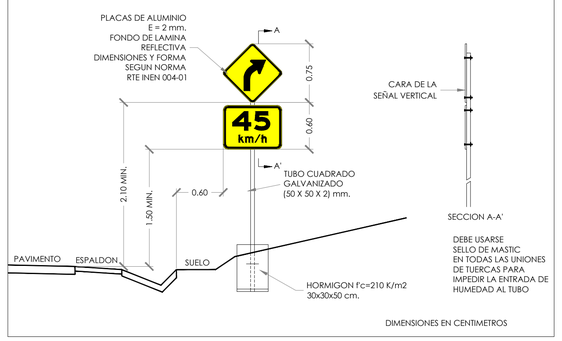

DETALLE DE LETREROS VERTICALES EXPRESADOS EN MILIMETROS

DETALLE DE LETREROS INFORMATIVOS EXPRESADOS EN METROS

NOTA IMPORTANTE:

LA FISCALIZACION DETERMINARA EL LUGAR EXACTO DE UBICACION

S-VERTICALES-E30-PEDRO VELEZ-CARLOS JULIO (5)