GOBIERNO PROVINCIAL DEL GUAYAS

Dirección Provincial de Estudios y Fiscalización

OBRA: "ESTUDIOS Y DISEÑOS DEFINITIVOS PARA LA REHABILITACIÓN DE LA VIA E30-PEDRO VELEZ-CARLOS JULIO AROSEMENA, UBICADA EN EL CANTON EL EMPALME DE LA PROVINCIA DEL GUAYAS."

CONTIENE: SECCIONES TRANSVERSALES 0+720 HASTA 1+460

PREFECTA: MSC. SUSANA GONZALEZ
ADMINISTRACION 2019 – 2023

UBICACION: CANTÓN EL EMPALME

ELABORADO: Firmado electrónicamente por: JUAN CARLOS CORDOVA MENDOZA Ing. Civil

REVISADO: Firmado electrónicamente por: VICTOR HUGO CARDOVA ZAMBRANO Ing. Civil

APROBADO: Firmado electrónicamente por: JORGE RAUL CARRILLO TUTIVEN
"JORGE CARRILLO TUTIVEN"
DIRECTOR DE ESTUDIOS Y FISCALIZACIÓN

ESCALA:	FECHA:	HOJA:
HORIZONTAL:200 VERTICAL:200	OCTUBRE/2022	2/23

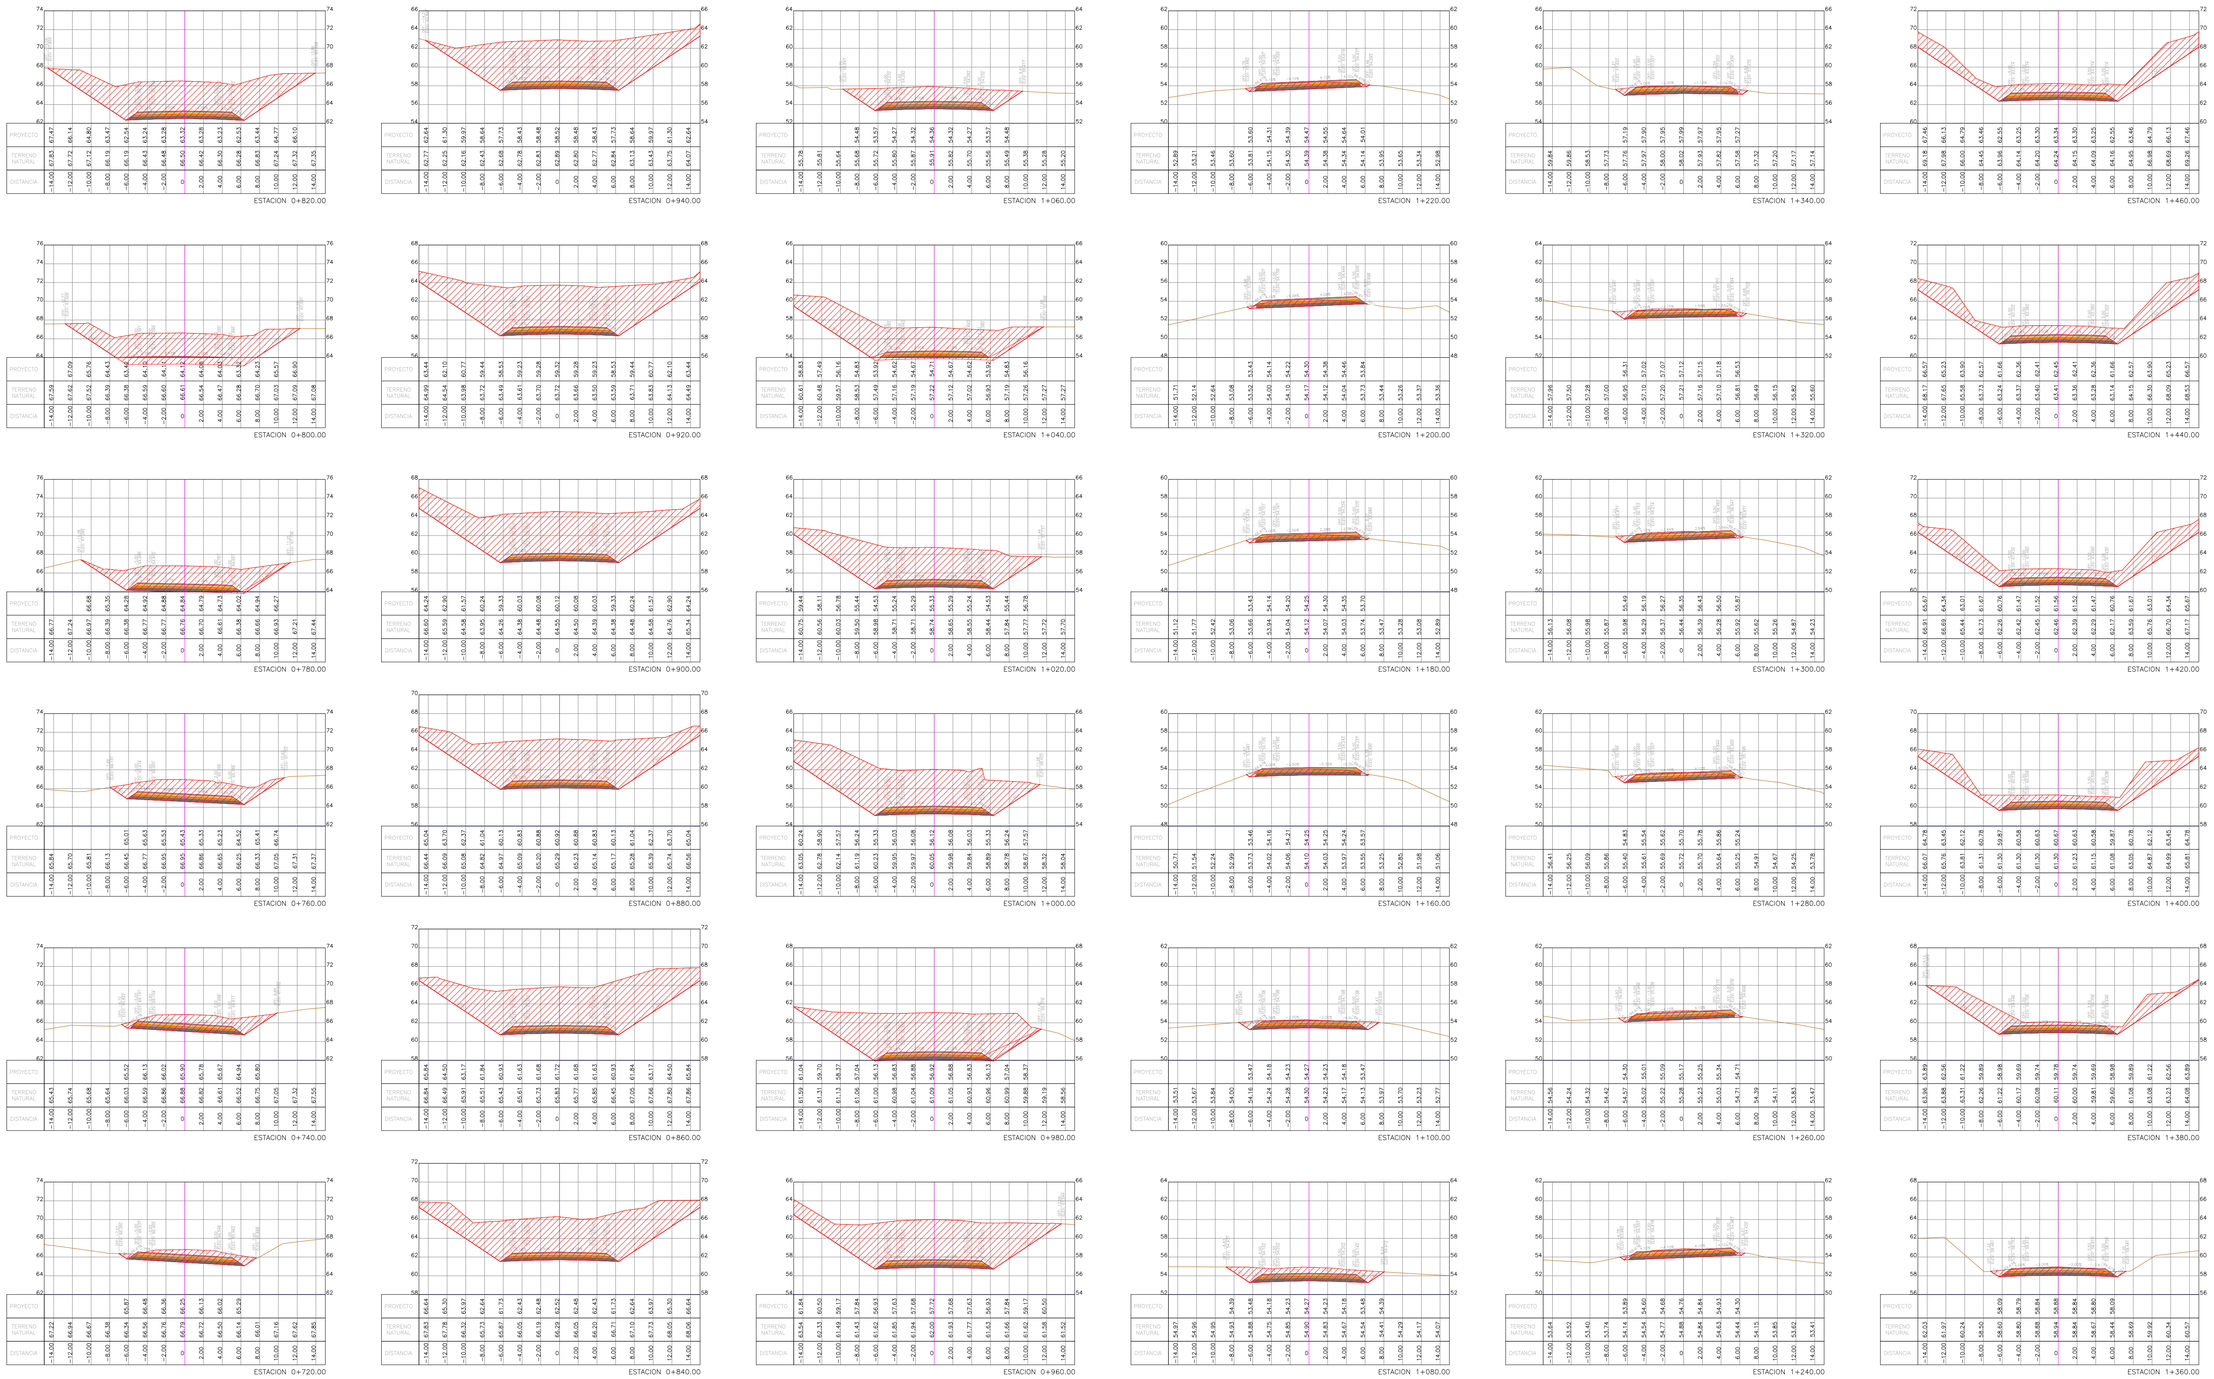

2. SECCIONES TRANSVERSALES-PEDRO VELEZ-CARLOS JULIO