GOBIERNO PROVINCIAL
DEL GUAYAS

Prefectura del Guayas | Dirección Provincial de Estudios y Fiscalización

OBRA: "ESTUDIOS Y DISEÑOS DEFINITIVOS PARA LA REHABILITACIÓN DE LA VIA E30-PEDRO VELEZ-CARLOS JULIO AROSEMENA, UBICADA EN EL CANTON EL EMPALME DE LA PROVINCIA DEL GUAYAS."

CONTIENE: SECCIONES TRANSVERSALES 2+200 HASTA 2+900

PREFECTA: MSC. SUSANA GONZALEZ
ADMINISTRACION 2019 – 2023

UBICACION: CANTÓN EL EMPALME

ELABORADO: Firmado electrónicamente por: JUAN CARLOS CORDOVA ORDOÑEZ Nº. 0930021466

REVISADO: Firmado electrónicamente por: JORGE RAUL CARRILLO TUTIVEN

Nº. "JORGE CARRILLO TUTIVEN" DIRECTOR DE ESTUDIOS Y FISCALIZACIÓN

HOR:ZONTAL:200
VERTICAL:200

OCTUBRE/2022

LÁMINA: 4/23
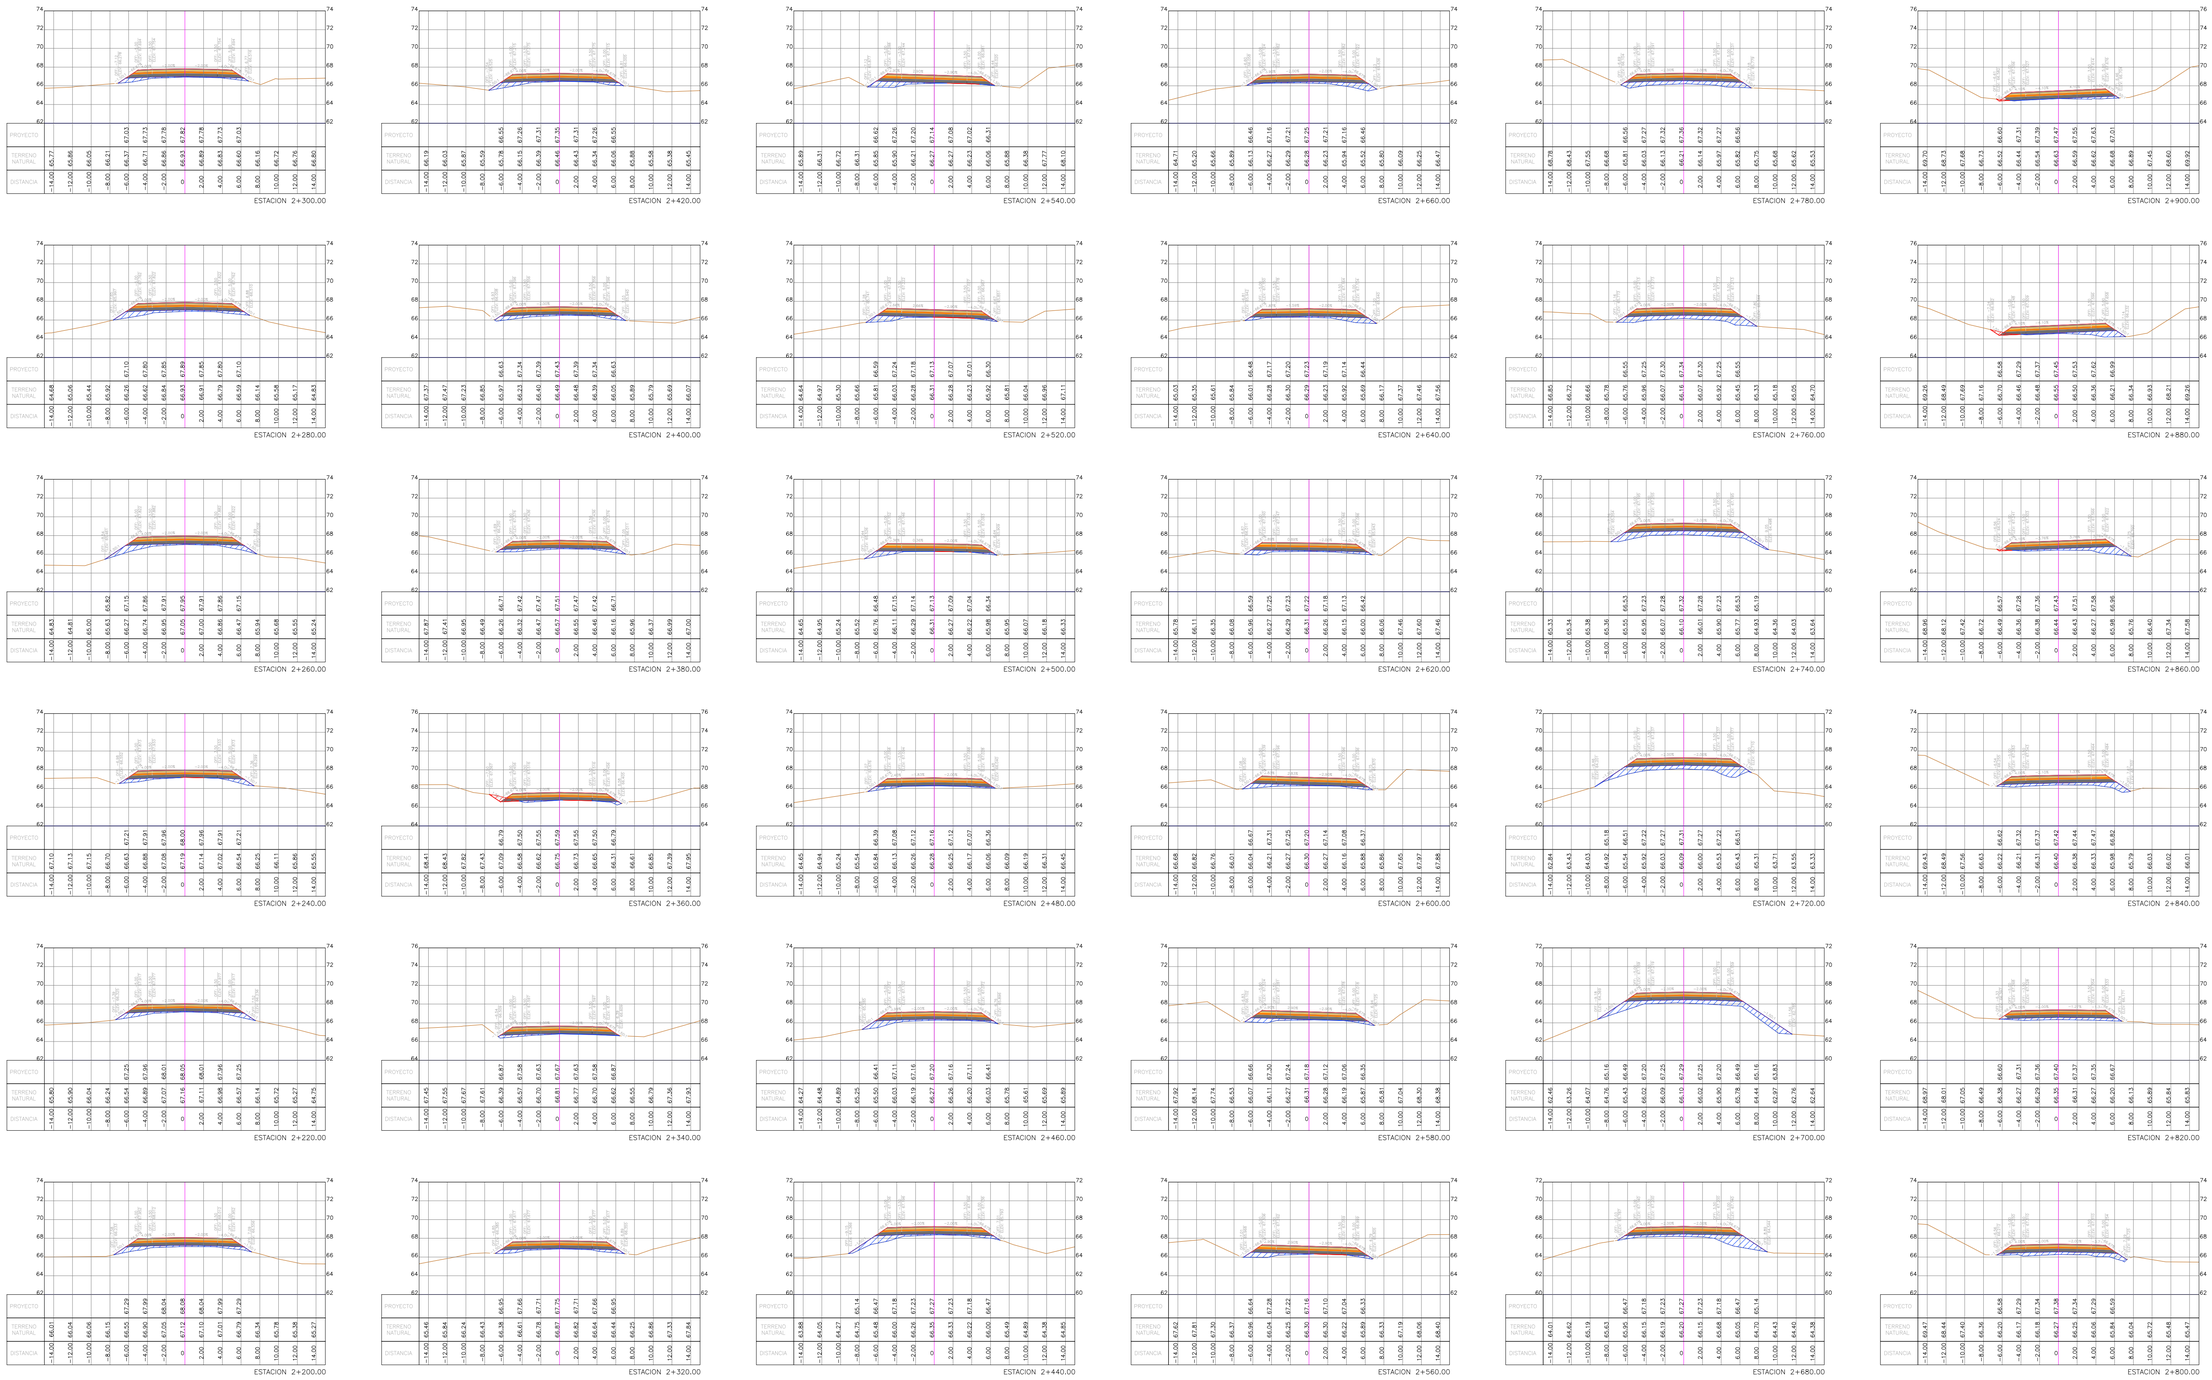
2. SECCIONES TRANSV.E30-PEDRO VELEZ-CARLOS JULIO