
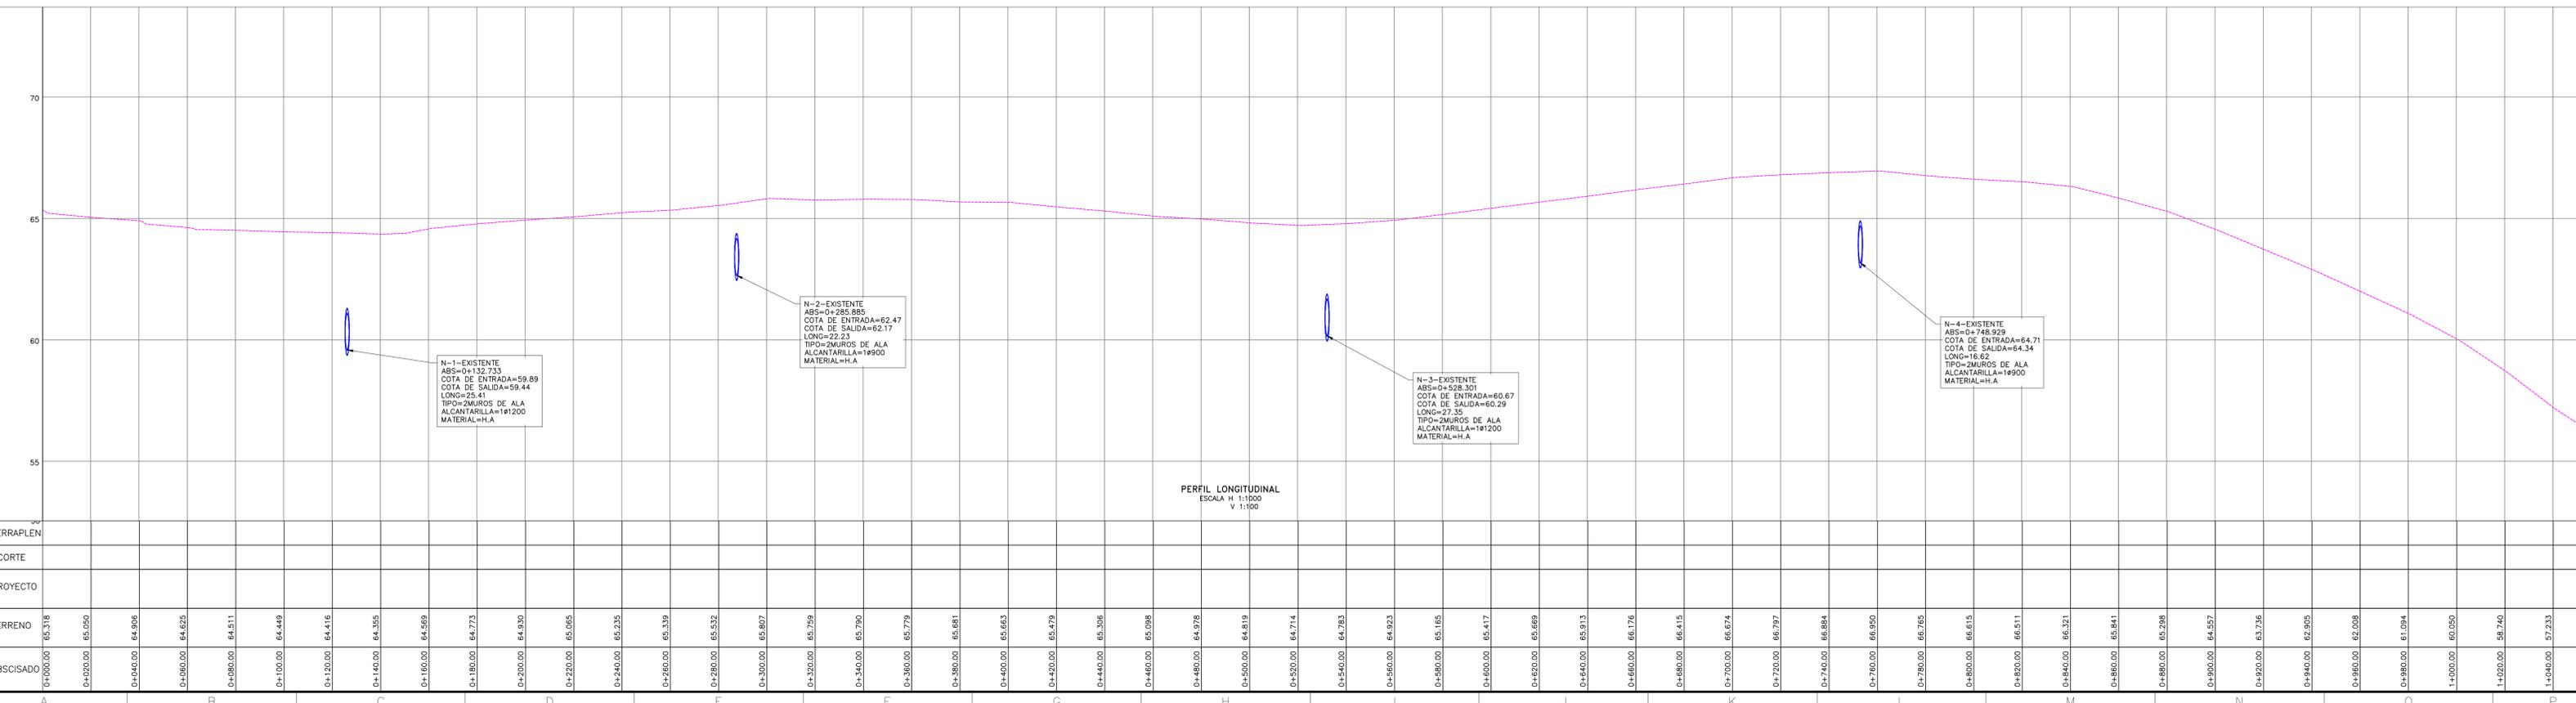
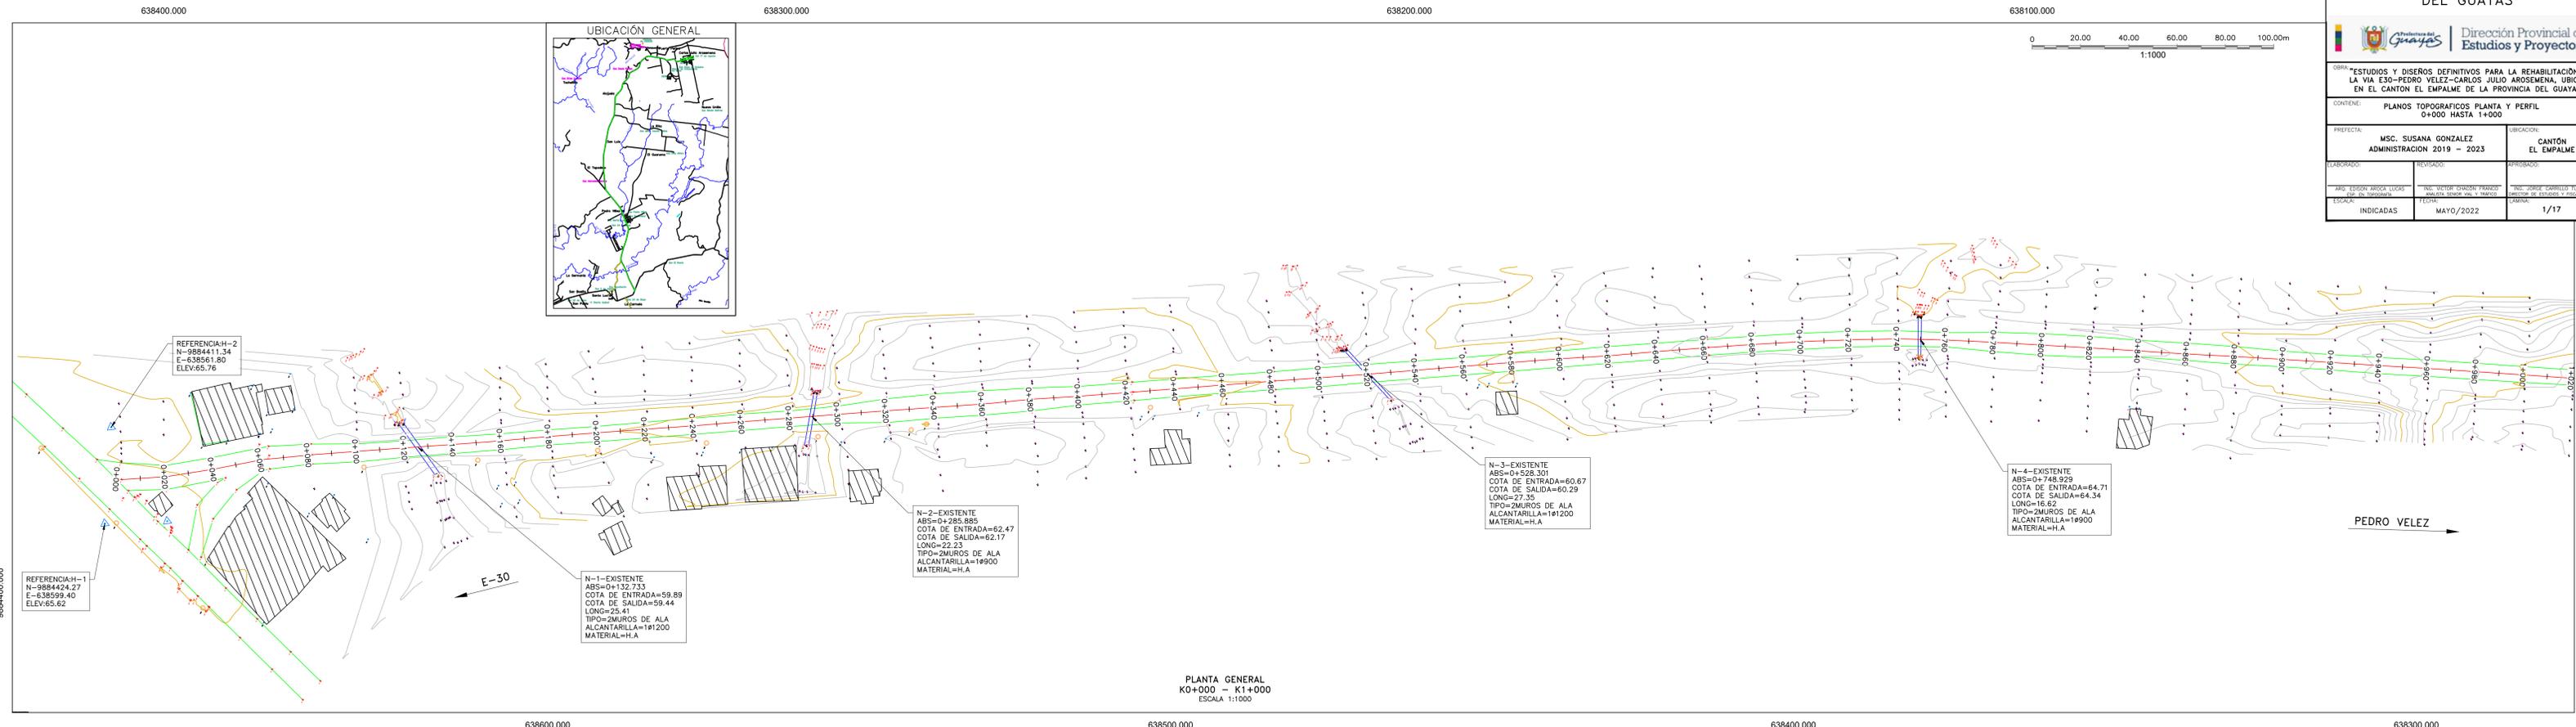


OBRA: ESTUDIOS Y DISEÑOS DEFINITIVOS PARA LA REHABILITACIÓN DE LA VÍA E30-PEDRO VELEZ-CARLOS JULIO AROSEMENA, UBICADA EN EL CANTÓN EL EMPALME DE LA PROVINCIA DEL GUAYAS.

CONTIENE: PLANOS TOPOGRÁFICOS PLANTA Y PERFIL 0+000 HASTA 1+000

PREFECCIA: MSC. SUSANA GONZALEZ ADMINISTRACION 2019 - 2023	SUBIACACION: CANTÓN EL EMPALME
ELABORADO: ARISS ERISSON ARBOLE LUZAS (E.P. EN BARRIO)	REVISADO: ING. VICTOR CRISTIAN FERRAZO (ANÁLISIS GENERAL DEL V.M. Y PRECIO)
ESCALA: INDICADAS	FECHA: MAYO/2022
	INDICADAS: 1/17

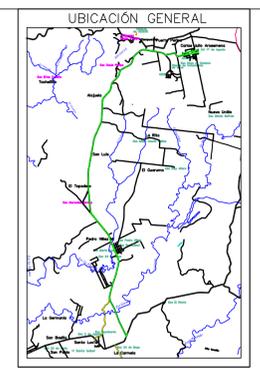

08 PLANOS TOPOGRÁFICOS-E30-PEDRO VELEZ-CARLOS JULIO (2)