
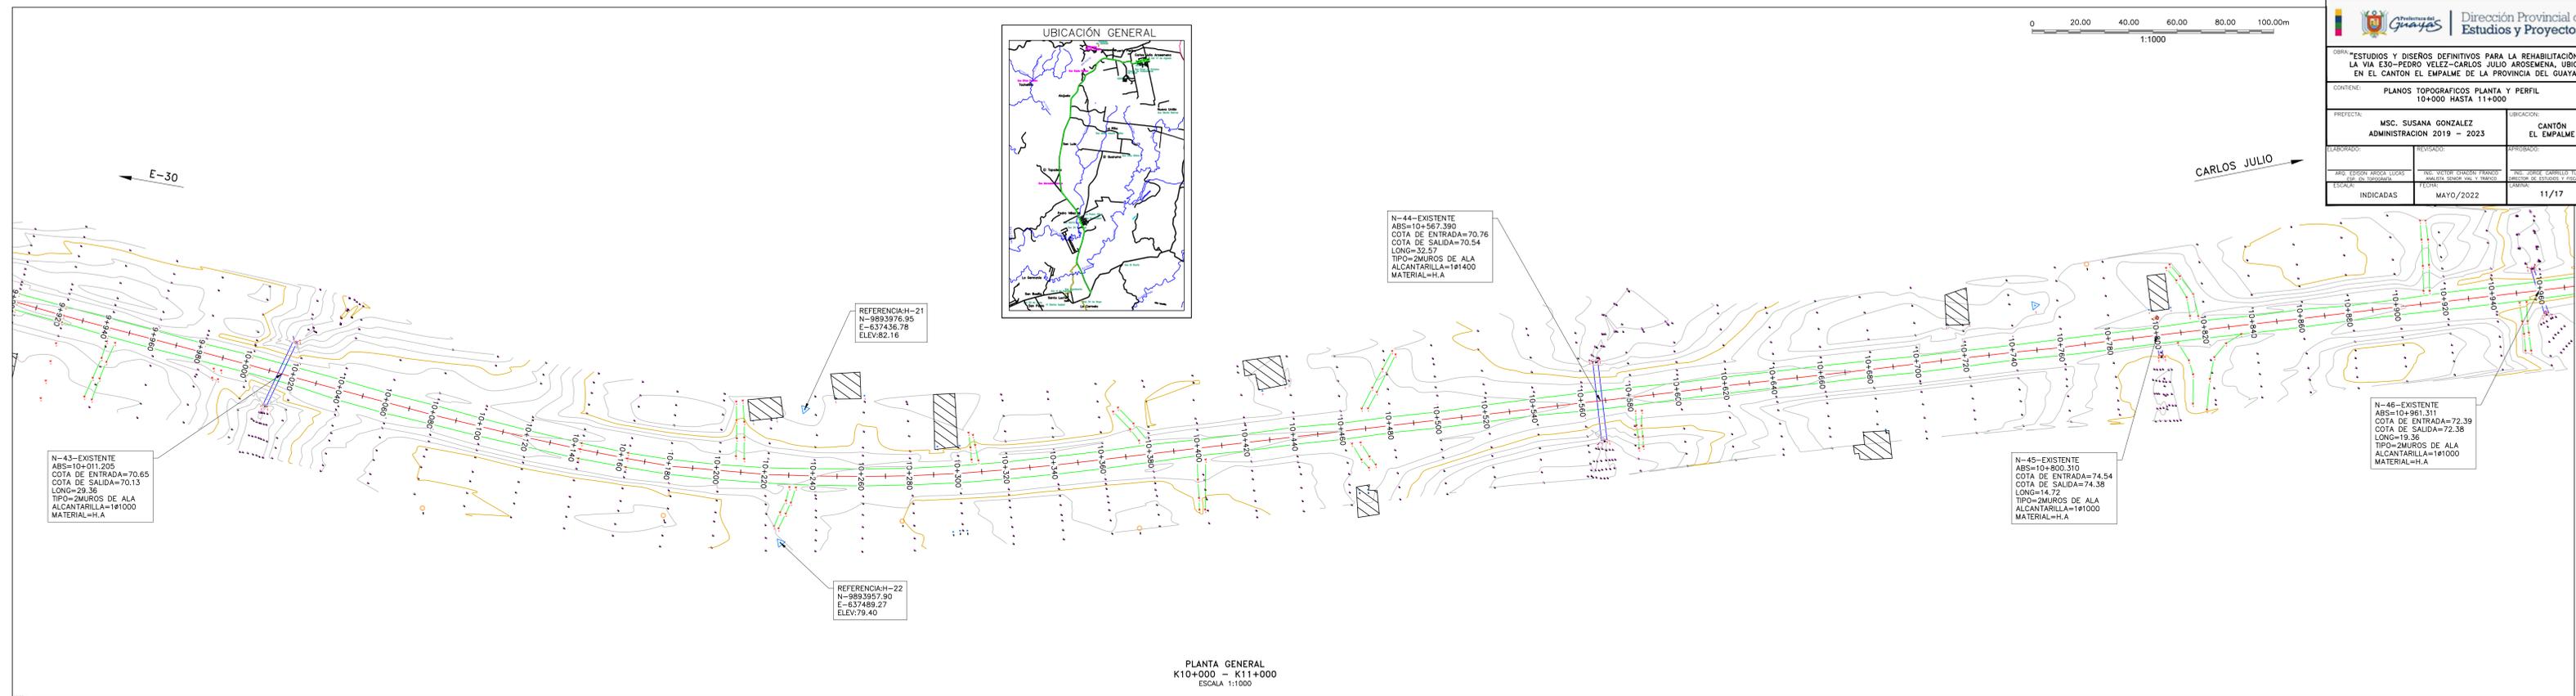
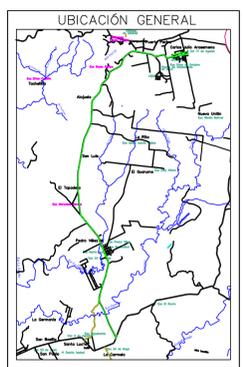



OBRA: ESTUDIOS Y DISEÑOS DEFINITIVOS PARA LA REHABILITACIÓN DE LA VÍA E30-PEDRO VELEZ-CARLOS JULIO AROSEMENA, UBICADA EN EL CANTÓN EL EMPALME DE LA PROVINCIA DEL GUAYAS.

CONTIENE: PLANOS TOPOGRÁFICOS PLANTA Y PERFIL 10+000 HASTA 11+000

PREFECCIA: MSC. SUSANA GONZALEZ ADMINISTRACION 2019 - 2023	SUBSECCION: CANTÓN EL EMPALME
ELABORADO: ARISS EISSON ARBOLE LUCAS (E.E. INGENIERIA)	REVISADO: ING. VICTOR CRISTIAN FERRAZO (MAGISTER EN INGENIERIA Y PROYECTO)
ESCALA: INDICADAS	FECHA: MAYO/2022
	APROBADO: ING. JOSÉ CARRELO TORRES (INGENIERO EN INGENIERIA Y PROYECTO)
	FECHA: 11/17

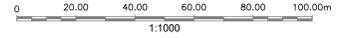

637500.000 637600.000 637300.000 9894700.000

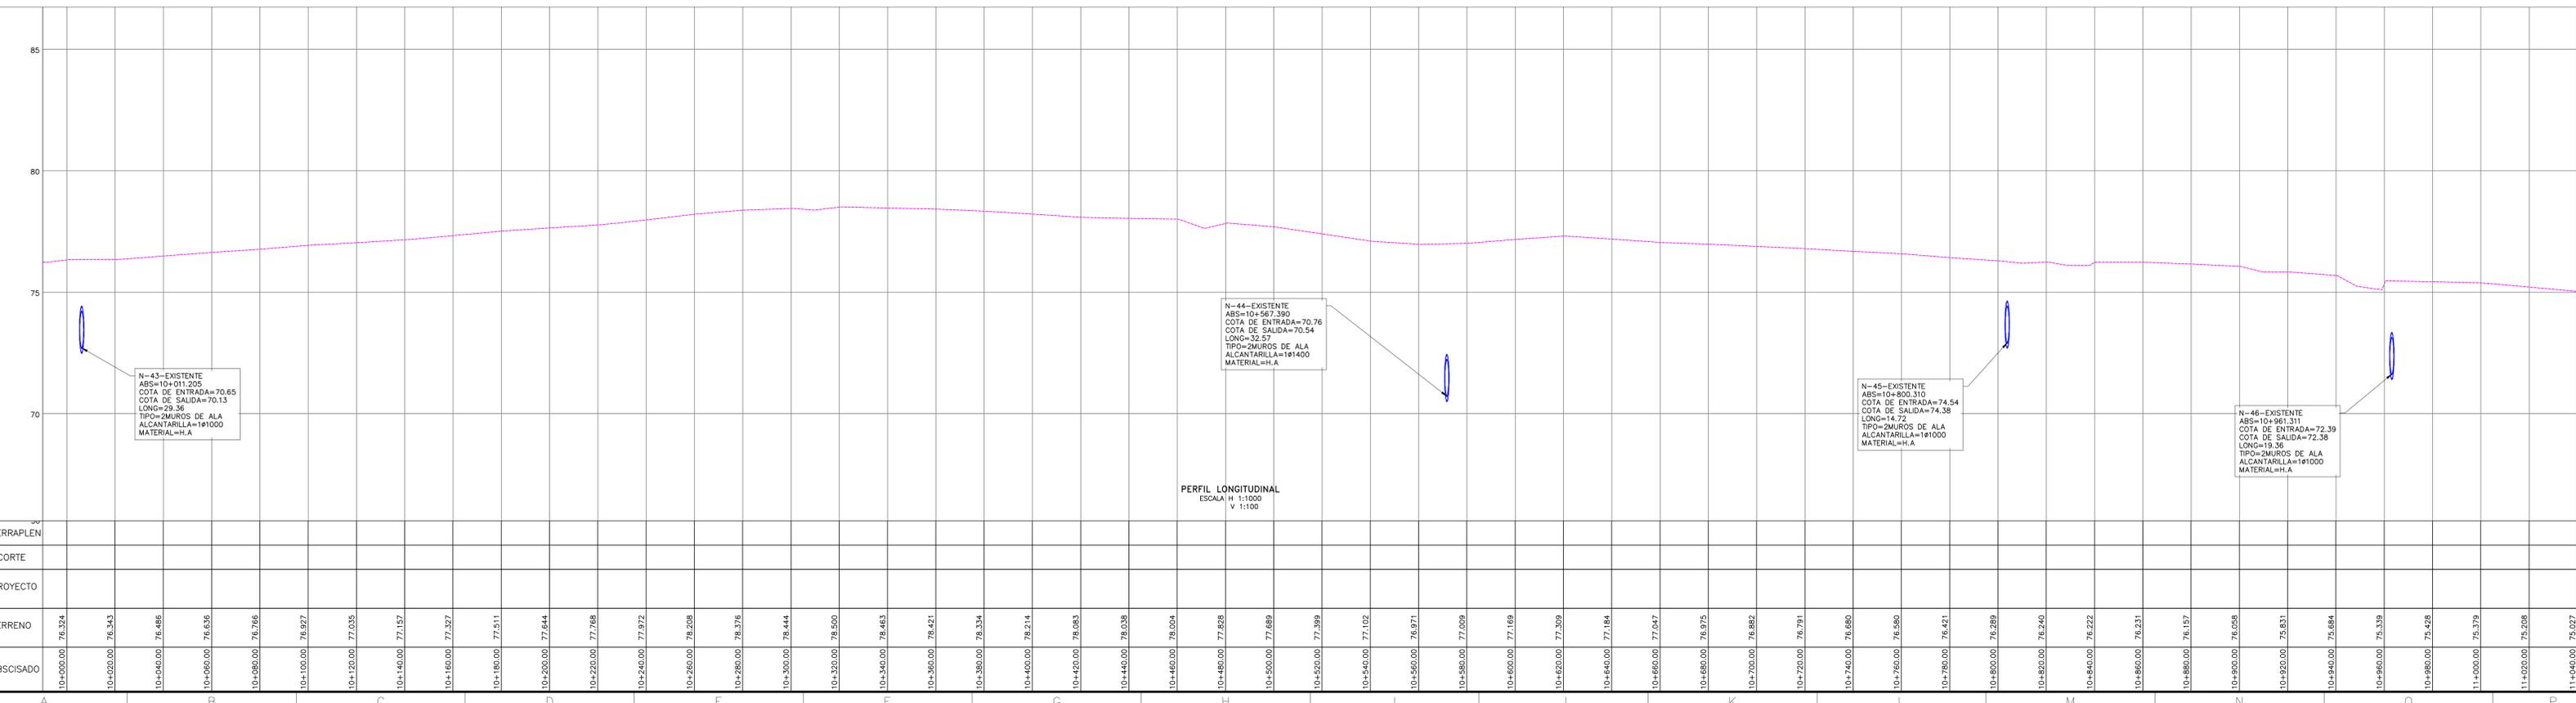

PERFIL LONGITUDINAL
ESCALA H 1:1000
V 1:100