




OBRA: ESTUDIOS Y DISEÑOS DEFINITIVOS PARA LA REHABILITACIÓN DE LA VÍA E30-PEDRO VELEZ-CARLOS JULIO AROSEMENA, UBICADA EN EL CANTÓN EL EMPALME DE LA PROVINCIA DEL GUAYAS.

CONTENIDO: PLANOS TOPOGRÁFICOS PLANTA Y PERFIL 11+000 HASTA 12+000

PREFECHA: MSc. SUSANA GONZALEZ ADMINISTRACION 2019 - 2023 UBICACION: CANTÓN EL EMPALME

ELABORADO: ARS. ERSON ARDILA LUCAS (E.E. IN. SERRAVALLE) REVISADO: ING. VICTOR CRISTIAN FERRAZ (E.E. IN. SERRAVALLE) APROBADO: ING. JOSE CARRELO TORRES (E.E. IN. SERRAVALLE)

ESCALA: INDICADAS FECHA: MAYO/2022 CANTÓN: 12/17

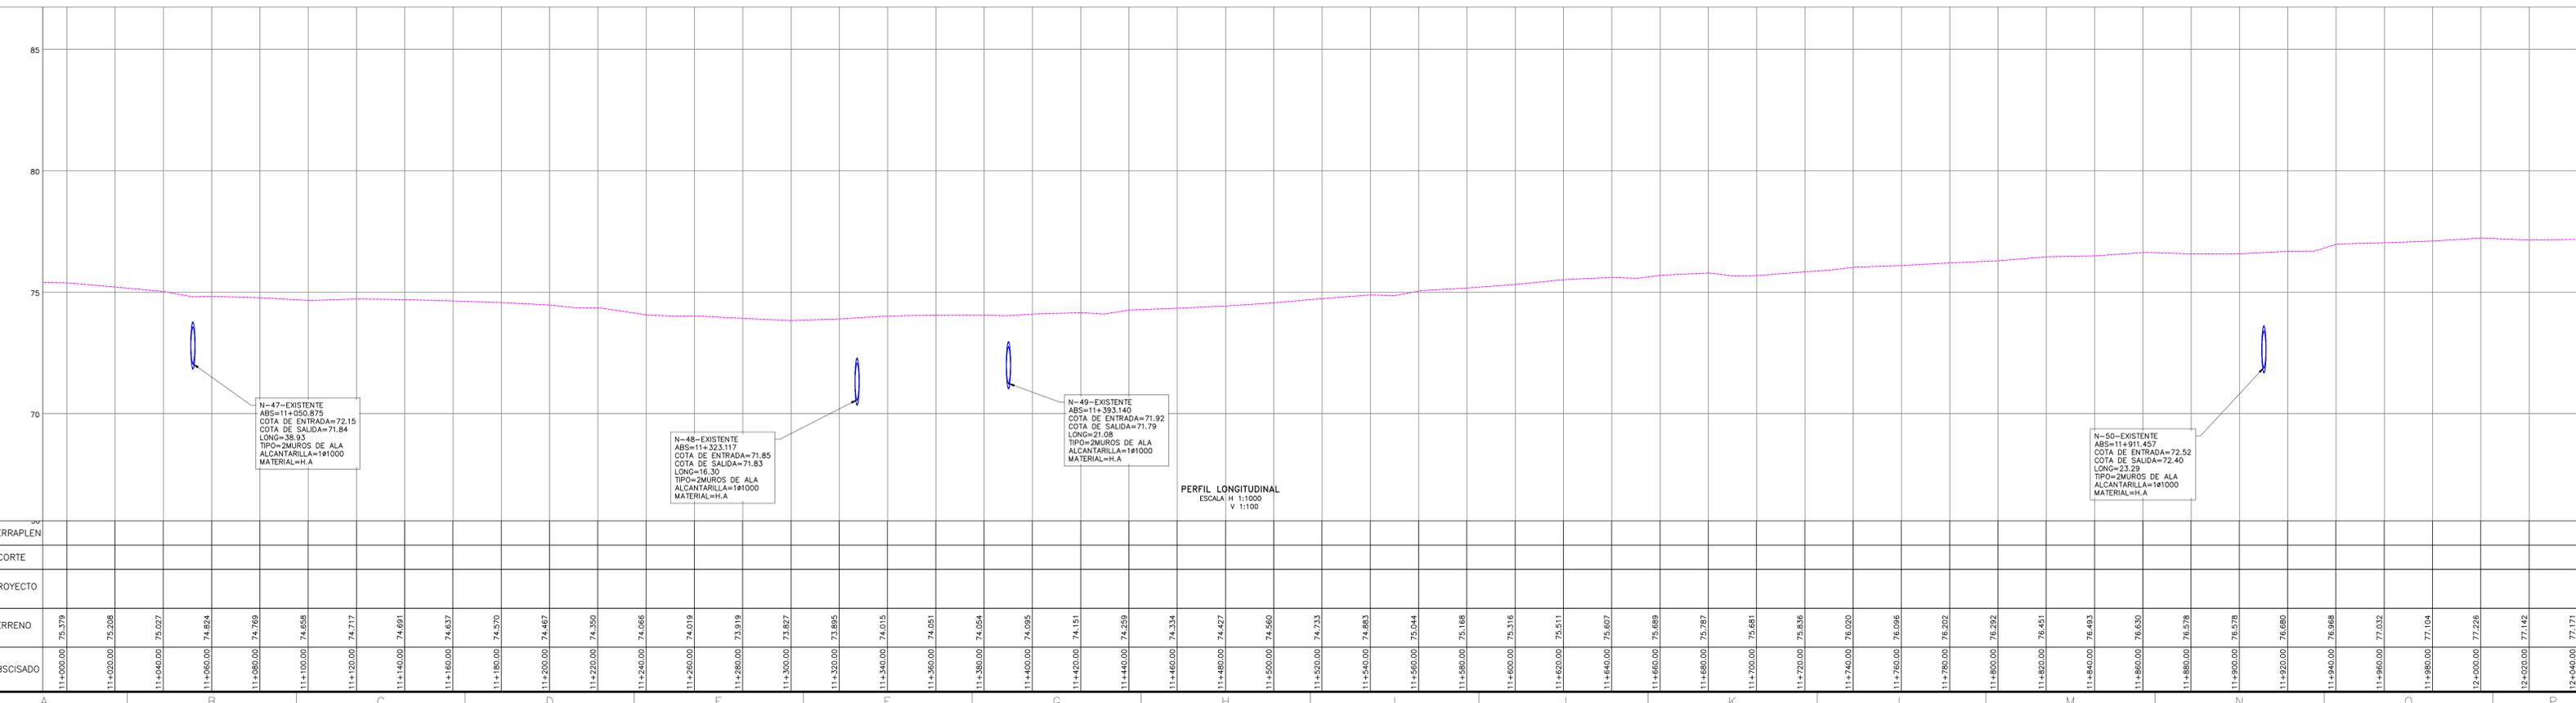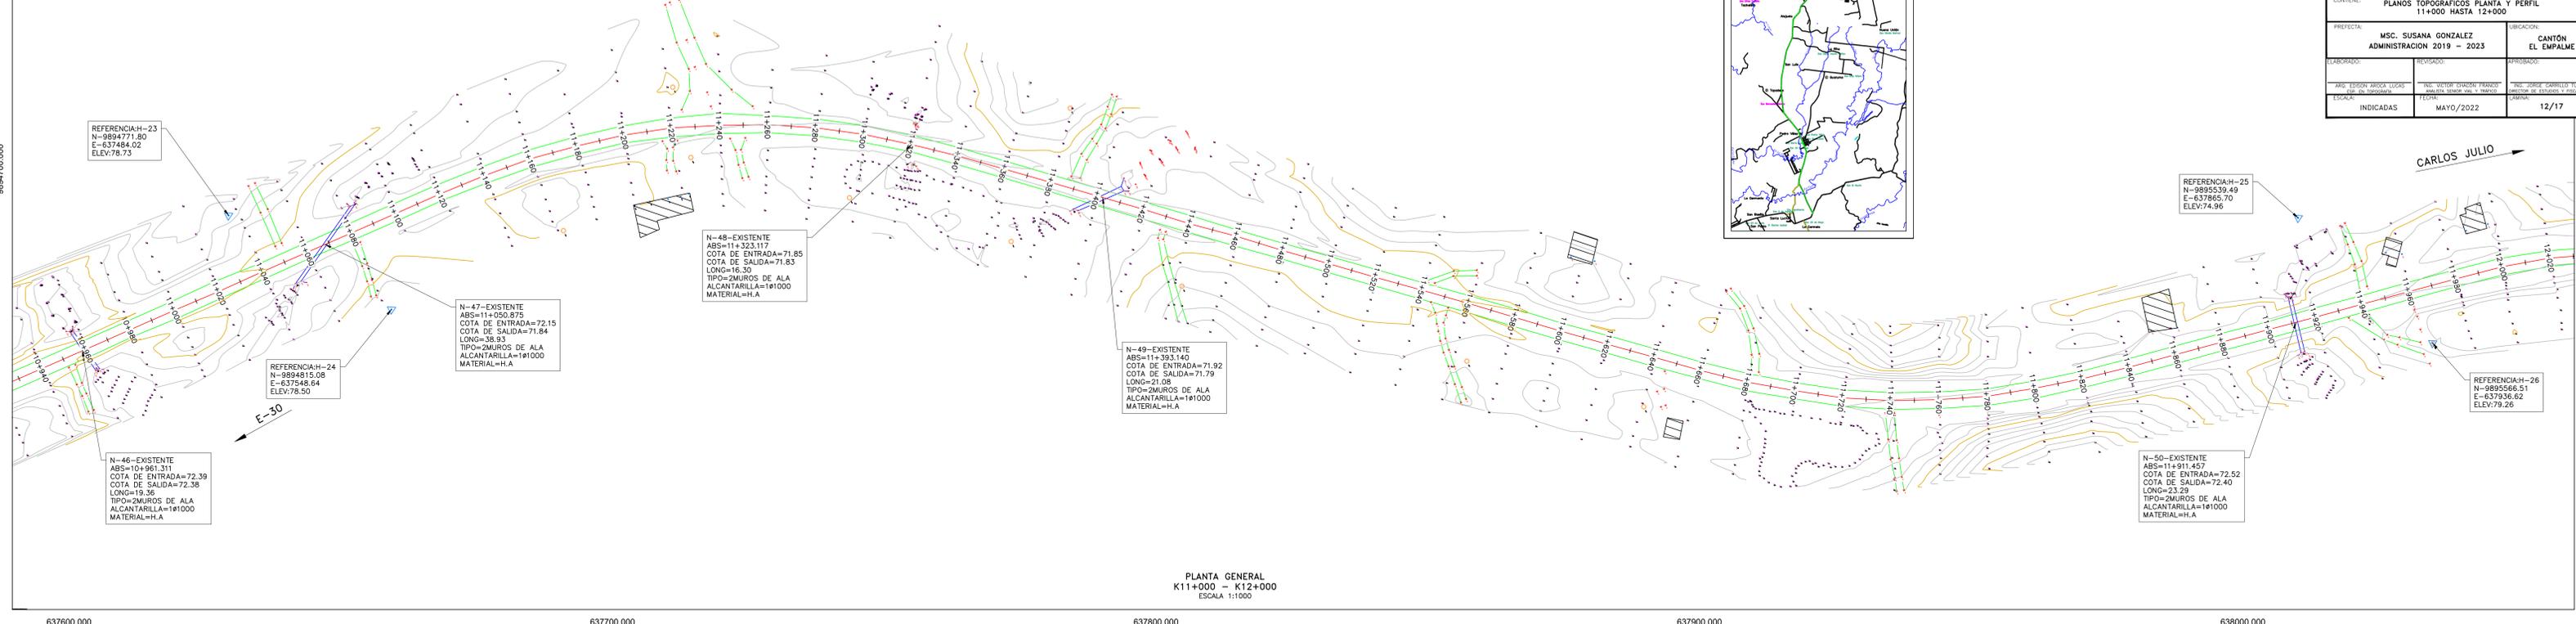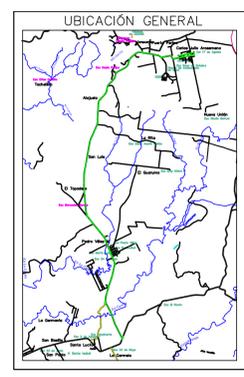

08 PLANOS TOPOGRÁFICOS-E30-PEDRO VELEZ-CARLOS JULIO (2)