


PLANTA GENERAL
K13+000 - K14+000
ESCALA 1:1000

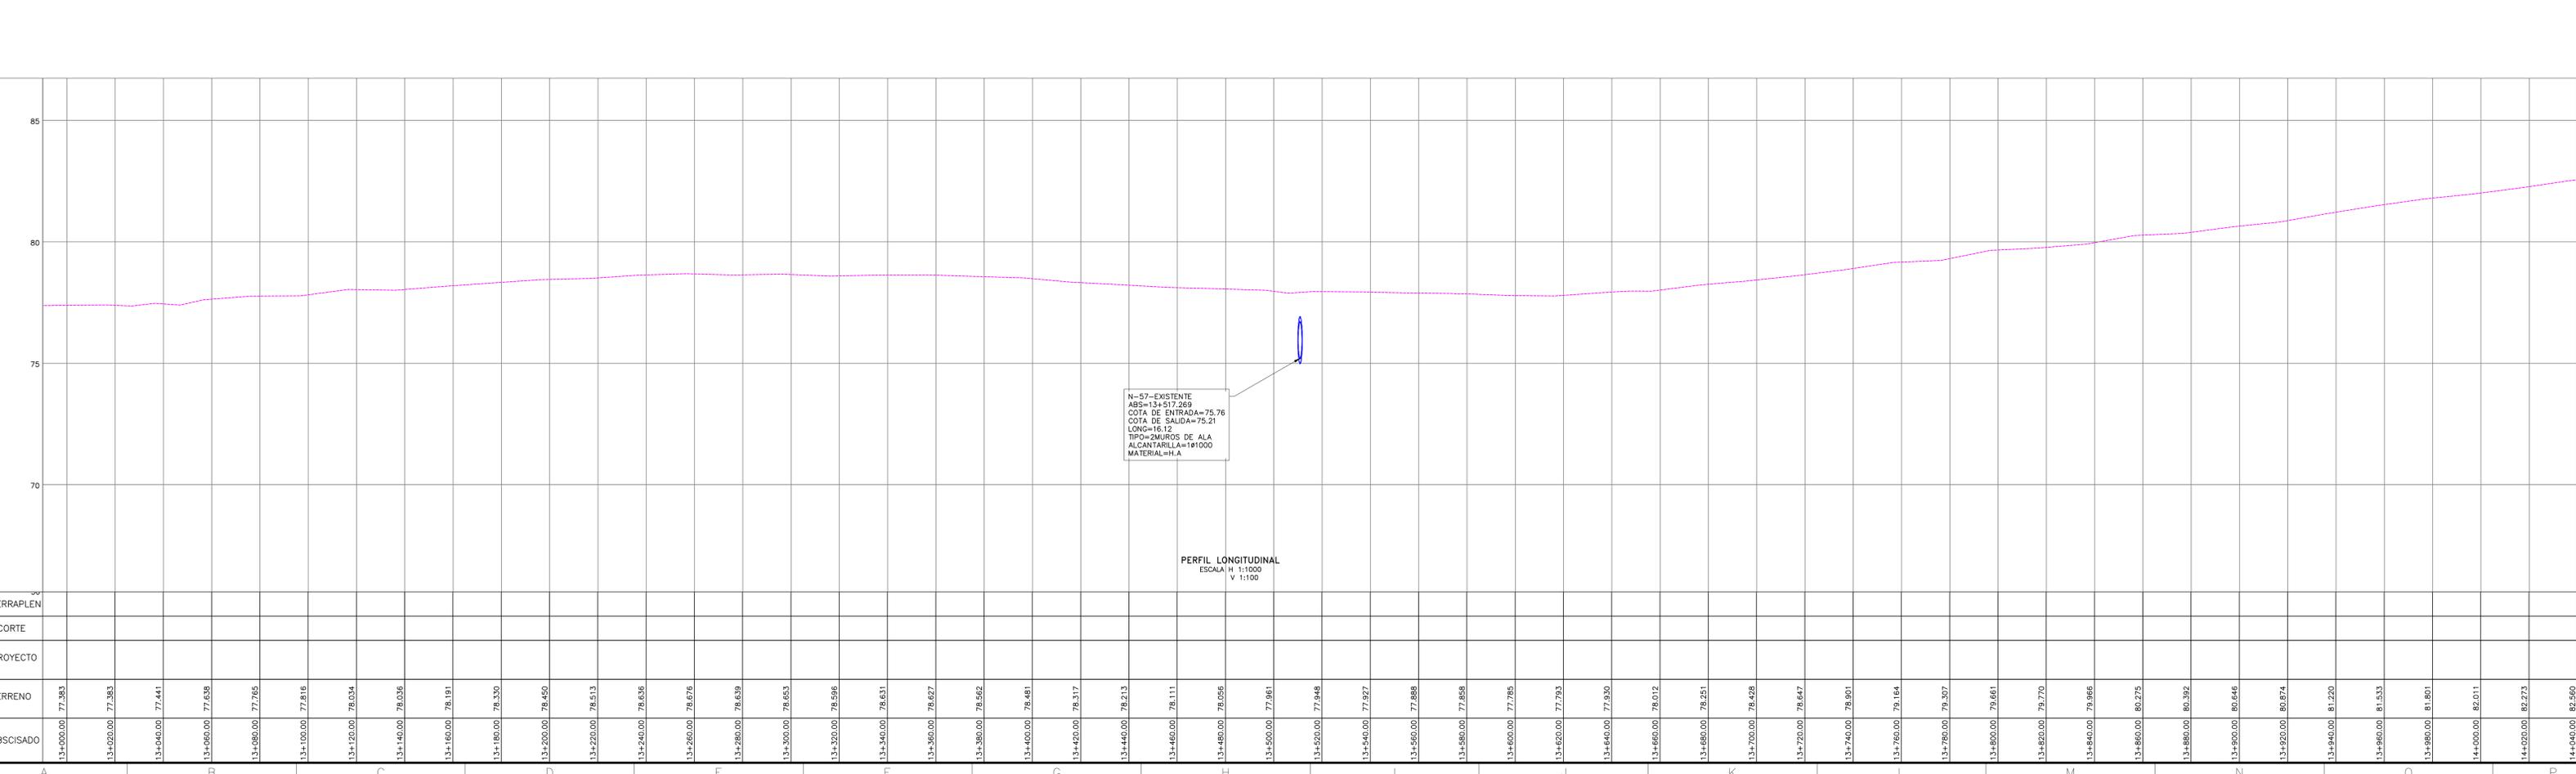

PERFIL LONGITUDINAL
ESCALA H 1:1000 V 1:100

08 PLANOS TOPOGRÁFICOS-E30-PEDRO VELEZ-CARLOS JULIO (2)