





OBRA: ESTUDIOS Y DISEÑOS DEFINITIVOS PARA LA REHABILITACIÓN DE LA VÍA E30-PEDRO VELEZ-CARLOS JULIO AROSEMENA, UBICADA EN EL CANTÓN EL EMPALME DE LA PROVINCIA DEL GUAYAS.

CONTENIDO: PLANOS TOPOGRÁFICOS PLANTA Y PERFIL 1:4+000 HASTA 15+000

PREFECHA: MSC. SUSANA GONZALEZ ADMINISTRACION 2019 - 2023 UBICACION: CANTÓN EL EMPALME

ELABORADO: ARS. EISSON ABOCA LUCAS (P.E. EN SONDADO) REVISADO: ING. VICTOR ORLANDO FRANCOZ (MAGISTER EN INGENIERIA CIVIL Y PROFESOR DE ENSEÑANZA INVESTIGACION) APROBADO: ING. JORGE CABRILLO TORRES (MAGISTER EN INGENIERIA CIVIL Y PROFESOR DE ENSEÑANZA INVESTIGACION)

ESCALA: INDICADAS FECHA: MAYO/2022 CANTÓN: 15/17

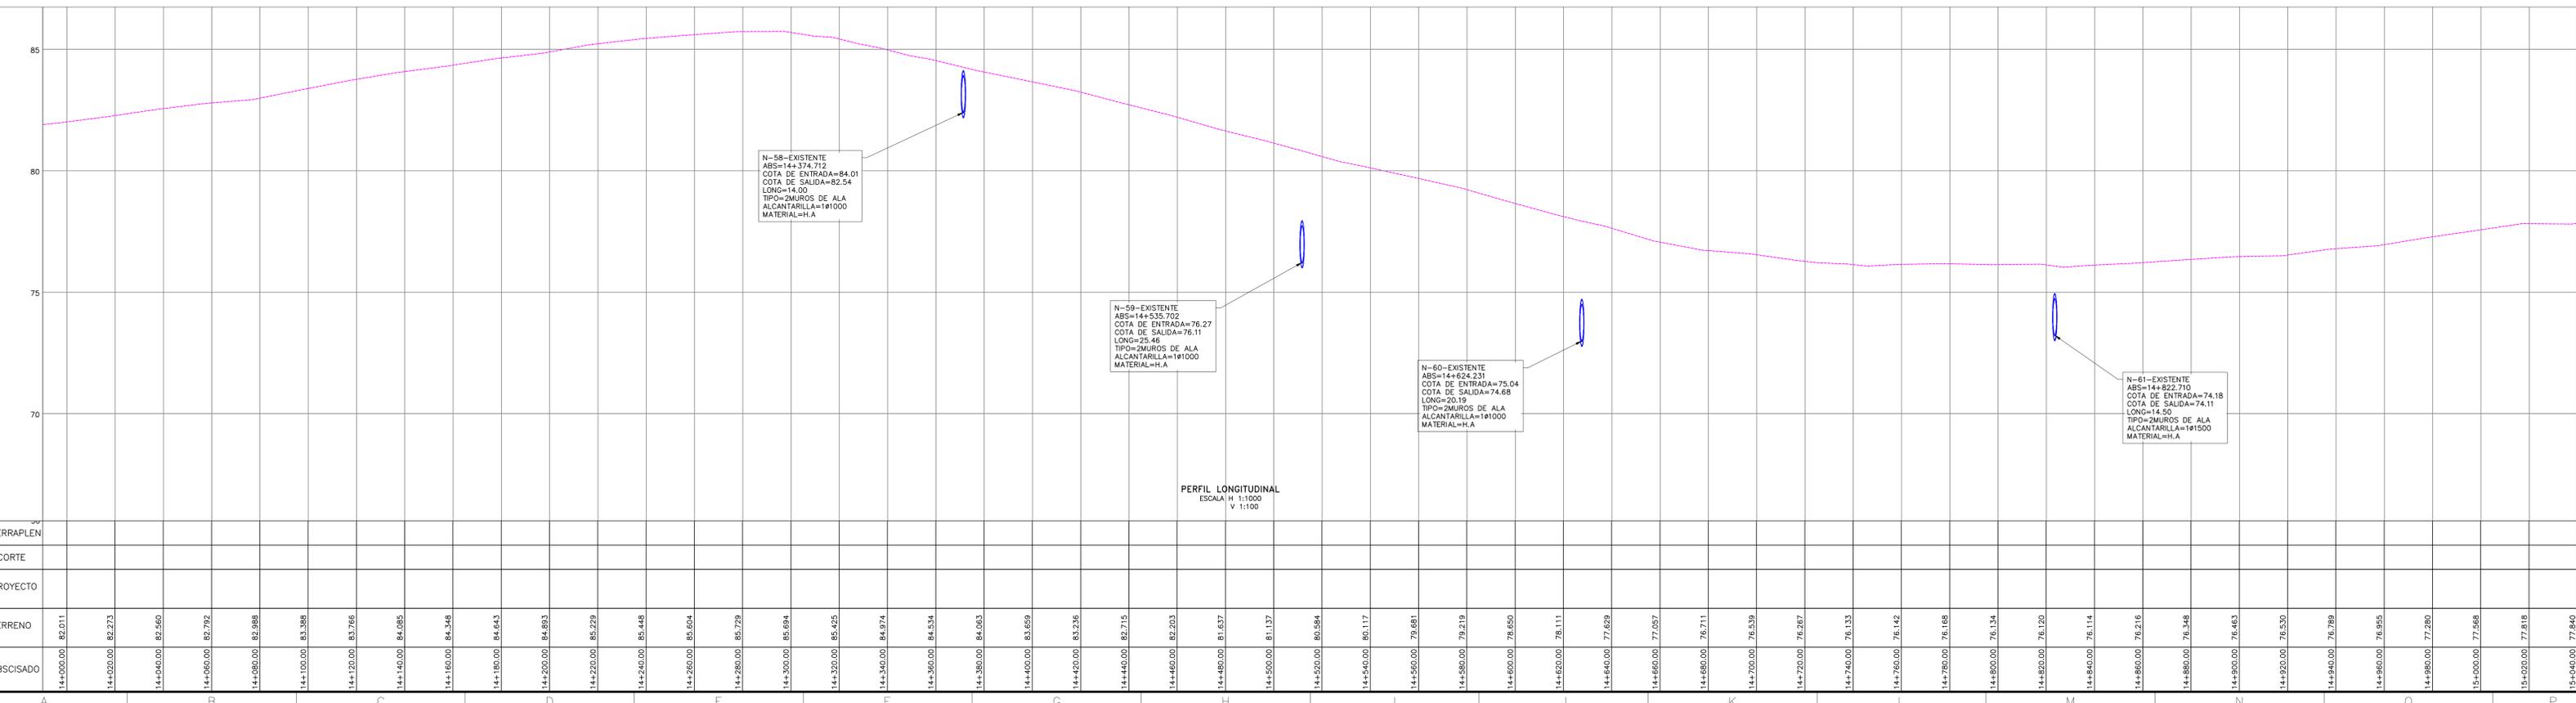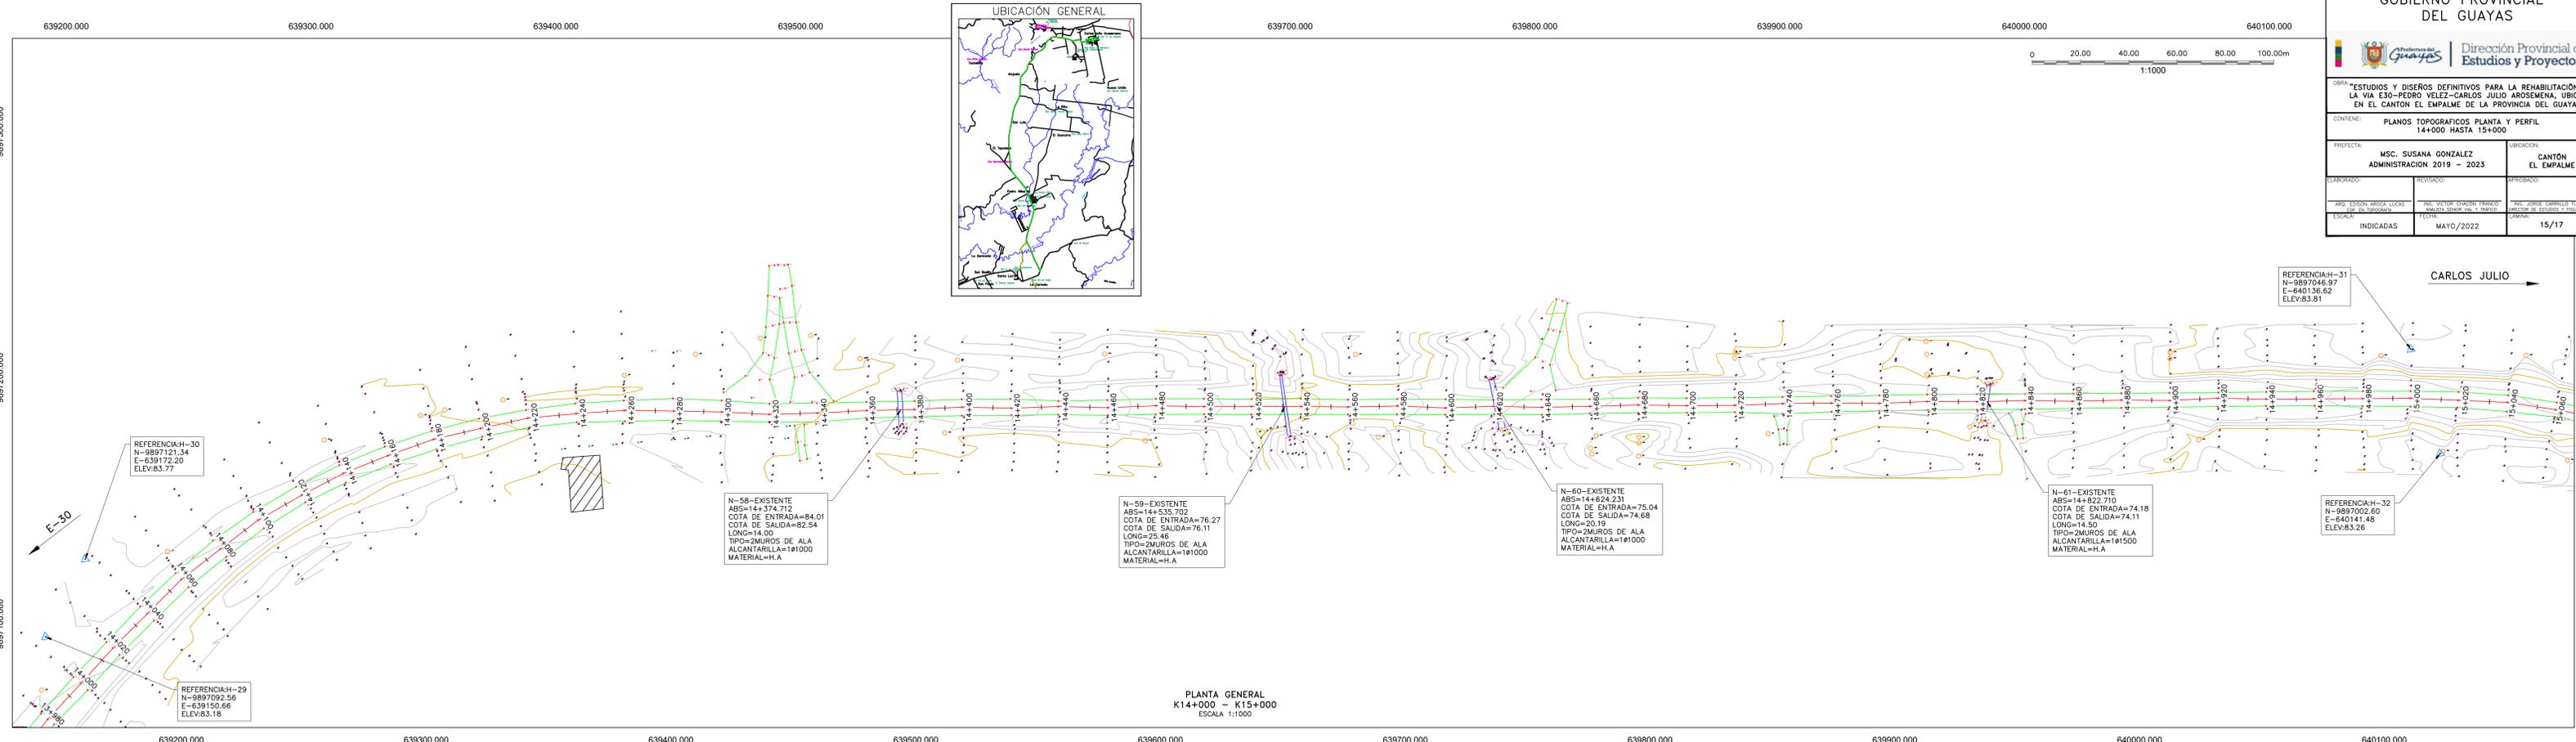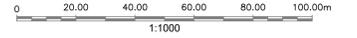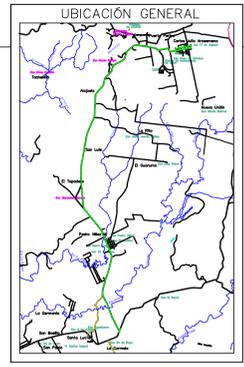

08 PLANOS TOPOGRÁFICOS-E30-PEDRO VELEZ-CARLOS JULIO (2)