GOBIERNO PROVINCIAL DEL GUAYAS

Prefectura del Guayas | Dirección Provincial de Estudios y Proyectos

OBRA: "ESTUDIOS Y DISEÑOS DEFINITIVOS PARA LA REHABILITACIÓN DE LA VIA E30–PEDRO VELEZ–CARLOS JULIO AROSEMENA, UBICADA EN EL CANTON EL EMPALME DE LA PROVINCIA DEL GUAYAS."

CONTENE: PLANOS TOPOGRAFICOS PLANTA Y PERFIL 2+000 HASTA 3+000

PREFECTA:		UBICACION:
MSC. SUSANA GONZALEZ ADMINISTRACION 2019 – 2023		CANTÓN EL EMPALME
ING. JUSTAIN XAVIER ANDRADE LUCAS DIRECTOR DE MEDICIÓN, LUCRO CESANTE Y TOPOGRAFÍA	ING. VÍCTOR MARCELO CHACÓN FRANCO DIRECTOR DE TUNEL VIAL Y TRÁNSITO	ING. JORGE RAÚL CARRILLO TUTIVÉN DIRECTOR DE ESTUDIOS Y FISCALIZACIÓN
ESCALA: INDICADAS	FECHA: MAYO/2022	LÁMINA: 3/17

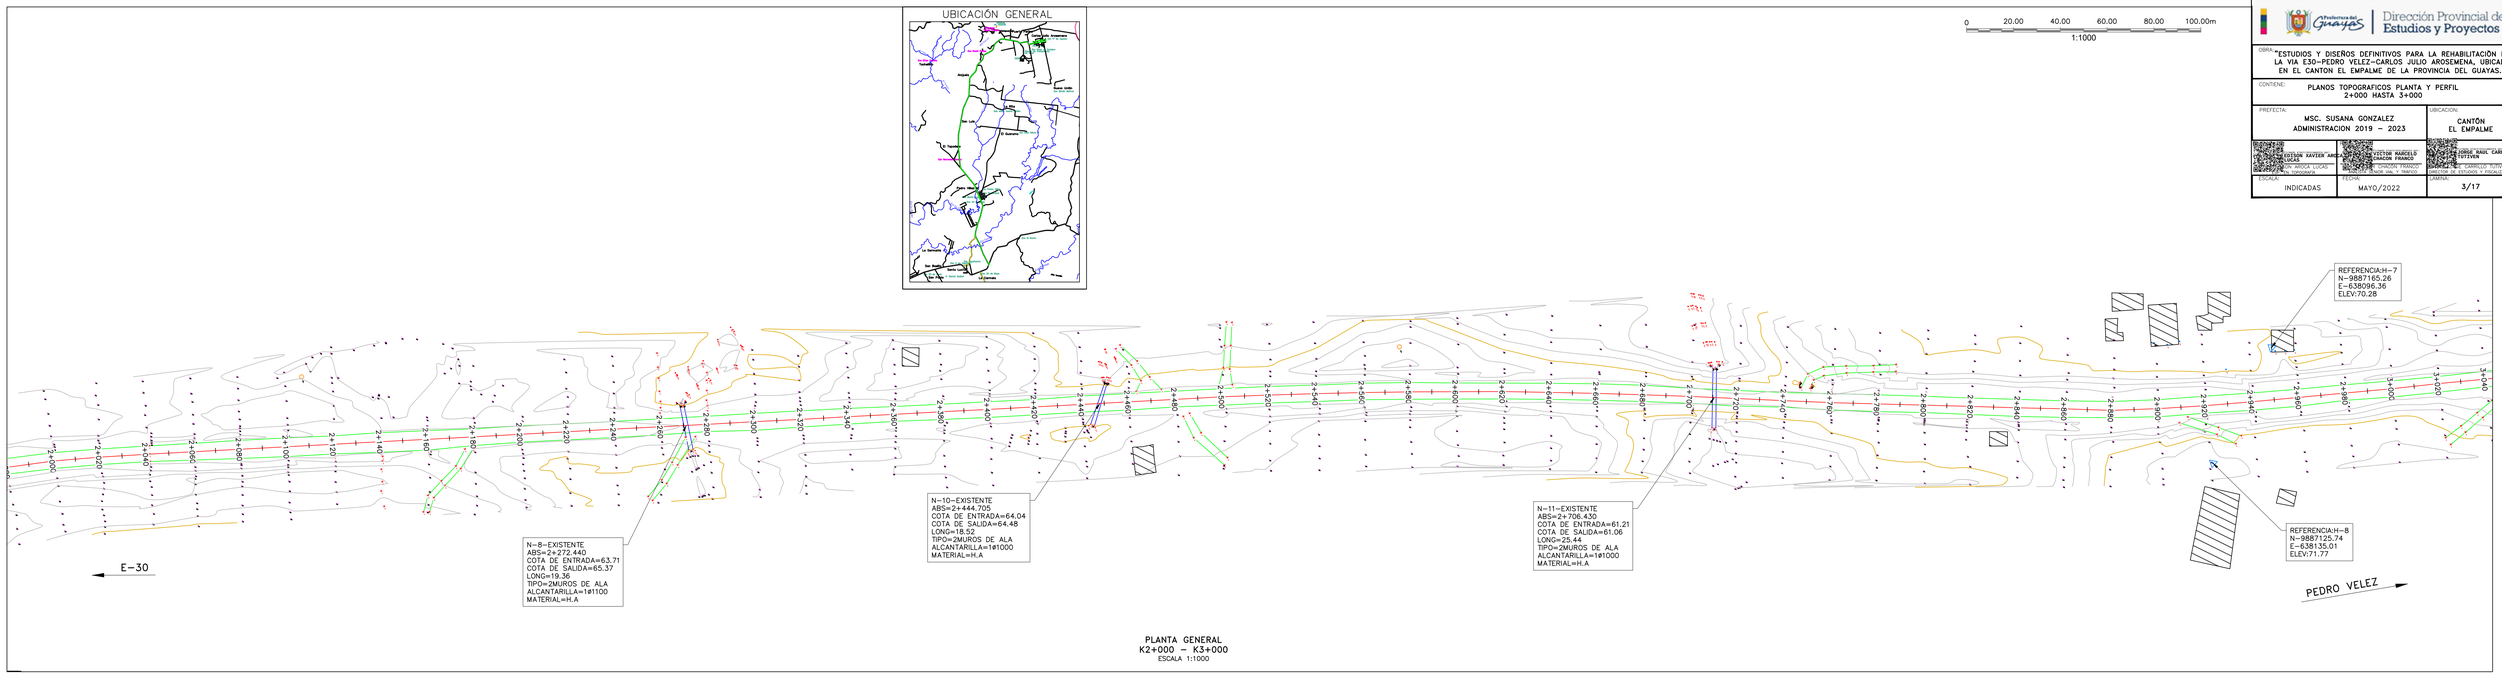

PLANTA GENERAL
K2+000 – K3+000
ESCALA 1:1000

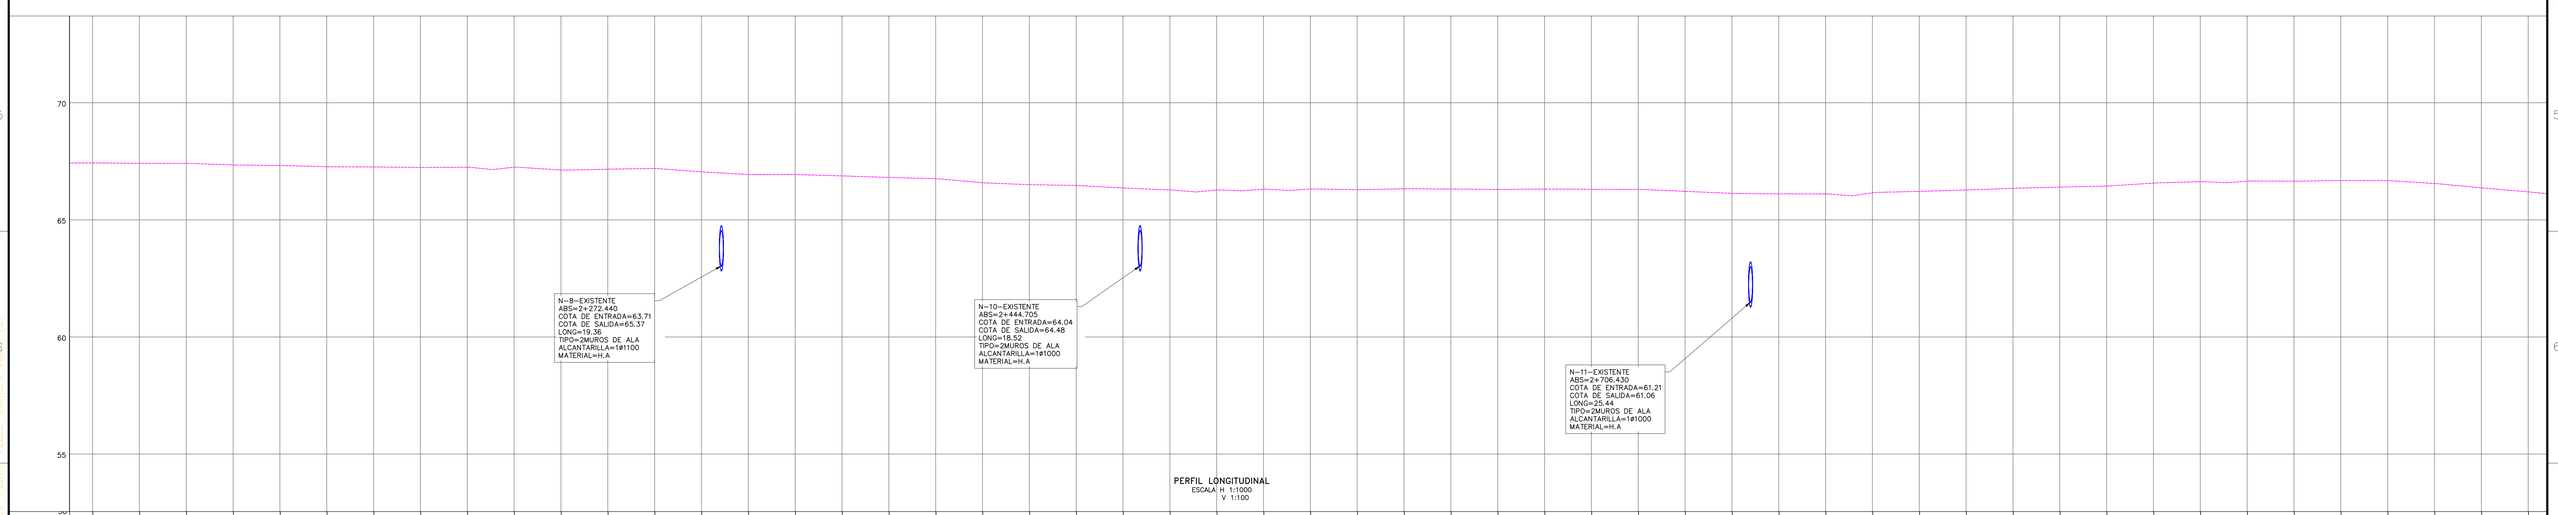

PERFIL LONGITUDINAL
ESCALA H 1:1000
V 1:100

| | | |