GOBIERNO PROVINCIAL DEL GUAYAS

Prefectura del Guayas | Dirección Provincial de Estudios y Proyectos

OBRA: "ESTUDIOS Y DISEÑOS DEFINITIVOS PARA LA REHABILITACIÓN DE LA VIA E30-PEDRO VELEZ-CARLOS JULIO AROSEMENA, UBICADA EN EL CANTON EL EMPALME DE LA PROVINCIA DEL GUAYAS."

CONTENIDO: PLANOS TOPOGRAFICOS PLANTA Y PERFIL 3+000 HASTA 4+000

PREFECTA: MSC. SUSANA GONZALEZ
ADMINISTRACION 2019 – 2023

UBICACION: CANTÓN EL EMPALME

ELABORADO: JONATHAN XAVIER ANDRADE LUCAS ESPECIALISTA TOPOGRAFO	REVISADO: VICTOR MARCELO CHACON FRANCO ESPECIALISTA VIAL Y TRAFICO	APROBADO: JORGE ANIBAL CARRILLO SITTAVIN DIRECTOR DE ESTUDIOS Y FISCALIZACION
ESCALA: INDICADAS	FECHA: MAYO/2022	LAMINA: 4/17

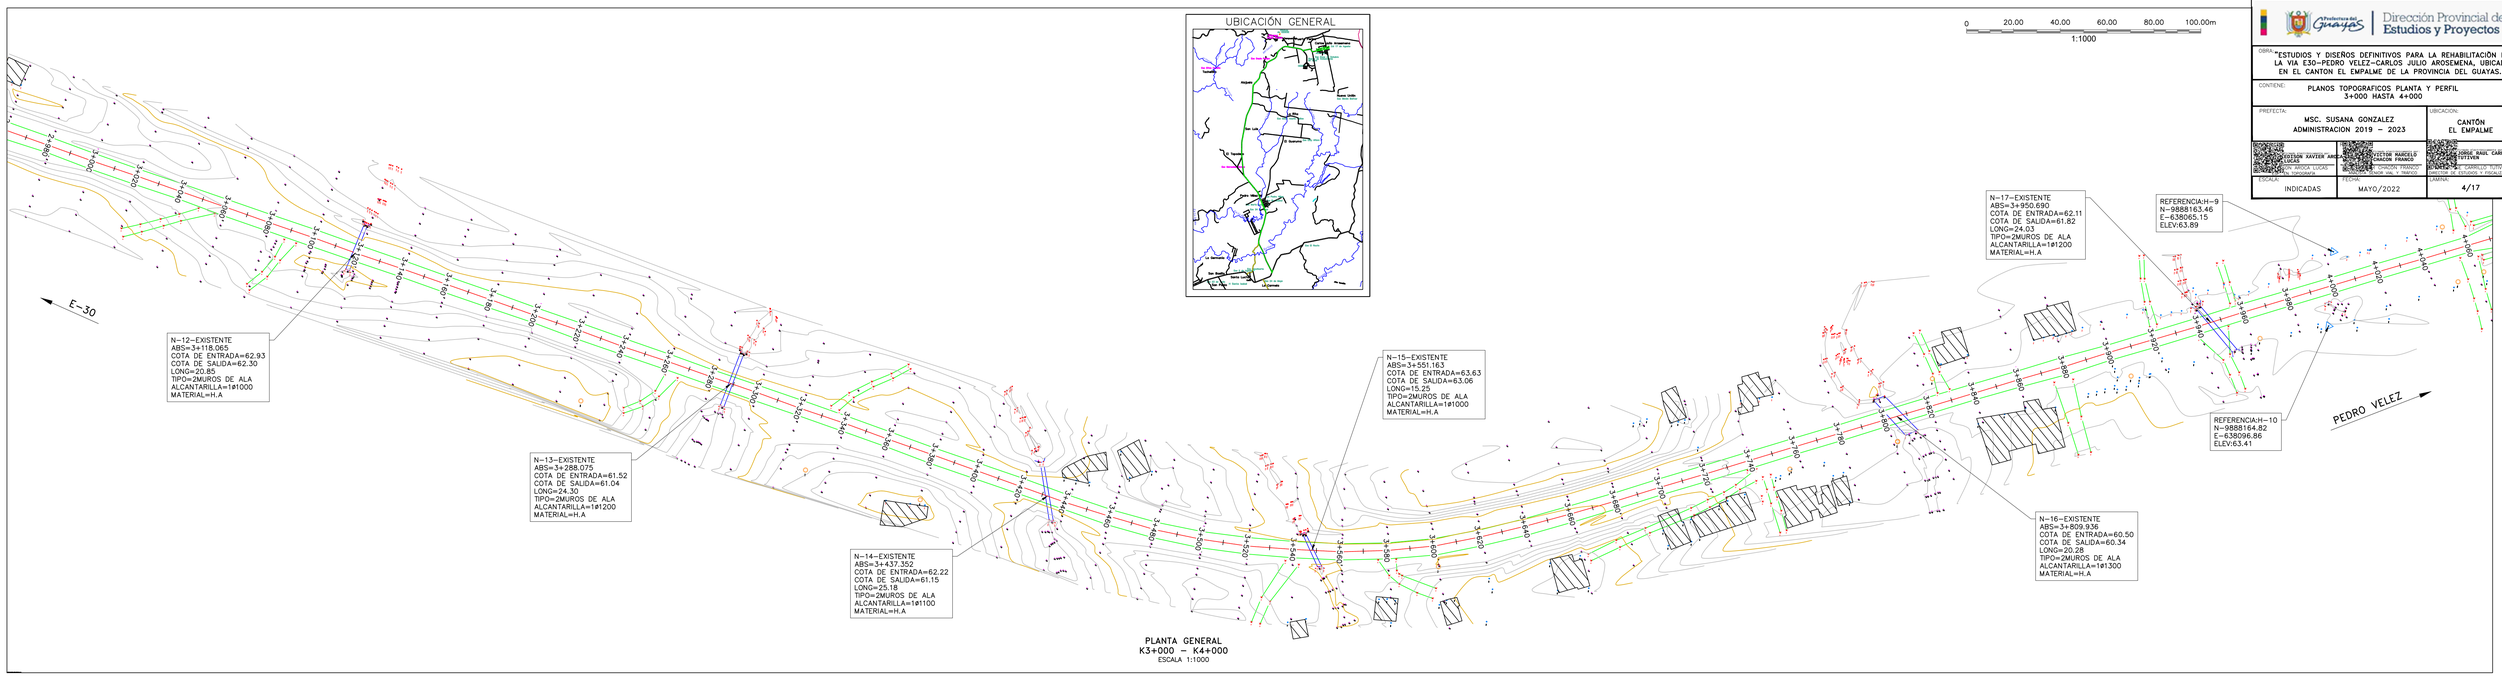

PLANTA GENERAL
K3+000 – K4+000
ESCALA 1:1000

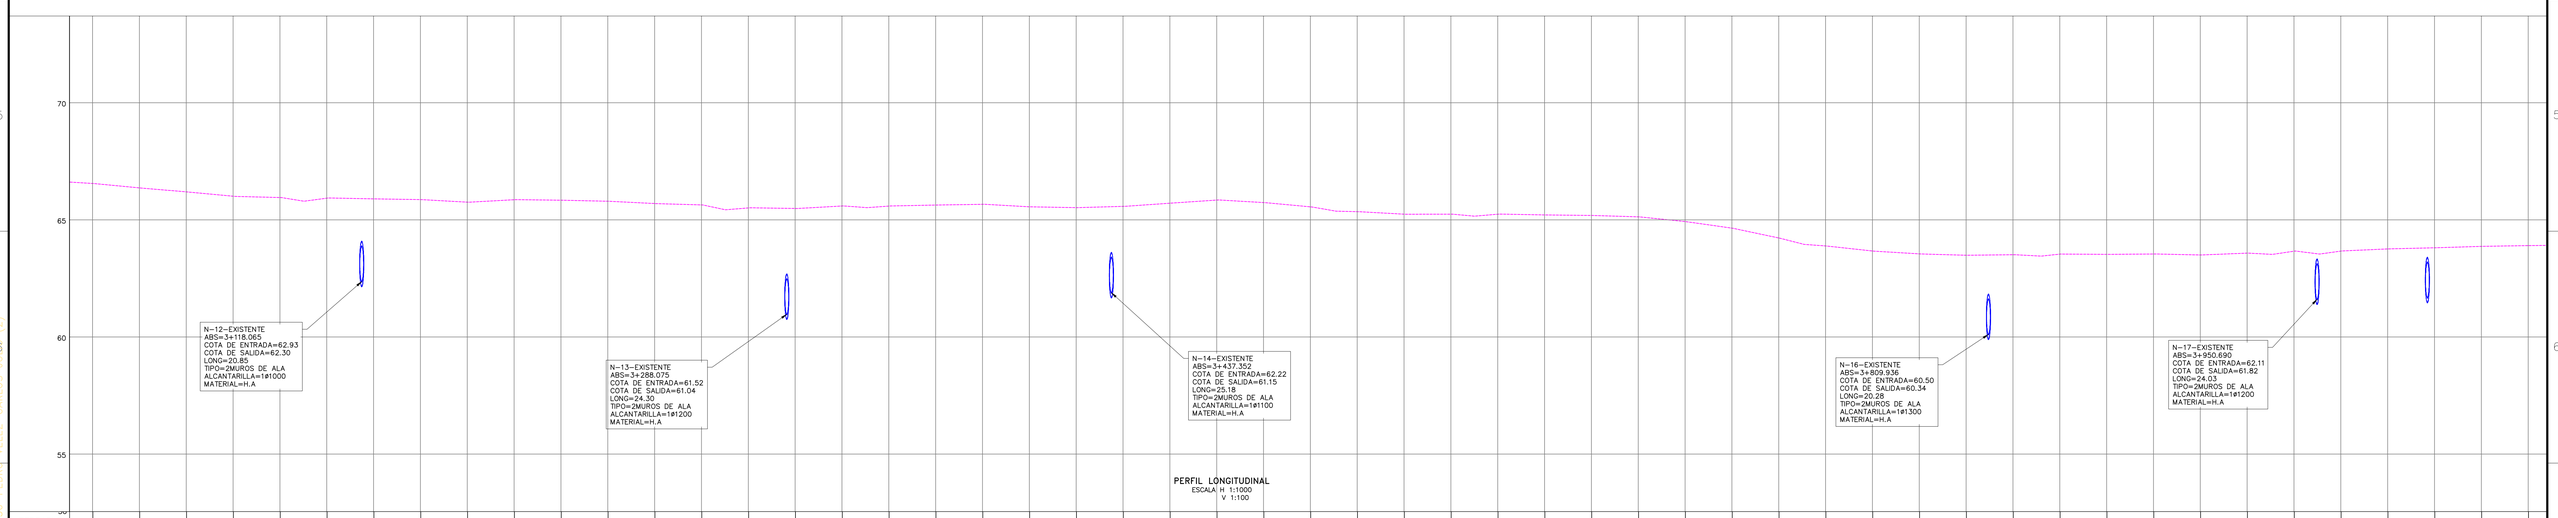

PERFIL LONGITUDINAL
ESCALA H 1:1000
V 1:100

ABSCISADO	TERRENO	PROYECTO	CORTE	TERRAPLEN
3+000.00	66.553			
3+020.00	66.364			
3+040.00	66.195			
3+060.00	66.009			
3+080.00	65.952			
3+100.00	65.924			
3+120.00	65.895			
3+140.00	65.864			
3+160.00	65.755			
3+180.00	65.858			
3+200.00	65.838			
3+220.00	65.794			
3+240.00	65.696			
3+260.00	65.638			
3+280.00	65.509			
3+300.00	65.485			
3+320.00	65.590			
3+340.00	65.587			
3+360.00	65.631			
3+380.00	65.663			
3+400.00	65.557			
3+420.00	65.521			
3+440.00	65.575			
3+460.00	65.710			
3+480.00	65.844			
3+500.00	65.737			
3+520.00	65.555			
3+540.00	65.349			
3+560.00	65.242			
3+580.00	65.242			
3+600.00	65.240			
3+620.00	65.210			
3+640.00	65.187			
3+660.00	65.128			
3+680.00	64.927			
3+700.00	64.646			
3+720.00	64.226			
3+740.00	63.886			
3+760.00	63.670			
3+780.00	63.548			
3+800.00	63.489			
3+820.00	63.511			
3+840.00	63.536			
3+860.00	63.526			
3+880.00	63.541			
3+900.00	63.501			
3+920.00	63.579			
3+940.00	63.661			
3+960.00	63.665			
3+980.00	63.758			
4+000.00	63.807			
4+020.00	63.867			
4+040.00	63.901			

06 PLANOS TOPOGRAFICOS-E30-PEDRO VELEZ-CARLOS JULIO (2)