GOBIERNO PROVINCIAL DEL GUAYAS

Prefectura del Guayas | Dirección Provincial de Estudios y Proyectos

OBRA: "ESTUDIOS Y DISEÑOS DEFINITIVOS PARA LA REHABILITACIÓN DE LA VIA E30-PEDRO VELEZ-CARLOS JULIO AROSEMENA, UBICADA EN EL CANTON EL EMPALME DE LA PROVINCIA DEL GUAYAS."

CONTENE: PLANOS TOPOGRAFICOS PLANTA Y PERFIL 5+000 HASTA 6+000

PREFECTA:	UBICACION:
MSC. SUSANA GONZALEZ ADMINISTRACION 2019 – 2023	CANTÓN EL EMPALME

ELABORADO: JUSTAIN XAVIER AMEZ LUCAS RESPONSABLE: ABOG. LUCAS ROSERO REVISADO: TOPOGRAFO	REVISADO: VICTOR MARCELO CHACON FRANCO RESPONSABLE: INGENIERO FRANCO DIRECTOR: DIRIGENTE VIAL Y FRANCO	REVISADO: JORGE RAUL CARRILLO TUTIVEN RESPONSABLE: ING. CARRILLO TUTIVEN DIRECTOR DE ESTUDIOS Y FISCALIZACION
ESCALA: INDICADAS	FECHA: MAYO/2022	LAMINA: 6/17

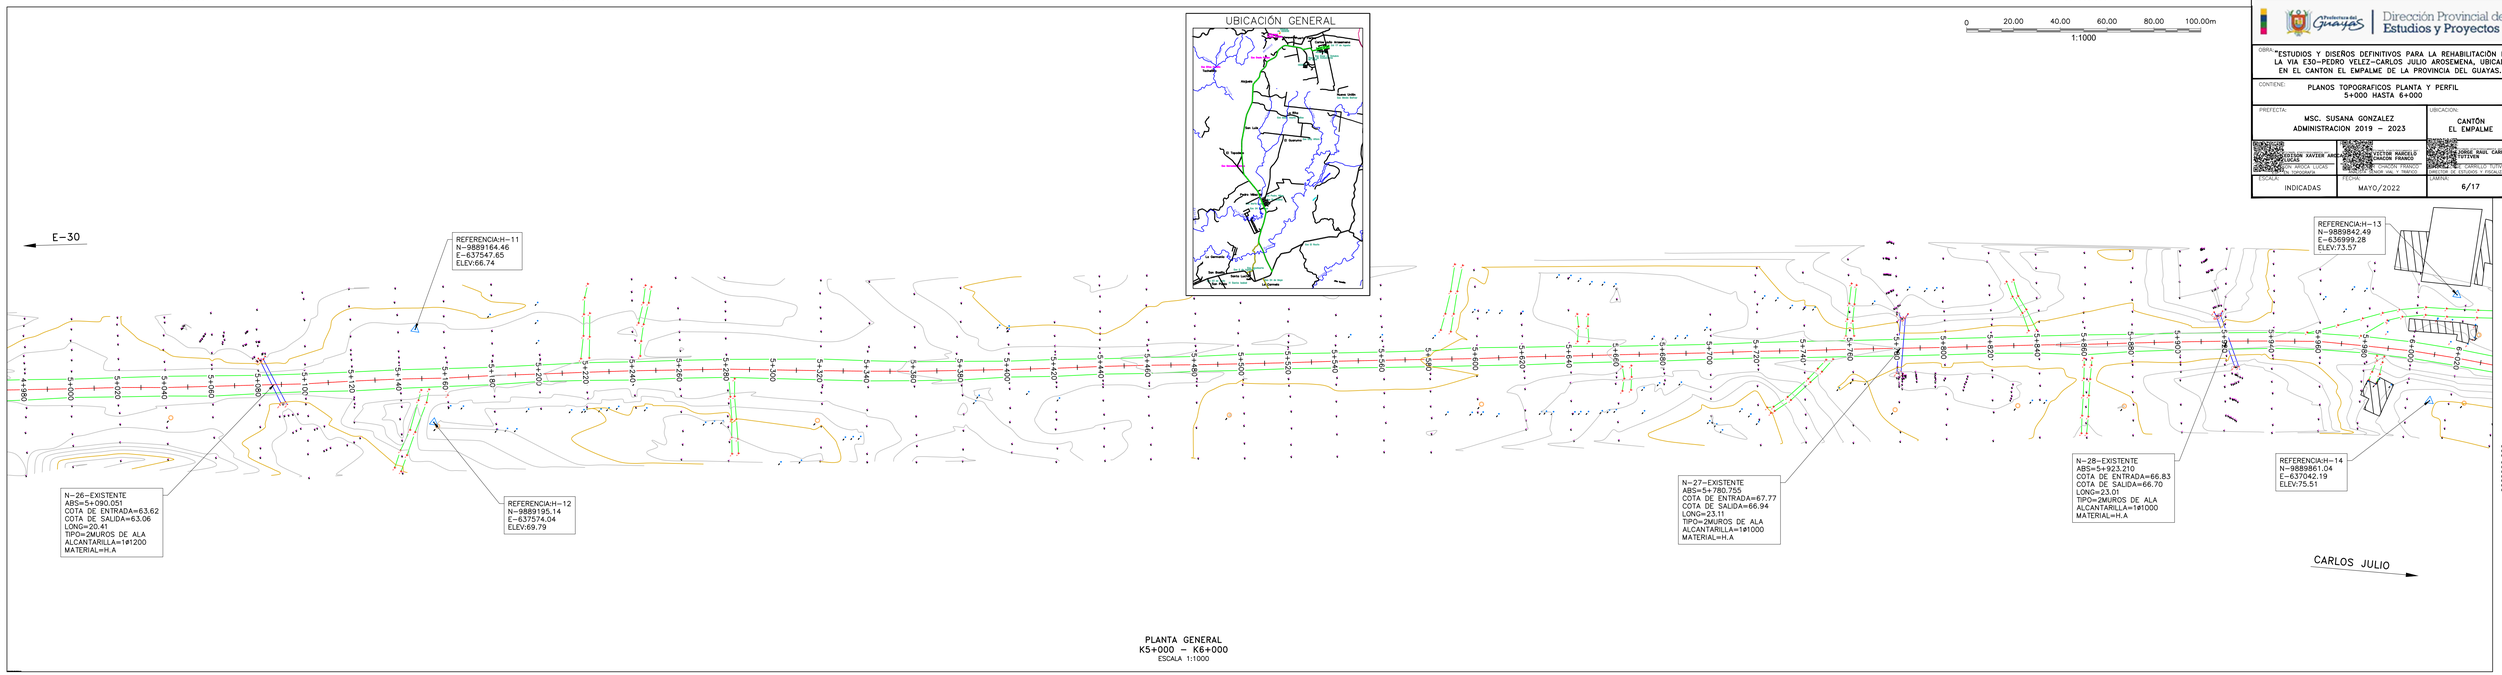

PLANTA GENERAL
K5+000 – K6+000
ESCALA 1:1000

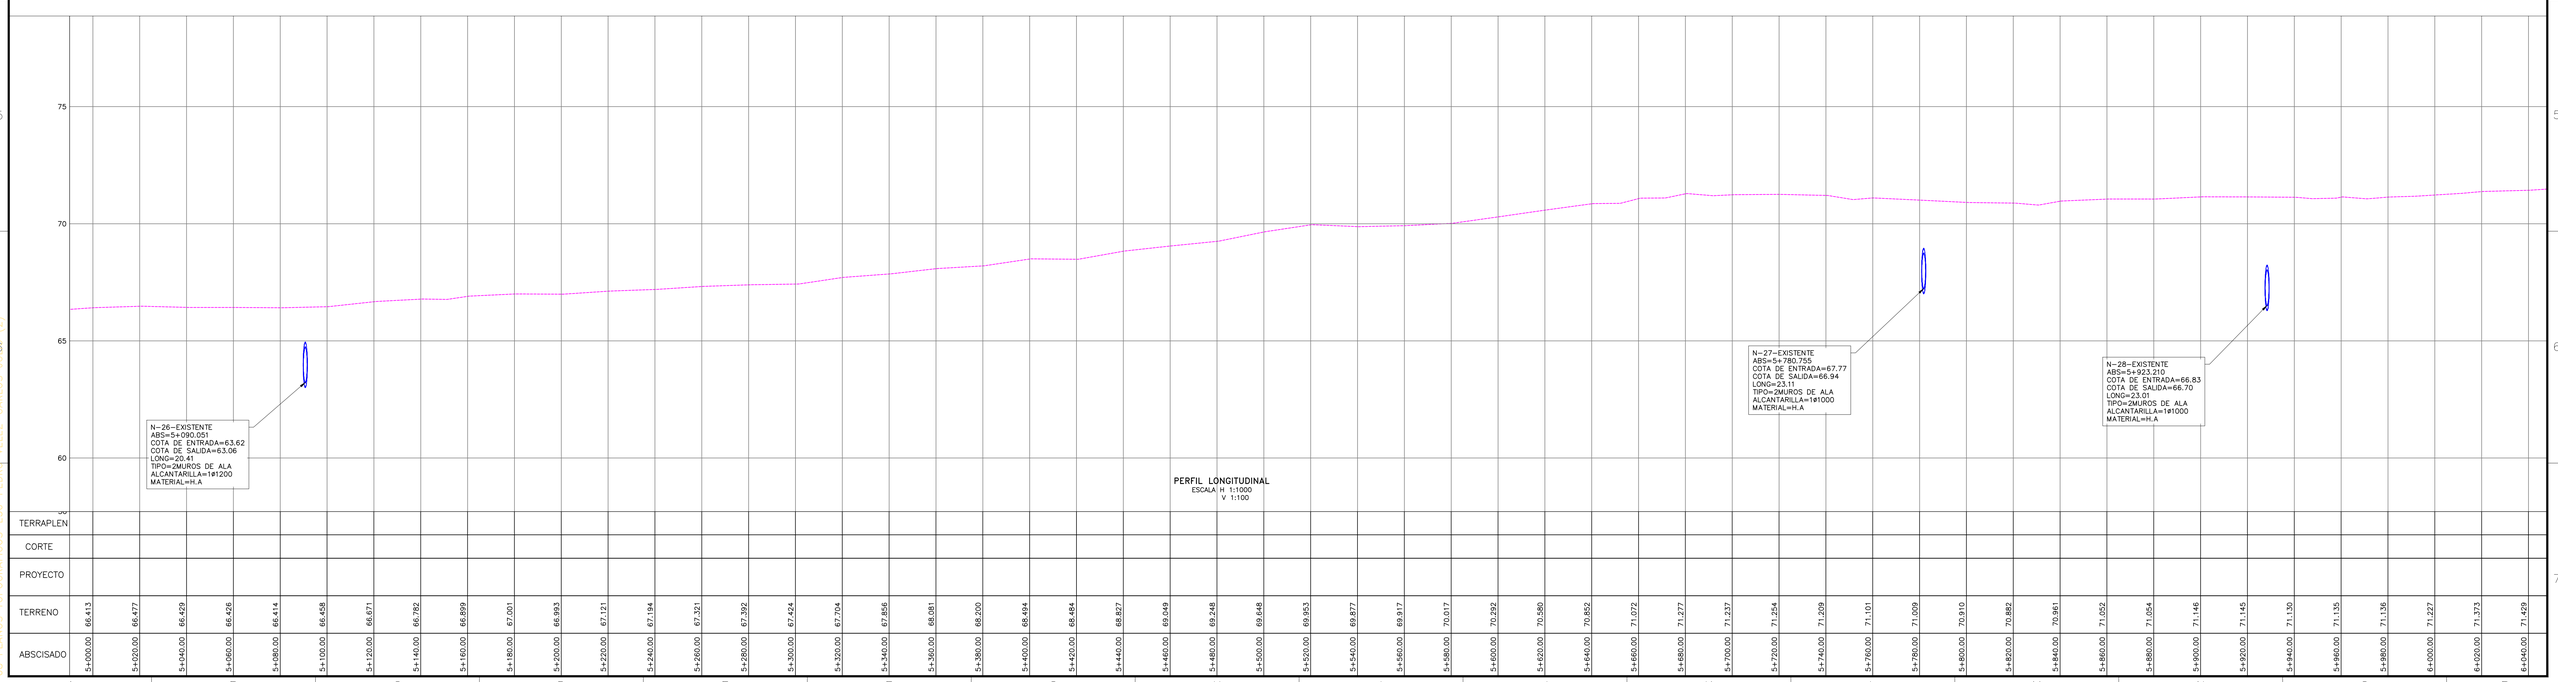

PERFIL LONGITUDINAL
ESCALA H 1:1000
V 1:100

06 PLANOS TOPOGRAFICOS-E30-PEDRO VELEZ-CARLOS JULIO (2)