
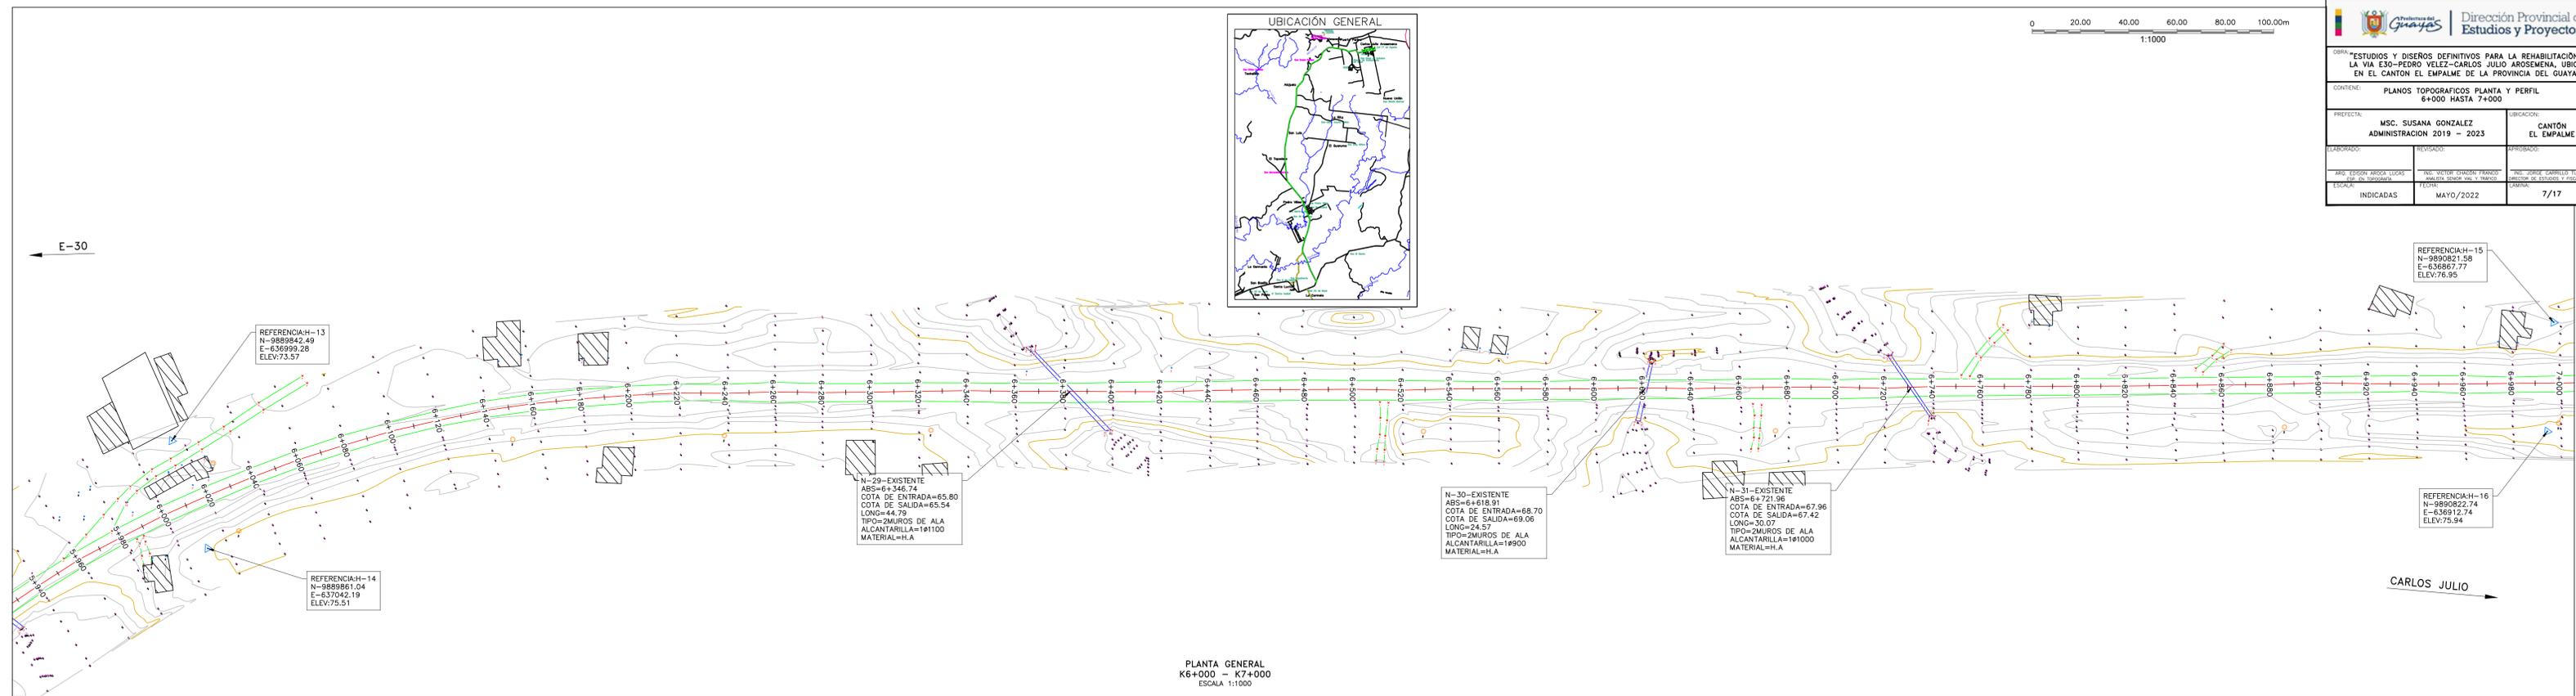



OBRA: ESTUDIOS Y DISEÑOS DEFINITIVOS PARA LA REHABILITACIÓN DE LA VÍA E30-PEDRO VELEZ-CARLOS JULIO AROSEMENA, UBICADA EN EL CANTÓN EL EMPALME DE LA PROVINCIA DEL GUAYAS.

CONTIENE: PLANOS TOPOGRÁFICOS PLANTA Y PERFIL 6+000 HASTA 7+000

PREFECHA: MSC. SUSANA GONZALEZ ADMINISTRACION 2019 - 2023	SUBSECCION: CANTÓN EL EMPALME
ELABORADO: ING. ERIKSON ARCEA LUCAS	REVISADO: ING. VICTOR CRISTIAN FRANCOZ
ESCALA: INDICADAS	FECHA: MAYO/2022
	7/17

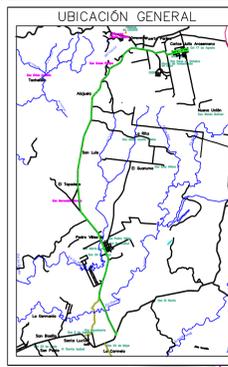

637100.000

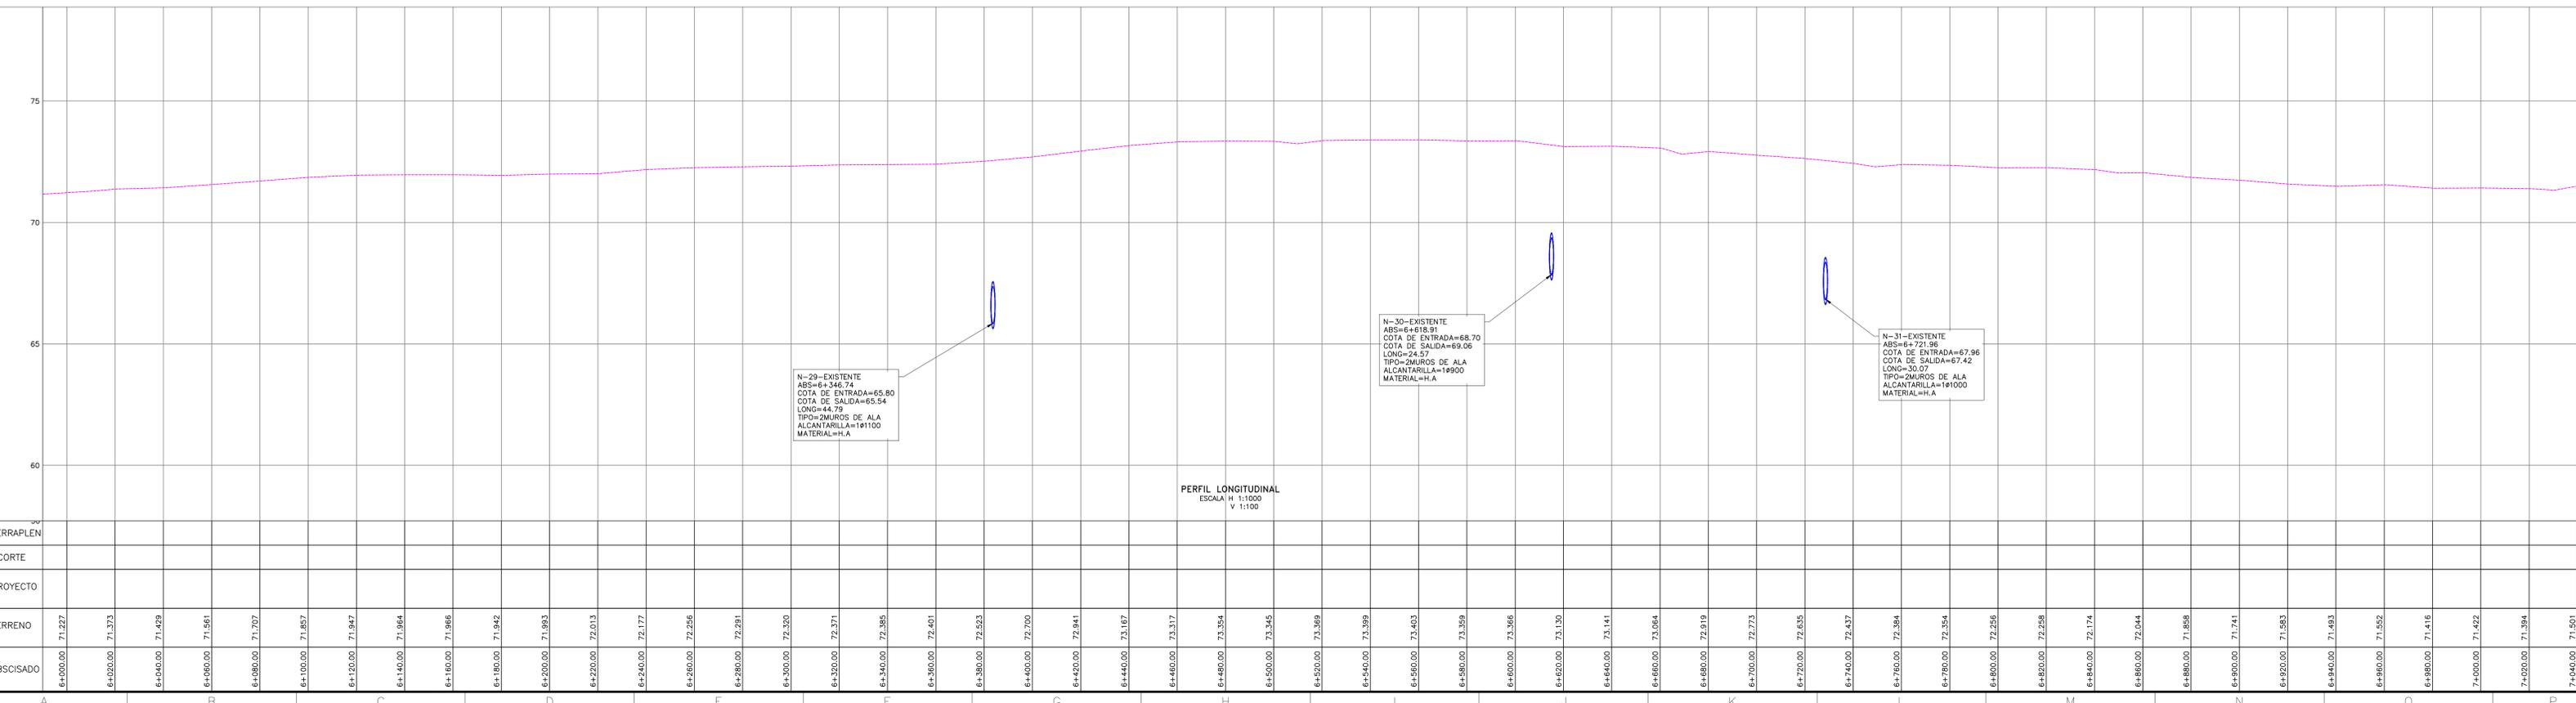

08 PLANOS TOPOGRÁFICOS-E30-PEDRO VELEZ-CARLOS JULIO (2)