
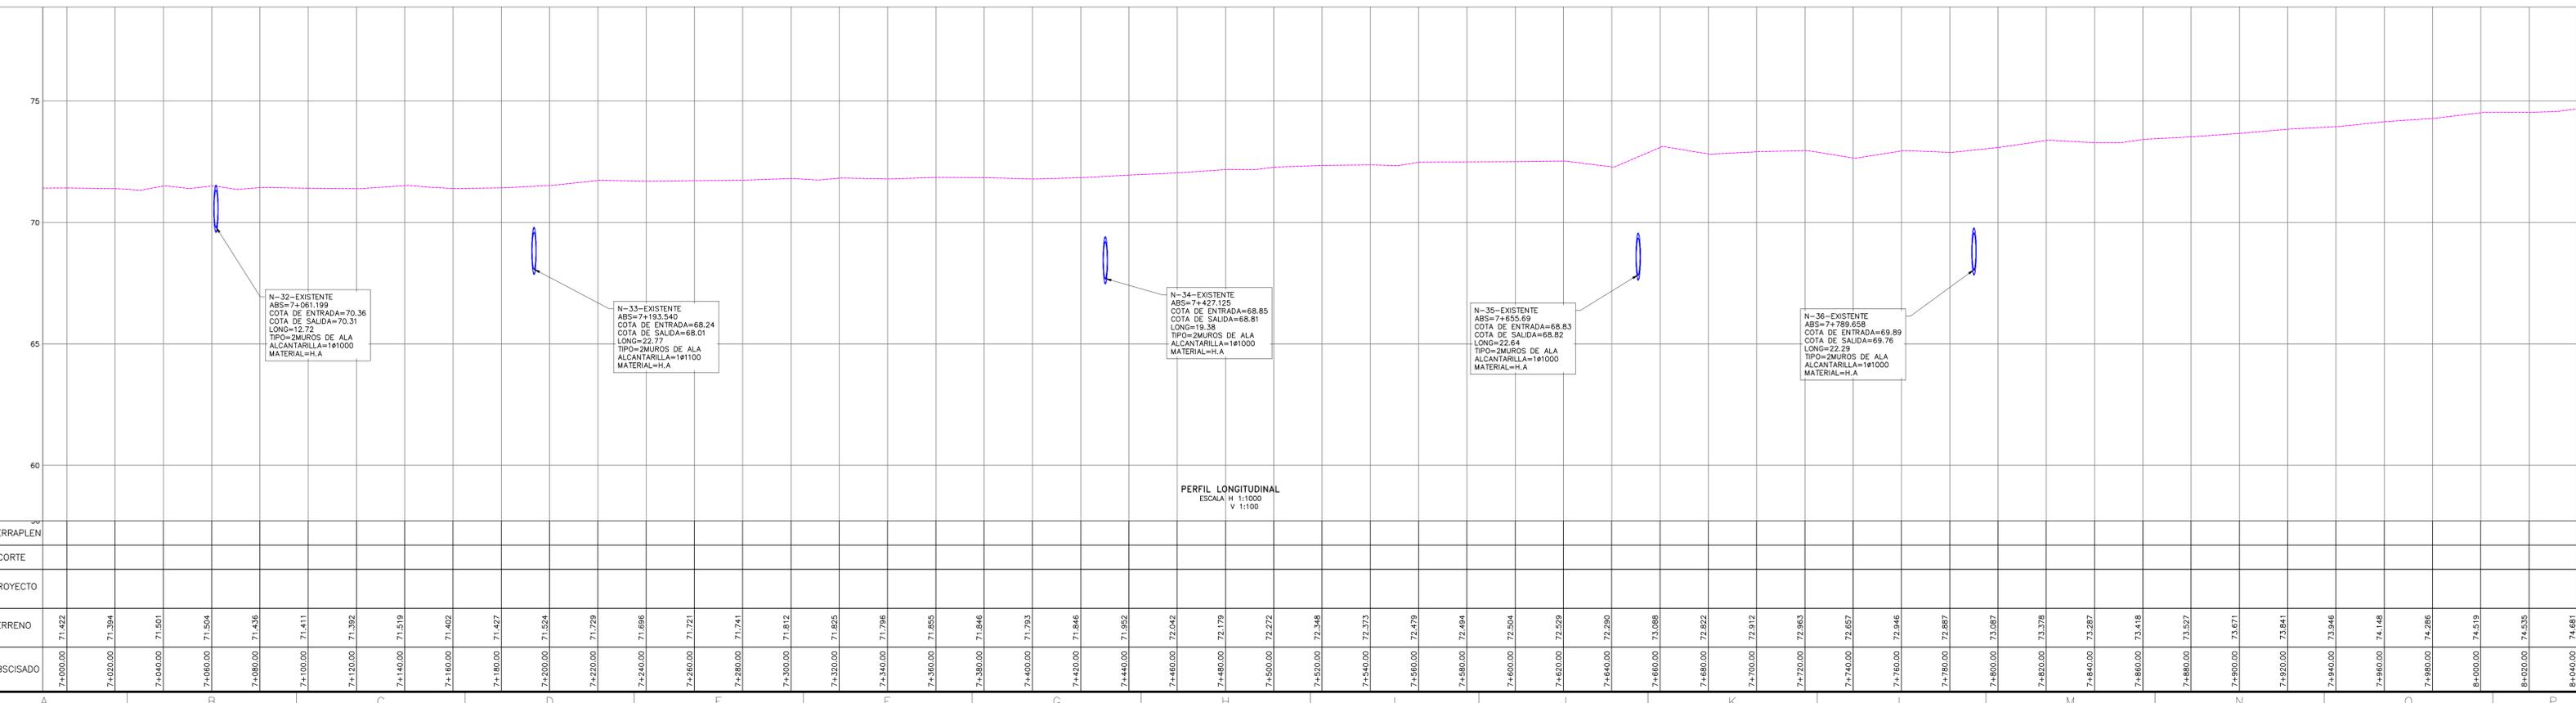
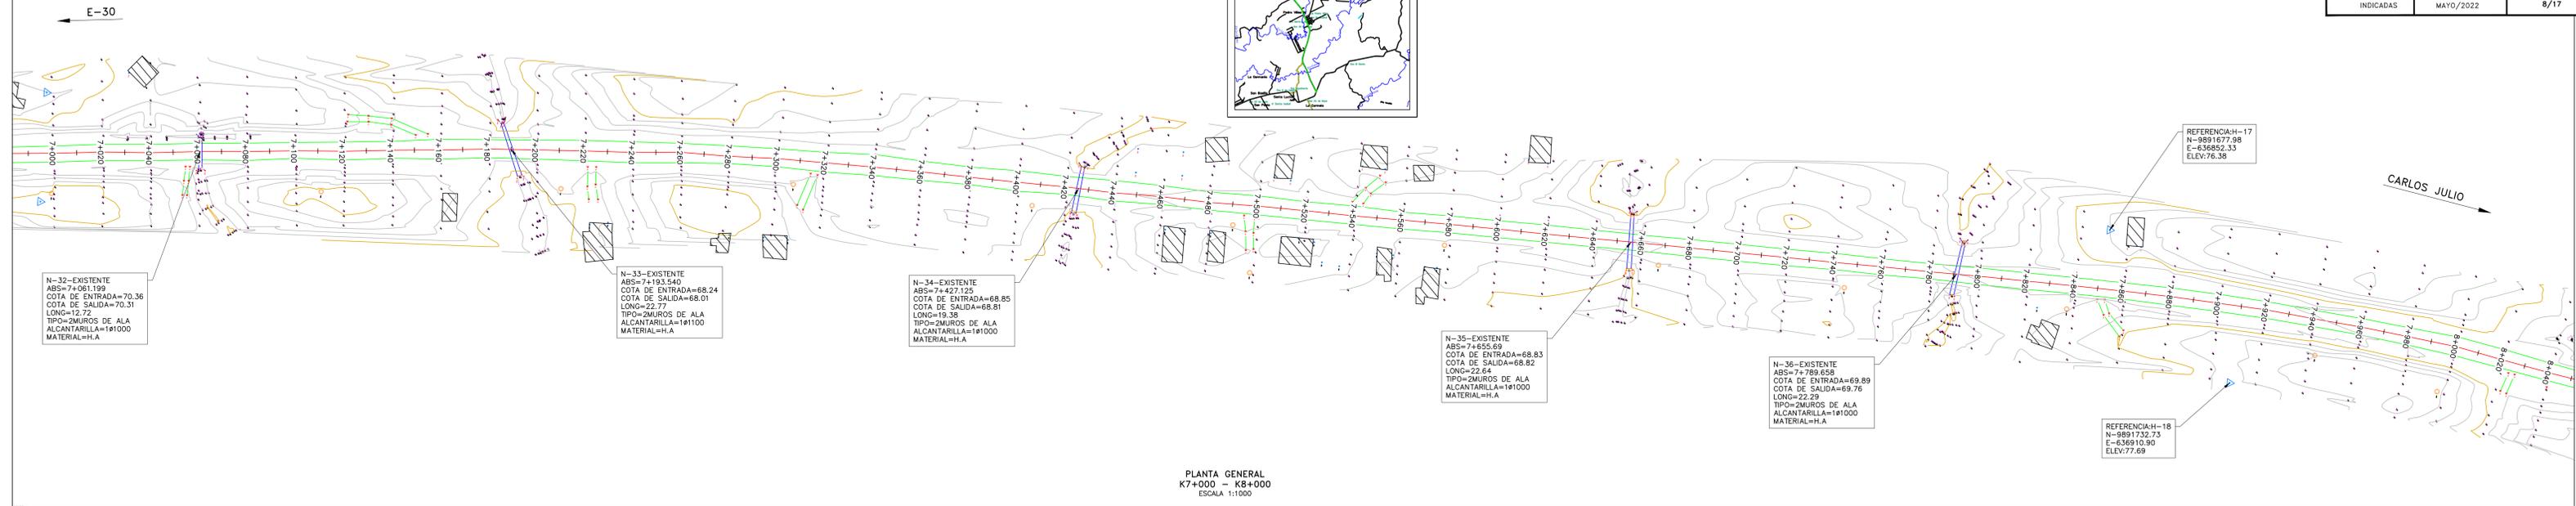


OBRA: ESTUDIOS Y DISEÑOS DEFINITIVOS PARA LA REHABILITACIÓN DE LA VÍA E30-PEDRO VELEZ-CARLOS JULIO AROSEMENA, UBICADA EN EL CANTÓN EL EMPALME DE LA PROVINCIA DEL GUAYAS.

CONTIENE: PLANOS TOPOGRÁFICOS PLANTA Y PERFIL 7+000 HASTA 8+000

PREFECCIA: MSC. SUSANA GONZALEZ ADMINISTRACION 2019 - 2023	SUBSECCION: CANTÓN EL EMPALME
ELABORADO: ARS. ERISSON ARBOLE LUJAN	REVISADO: ING. VICTOR CRISTIAN FERRAZ
ESCALA: 1:1000	FECHA: MAYO/2022
INDICADAS:	8/17

636700.000

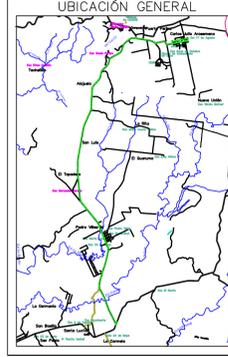

08 PLANOS TOPOGRÁFICOS-E30-PEDRO VELEZ-CARLOS JULIO (2)