GOBIERNO PROVINCIAL DEL GUAYAS

Prefectura del Guayas | Dirección Provincial de Estudios y Proyectos

OBRA: "ESTUDIOS Y DISEÑOS DEFINITIVOS PARA LA REHABILITACIÓN DE LA VIA E30-PEDRO VELEZ-CARLOS JULIO AROSEMENA, UBICADA EN EL CANTON EL EMPALME DE LA PROVINCIA DEL GUAYAS."

CONTENE: PLANOS TOPOGRAFICOS PLANTA Y PERFIL 8+000 HASTA 9+000

PREFECTA: MSC. SUSANA GONZALEZ
ADMINISTRACION 2019 – 2023

UBICACION: CANTÓN EL EMPALME

GAUTAM XAVIER ANDRADE LUCAS DIBUJANTE: JESICA LUCAS RESPONSABLE TOPOGRAFIA	VICTOR MARCELO CHACON FRANCO DISEÑADOR TRAZADO DIRECTOR DISEÑO VIAL Y TRAZADO	JORGE RAUL CARRILLO TUTIVEN DIRECTOR DE ESTUDIOS Y FISCALIZACION
ESCALA: INDICADAS	FECHA: MAYO/2022	LAMINA: 9/17

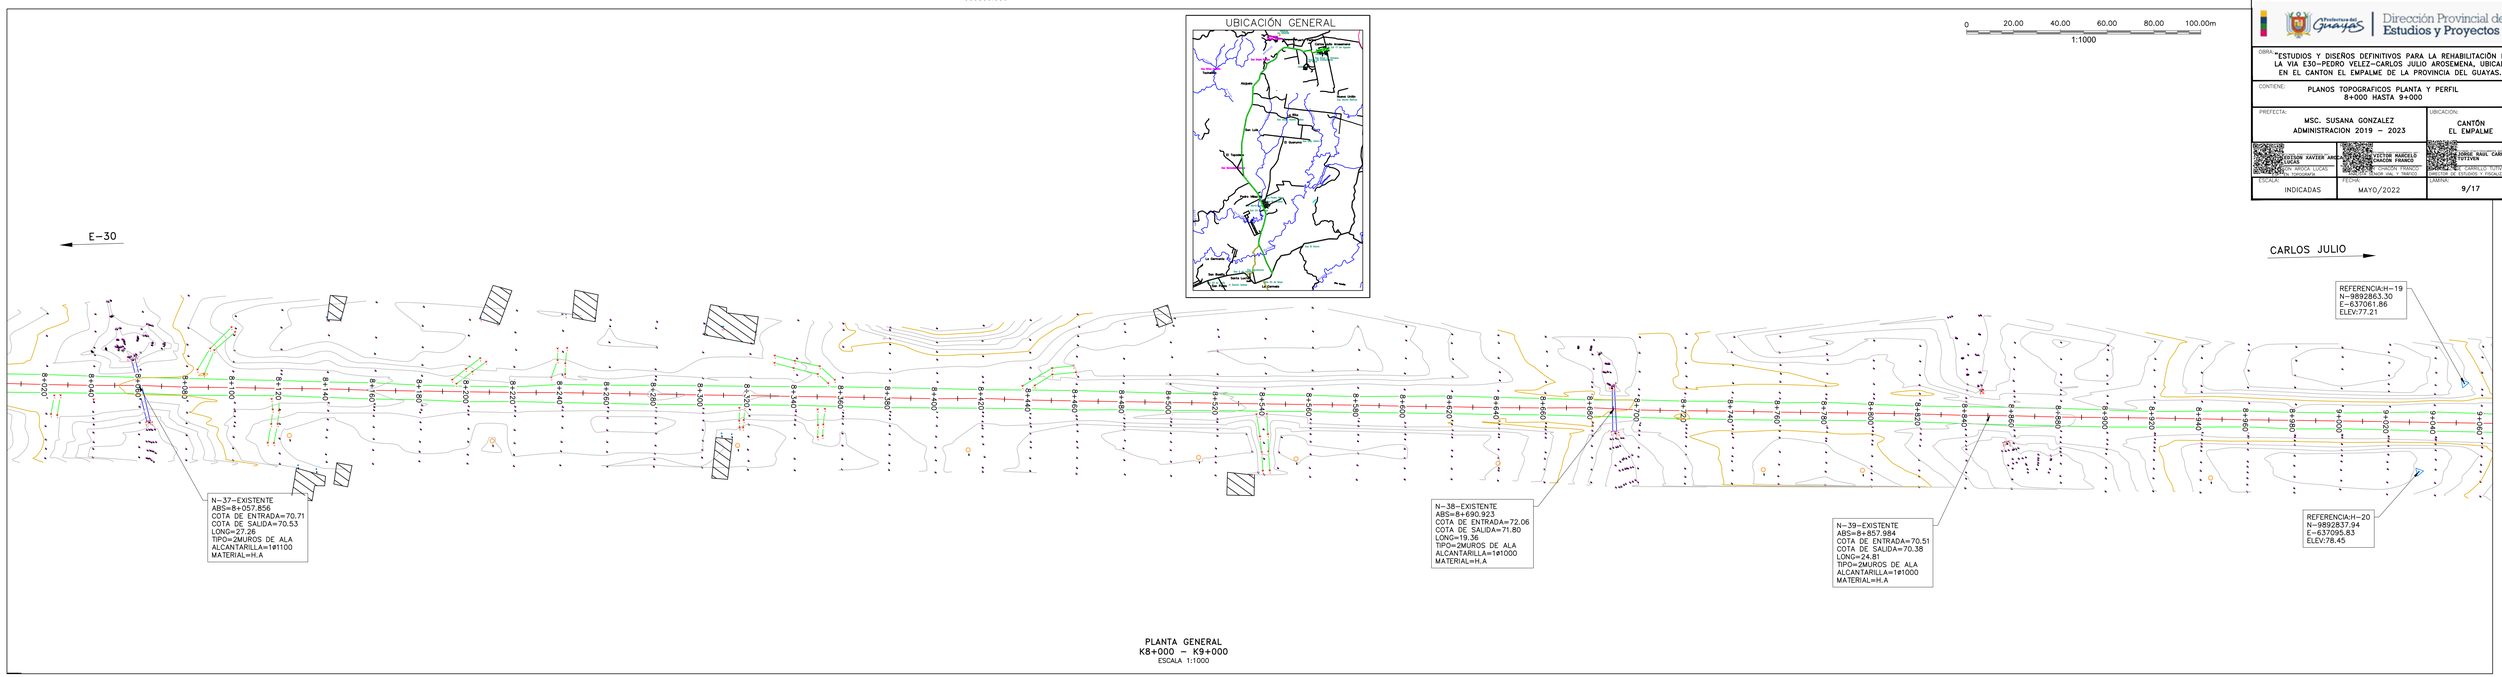

PLANTA GENERAL
K8+000 – K9+000
ESCALA 1:1000

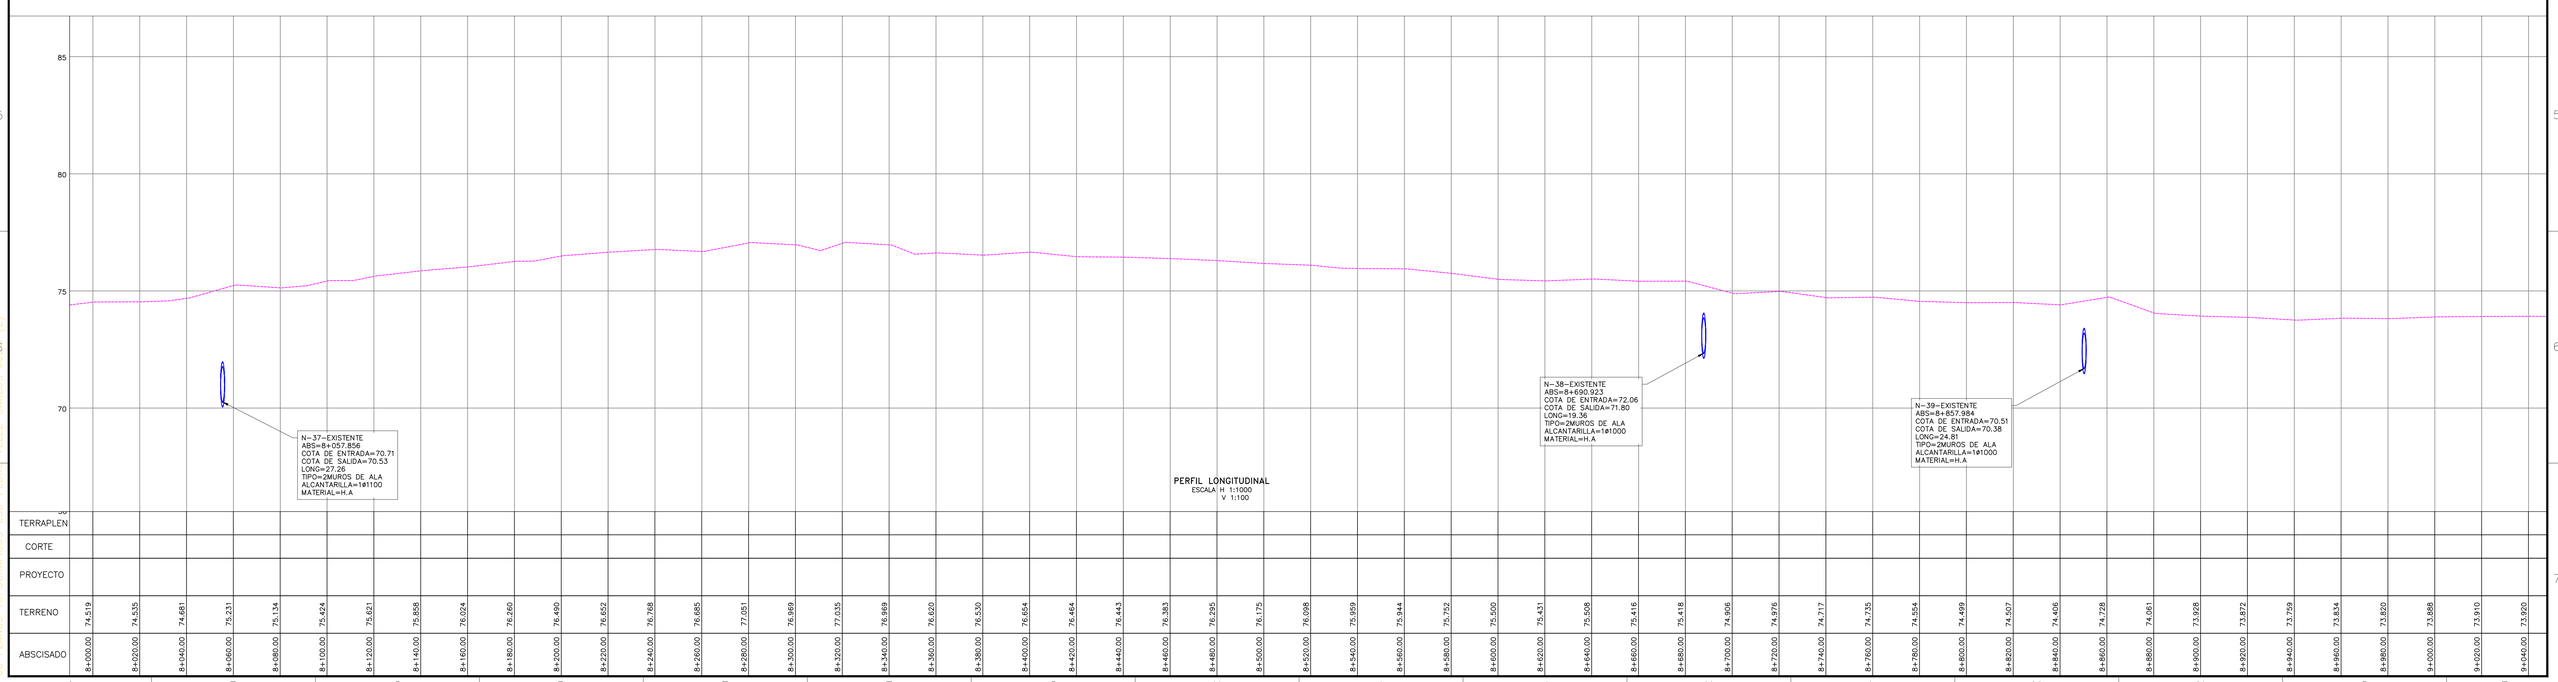

PERFIL LONGITUDINAL
ESCALA H 1:1000
V 1:100

06 PLANOS TOPOGRAFICOS-E30-PEDRO VELEZ-CARLOS JULIO (2)