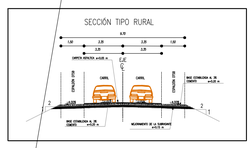

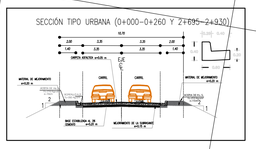

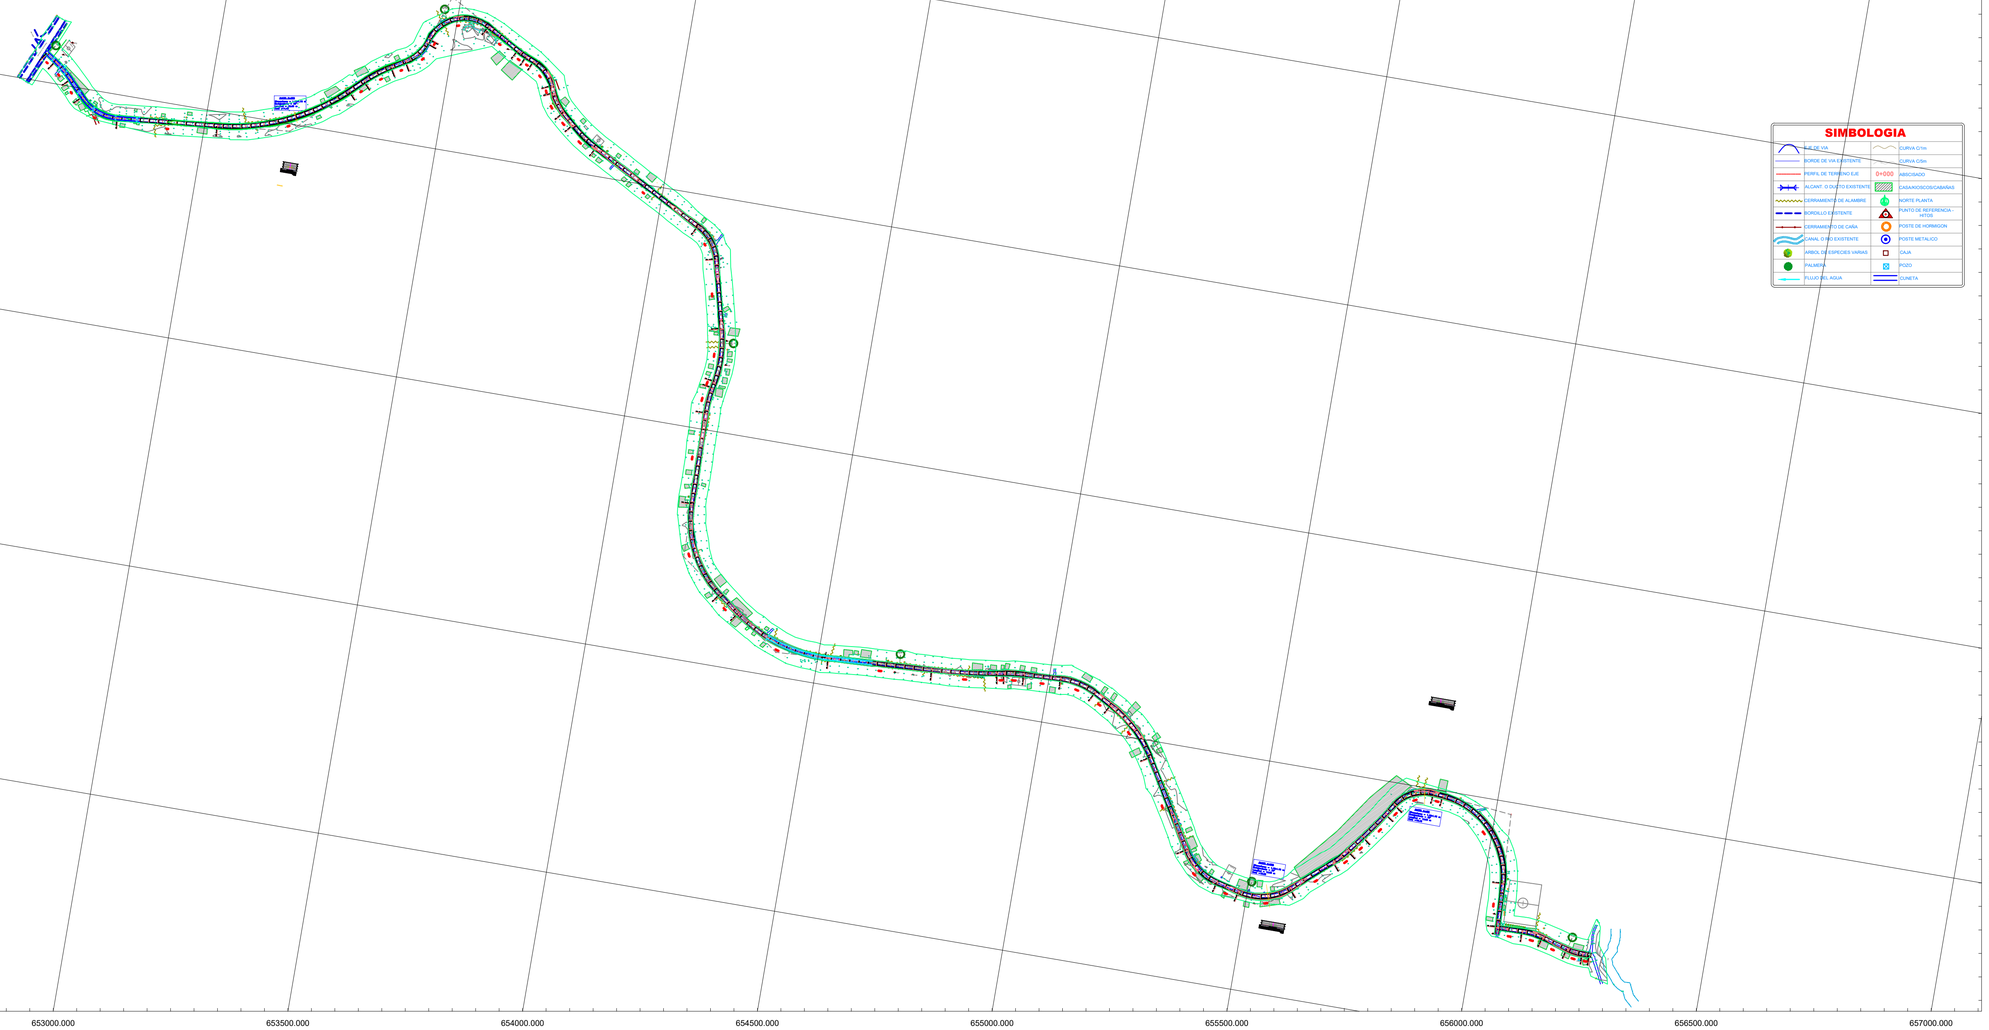

SIMBOLOGIA

EJE DE VIA		CURVA C1to	
BORDE DE VIA EXISTENTE		CURVA C5to	
PERFIL DE TERRENO EJE	0+000	ABSCISADO	
ALCANT. O DUCTO EXISTENTE		CASAS/KIOSCOS/CABAÑAS	
CERRAMIENTO DE ALAMBRE		NORTE PLANTA	
BORDILLO EXISTENTE		PUNTO DE REFERENCIA METOE	
CERRAMIENTO DE CAÑA		POSTE DE HORMIGON	
CANAL O RIO EXISTENTE		POSTE METALICO	
ARBOL DE ESPECIES VARIAS		CAJA	
PALMERA		POZO	
FLUJO DEL AGUA		CUNETA	

CONTRATO:

No. S-CON-50-2022-X-0

PROYECTO:

ESTUDIOS Y DISEÑOS DEFINITIVOS PARA LA REHABILITACIÓN DE LA VÍA EL DESEO – LA INMACULADA - CRUCE BUENO, UBICADA EN EL CANTÓN YAGUACHI DE LA PROVINCIA DEL GUAYAS

UBICACIÓN:

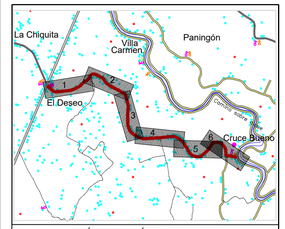

UBICACIÓN TOPOGRÁFICA GEOREFERENCIADA
DATUM WGS-84 (UTM)
ESC: 1:-----100000

PREPARADO PARA:	PREPARADO POR:
GOBIERNO PROVINCIAL DEL GUAYAS	ING. GIANMARCO PENDOLA M.

ELABORADO:

FIRMA ELECTRONICAMENTE POR: LUIS ELEUTERIO MONTECE SANCHEZ

ING. LUIS MONTECÉ S.
ESPECIALISTA VIAL

APROBADO:

FIRMA ELECTRONICAMENTE POR: GIANMARCO RENATO PENDOLA MIRAGLIA

ING. GIANMARCO PENDOLA
CONSULTOR DEL CONTRATO
No. S-CON-50-2022-X-0

REVISADO:

FIRMA ELECTRONICAMENTE POR: MELANIE ESTEFANIA ALVAREZ ALVARADO

ING. MELANIE ALVAREZ ALVARADO
SUPERVISORA DEL CONTRATO

APROBADO:

FIRMA ELECTRONICAMENTE POR: JORGE RAUL CARRILLO TUTIVEN

ING. JORGE CARRILLO TUTIVEN
ADMINISTRADOR DEL CONTRATO

CONTIENE:

DISEÑO GEOMETRICO

IMPLANTACION GENERAL

DIBUJO:		LAMINA:
LMS		1/1
ACOTACIÓN: METROS	FECHA: JUNIO/2022	
ESCALA: INDICADA	FORMATO: A1	

NOMBRE_ARCHIVO