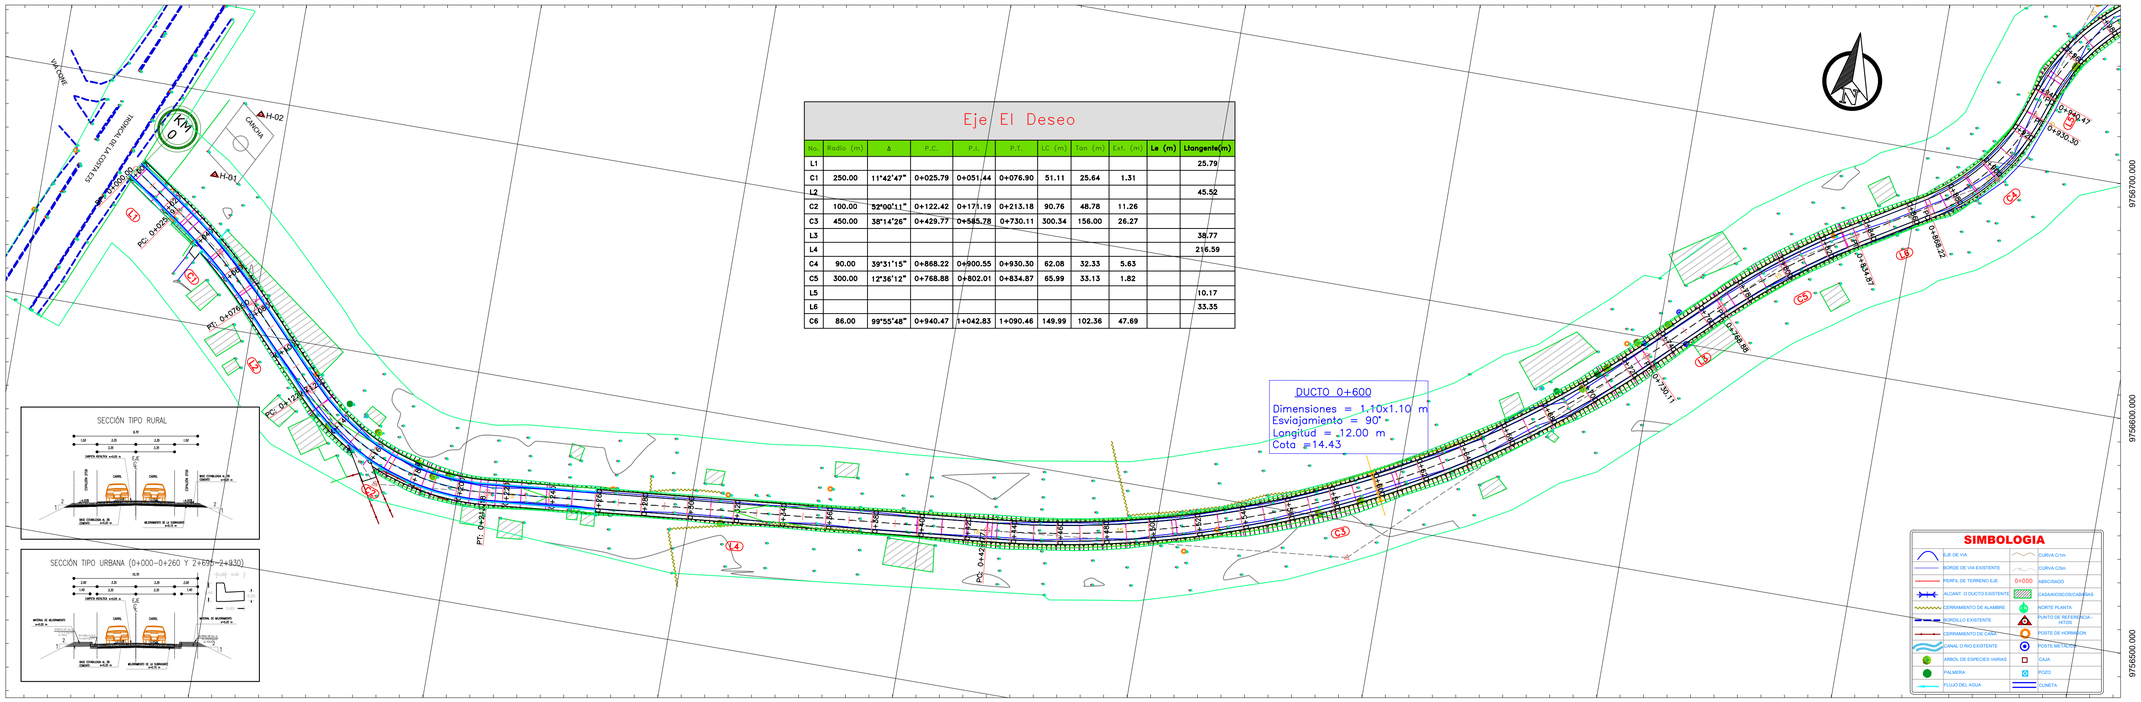

PLANTA GENERAL
K0+000.00 - K0+900.00
ESCALA: H=1:1000

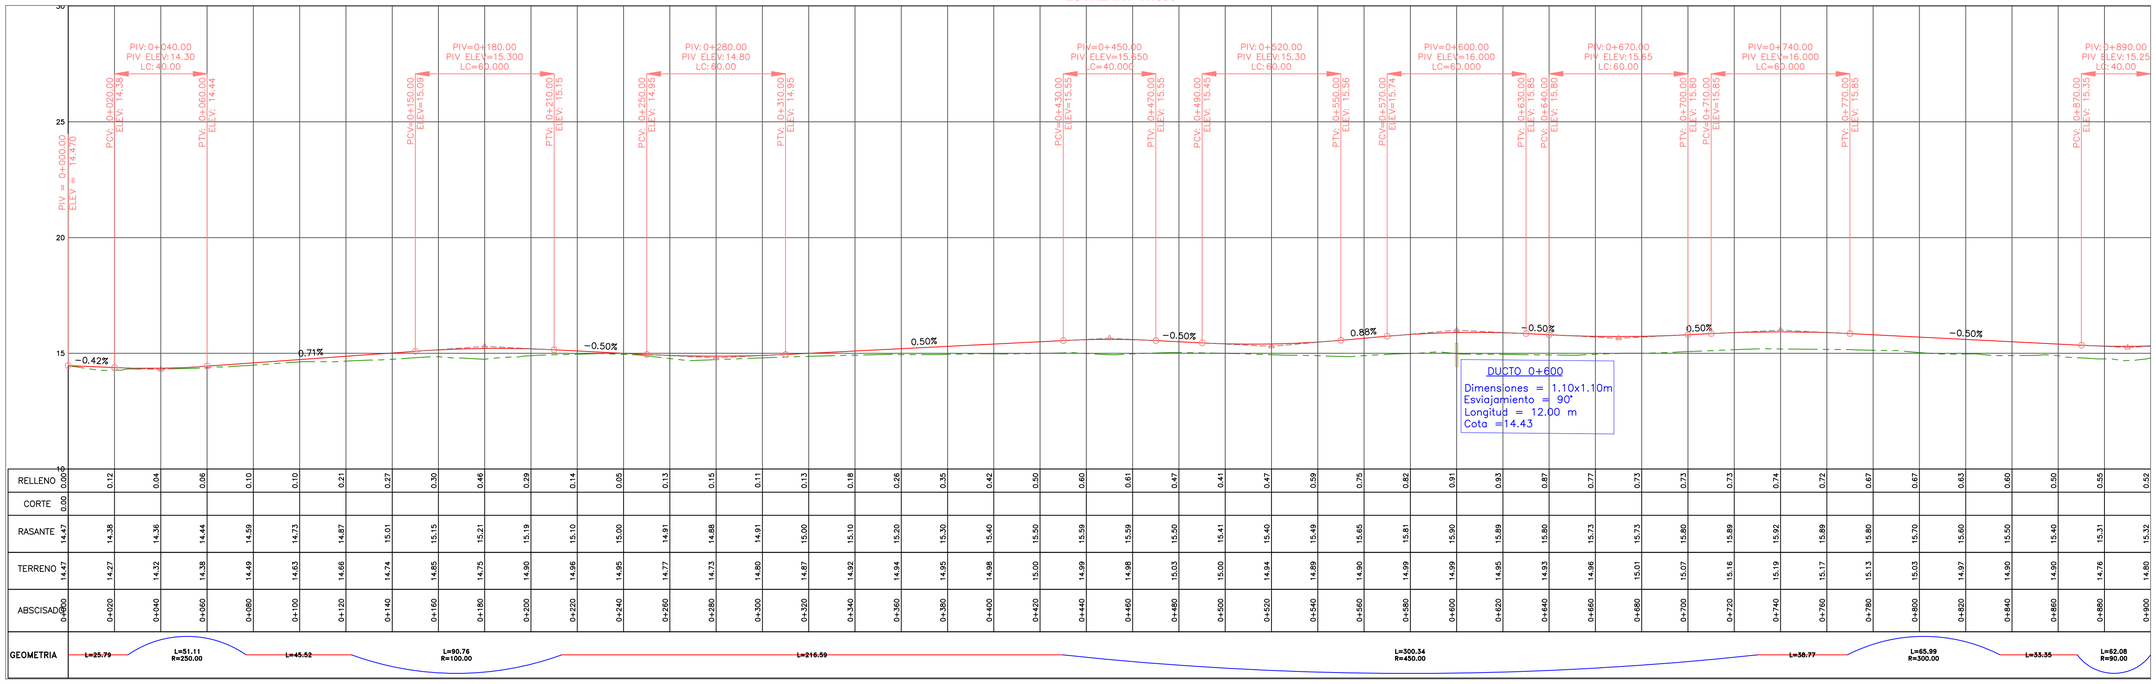

CONTRATO:

No. S-CON-50-2022-X-0

PROYECTO:

ESTUDIOS Y DISEÑOS DEFINITIVOS PARA LA REHABILITACIÓN DE LA VÍA EL DESEO – LA INMACULADA - CRUCE BUENO, UBICADA EN EL CANTÓN YAGUACHI DE LA PROVINCIA DEL GUAYAS

UBICACIÓN:

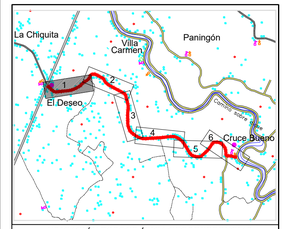

UBICACIÓN TOPOGRÁFICA GEOREFERENCIADA
DATUM WGS-84 (UTM)
ESC: 1:----100000

PREPARADO PARA:	PREPARADO POR:
GOBIERNO PROVINCIAL DEL GUAYAS	ING. GIANMARCO PENDOLA M.

ELABORADO:	APROBADO:
Firmado electrónicamente por: LUIS ELEUTERIO MONTECE SANCHEZ	Firmado electrónicamente por: GIANMARCO RENATO PENDOLA MIRAGLIA
ING. LUIS MONTECÉ S. ESPECIALISTA VIAL	ING. GIANMARCO PENDOLA CONSULTOR DEL CONTRATO No. S-CON-50-2022-X-0

REVISADO:

Firmado electrónicamente por: MELANIE ESTEFANIA ALVAREZ ALVARADO

ING. MELANIE ALVAREZ ALVARADO
SUPERVISORA DEL CONTRATO

APROBADO:

Firmado electrónicamente por: JORGE RAUL CARRILLO TUTIVEN

ING. JORGE CARRILLO TUTIVEN
ADMINISTRADOR DEL CONTRATO

CONTIENE:

DISEÑO GEOMETRICO

PLANTA-PERFIL - DESDE 0+000 HASTA 0+900

DIBUJO:	LAMINA:
LMS	1/6
ACOTACIÓN: METROS	FECHA: JUNIO/2022
ESCALA: INDICADA	FORMATO: MTOP

NOMBRE_ARCHIVO