Eje El Deseo

Ser.	Radio (m)	Δ	P.C.	P.I.	P.T.	LC (m)	Tan (m)	Ext. (m)	Le (m)	Ltangente(m)
C6	86.00	99°55'48"	0+940.47	1+042.83	1+090.46	149.99	102.36	47.69		
L7										81.50
C7	90.00	43°10'08"	1+213.05	1+248.65	1+280.86	67.81	35.61	6.79		
C8	200.00	6°17'06"	1+171.96	1+182.94	1+193.90	21.94	10.98	0.30		
L8										19.15
C9	100.00	47°55'02"	1+726.22	1+770.66	1+809.85	83.63	44.44	9.43		
C10	300.00	13°18'42"	1+378.67	1+413.67	1+448.37	69.70	35.01	2.04		
C11	110.00	25°01'08"	1+296.71	1+321,12	1+344.75	48.03	24.41	2.67		
L9										277.86
L10										33.92
L11										15.86
L12										150.46

SECCIÓN TIPO RURAL

SIMBOLOGIA

EJE DE VIA · BORDE DE VIA EXISTENTE · PERFIL DE TERRENO EJE · ALCANT. O DUCTO EXISTENTE · CERRAMIENTO DE ALAMBRE · BORDILLO EXISTENTE · CERRAMIENTO DE CAÑA · CANAL O RIO EXISTENTE · ARBOL DE ESPECIES VARIAS · PALMERA · FLUJO DEL AGUA · CURVA C/1m · CURVA C/5m · 0+000 ABSCISADO · CASAS/KIOSCOS/CABAÑAS · NORTE PLANTA · PUNTO DE REFERENCIA - HITOS · POSTE DE HORMIGON · POSTE METALICO · CAJA · POZO · CUNETA

PLANTA GENERAL
K0+000.00 - K0+900.00
ESCALA: H=1:1000

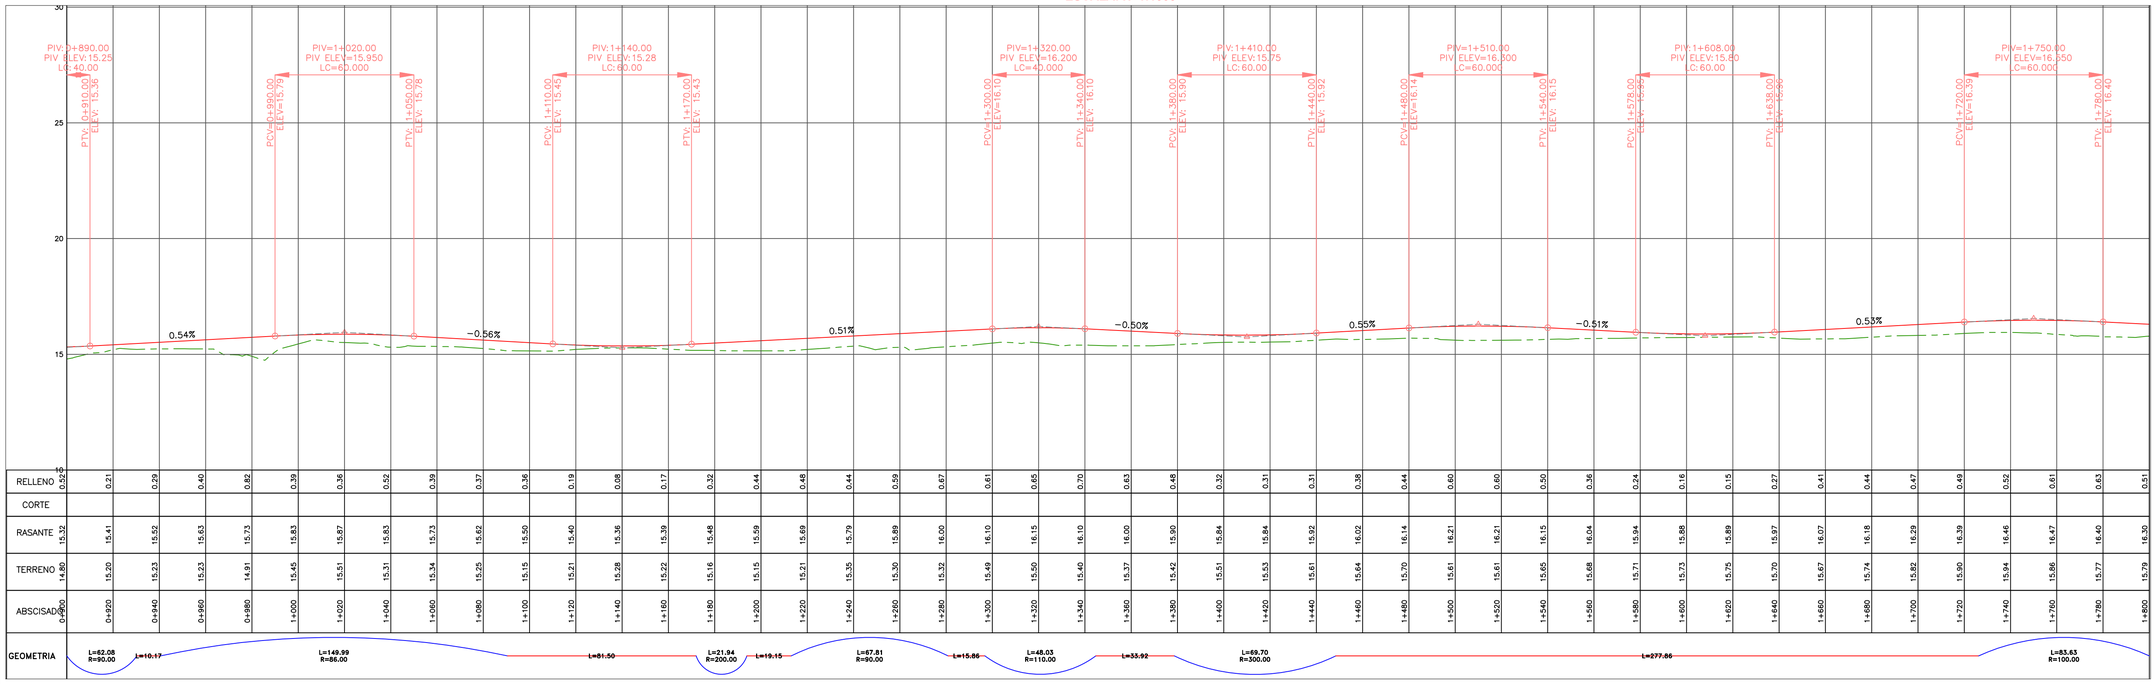

| | | | | | | | | | |