
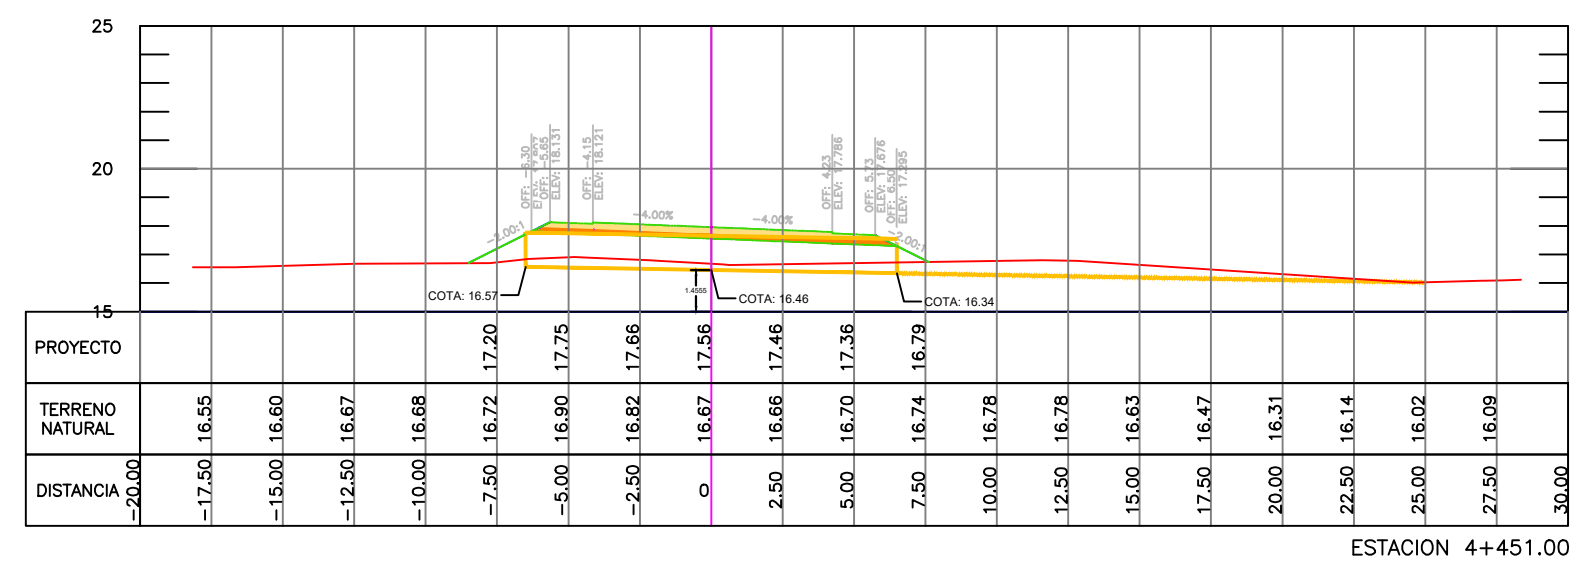
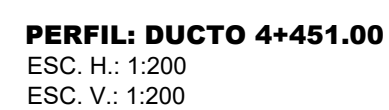
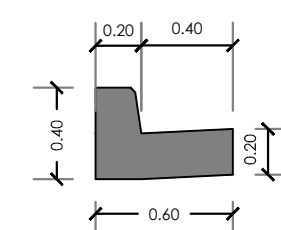
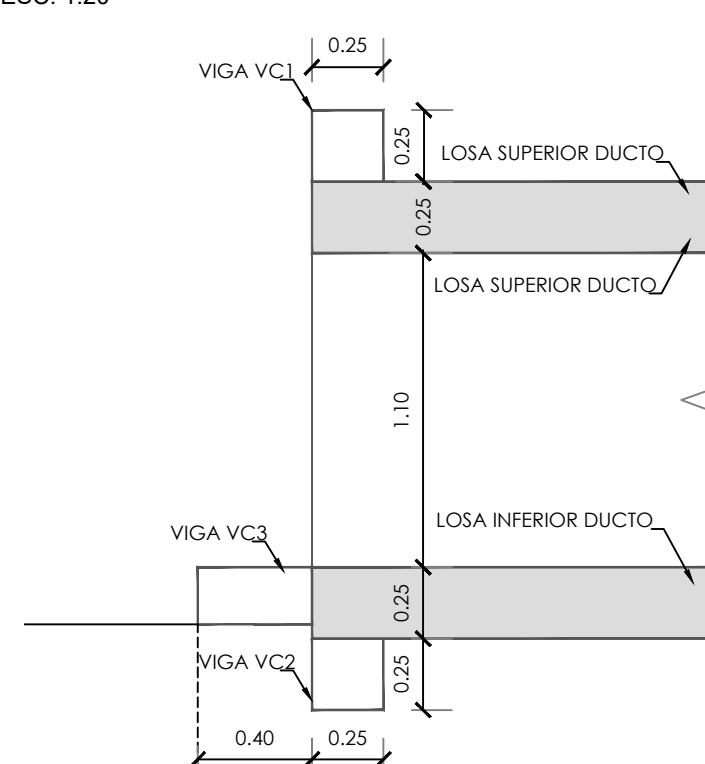
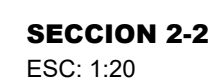
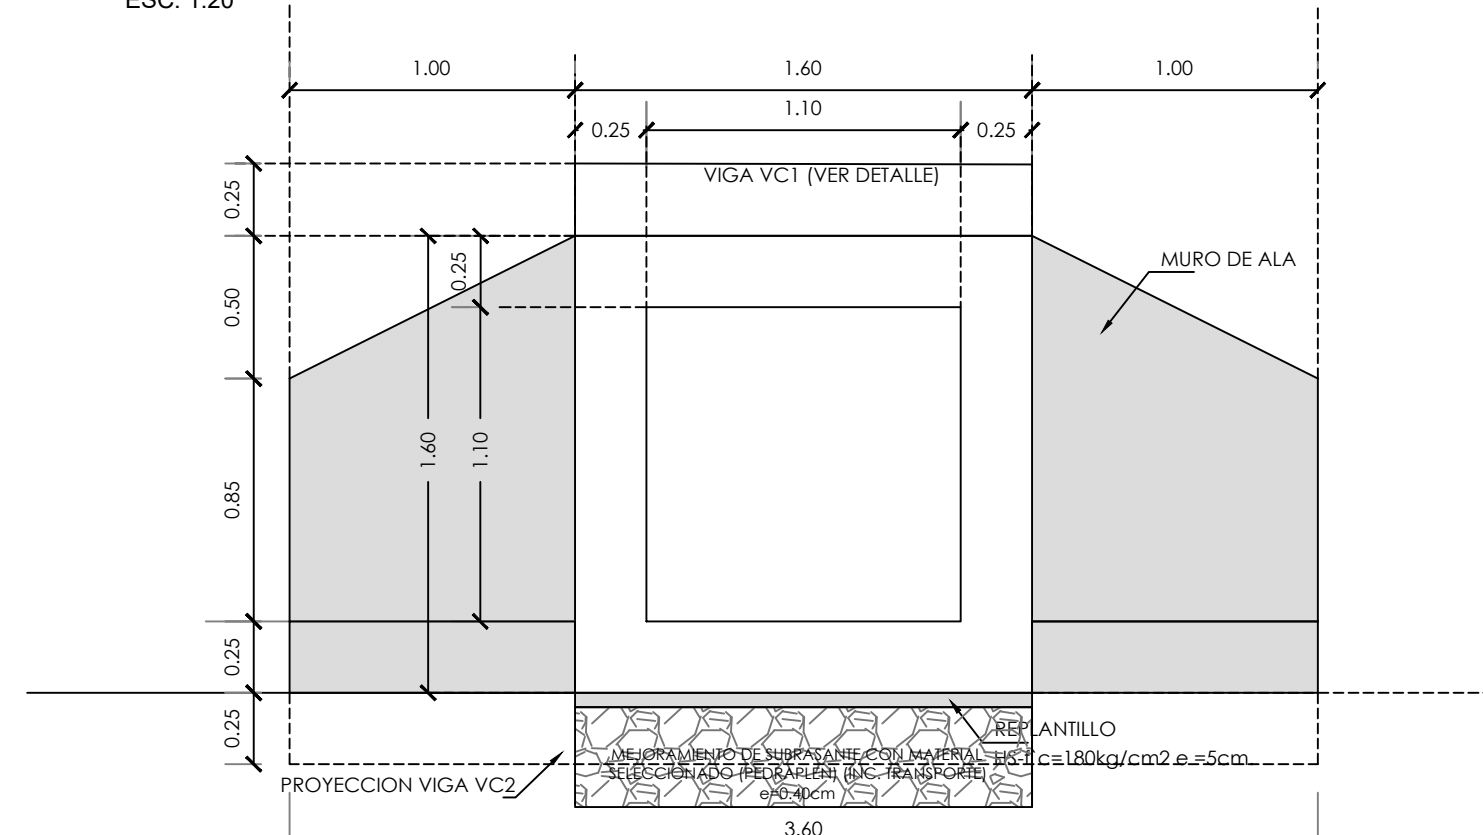
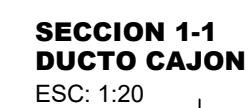
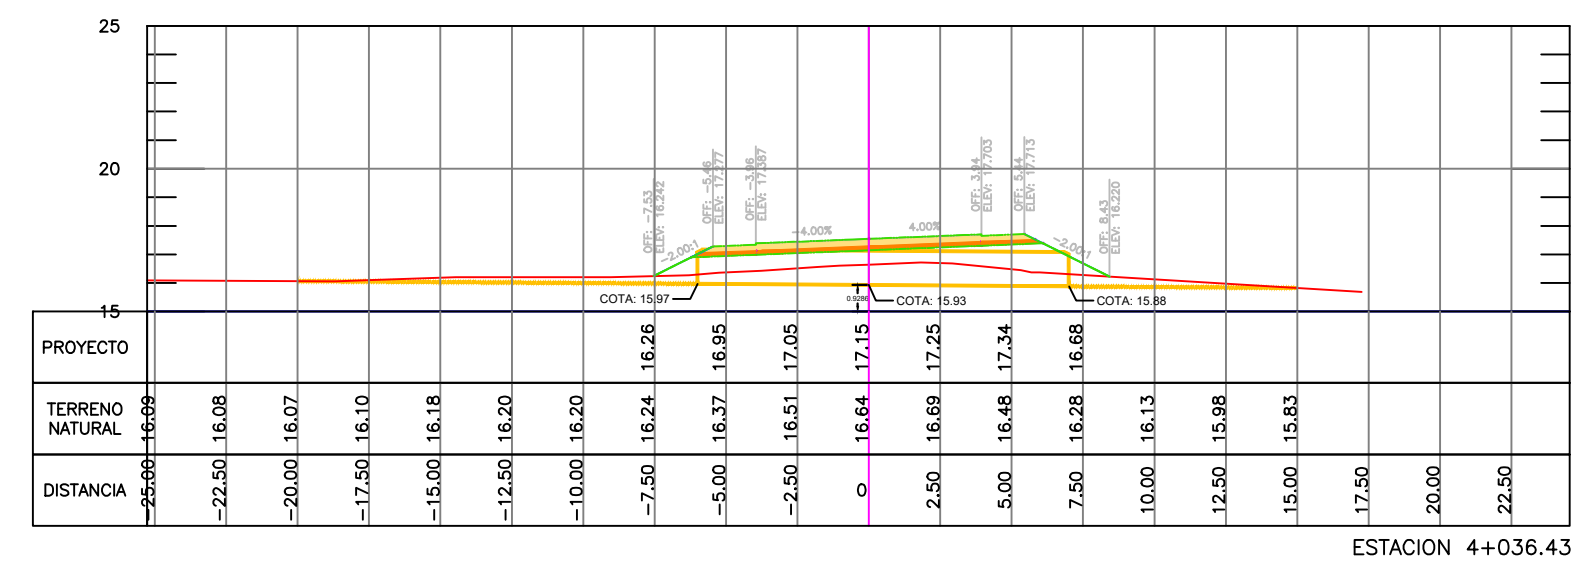
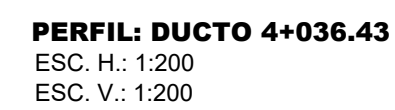
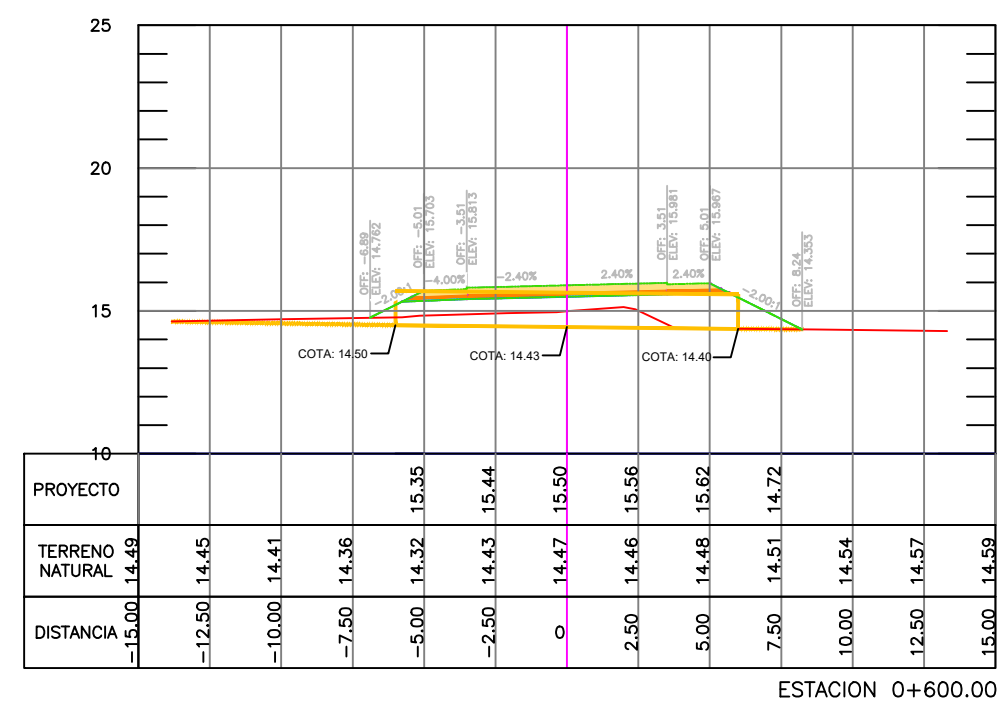
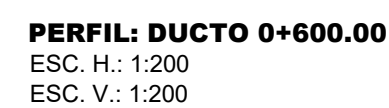
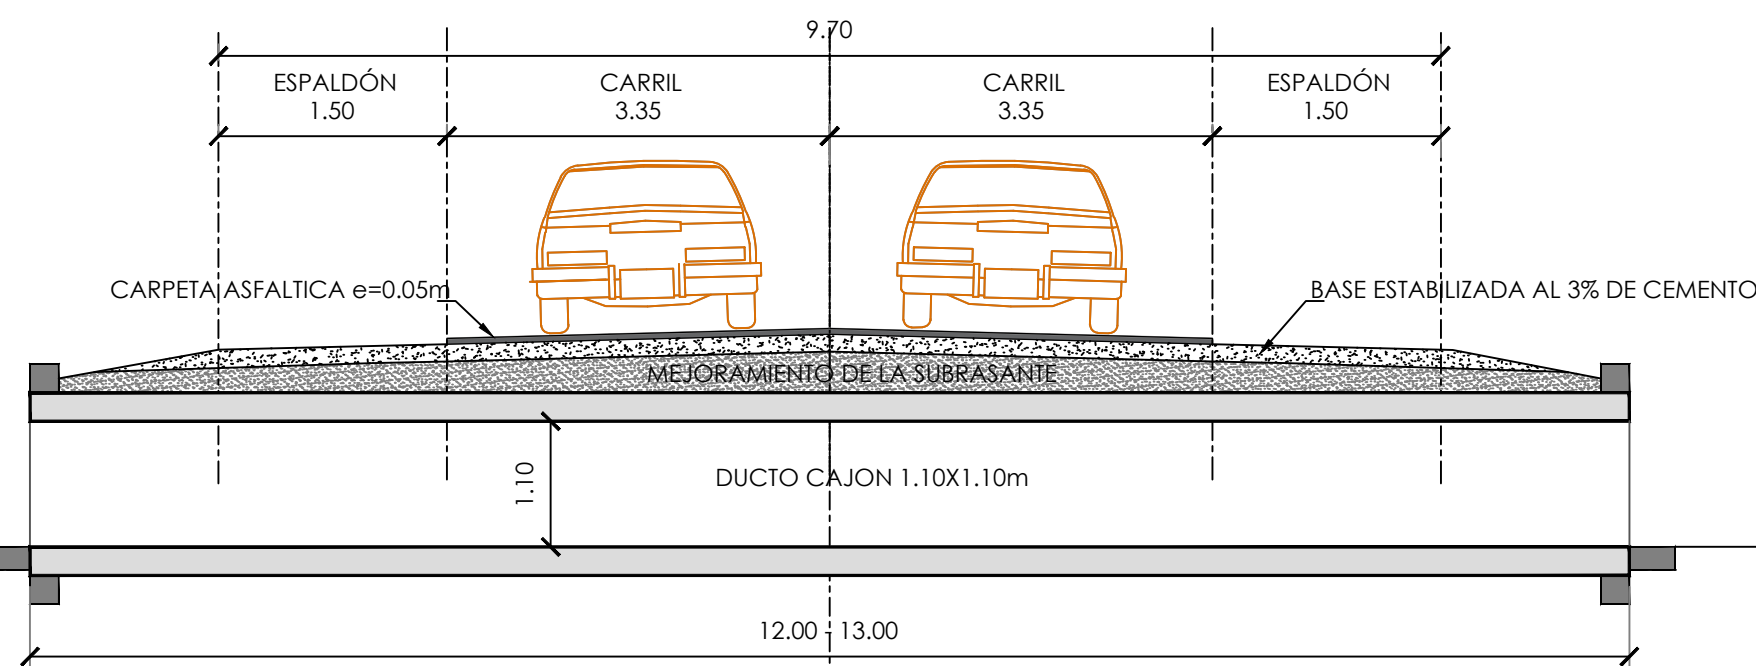


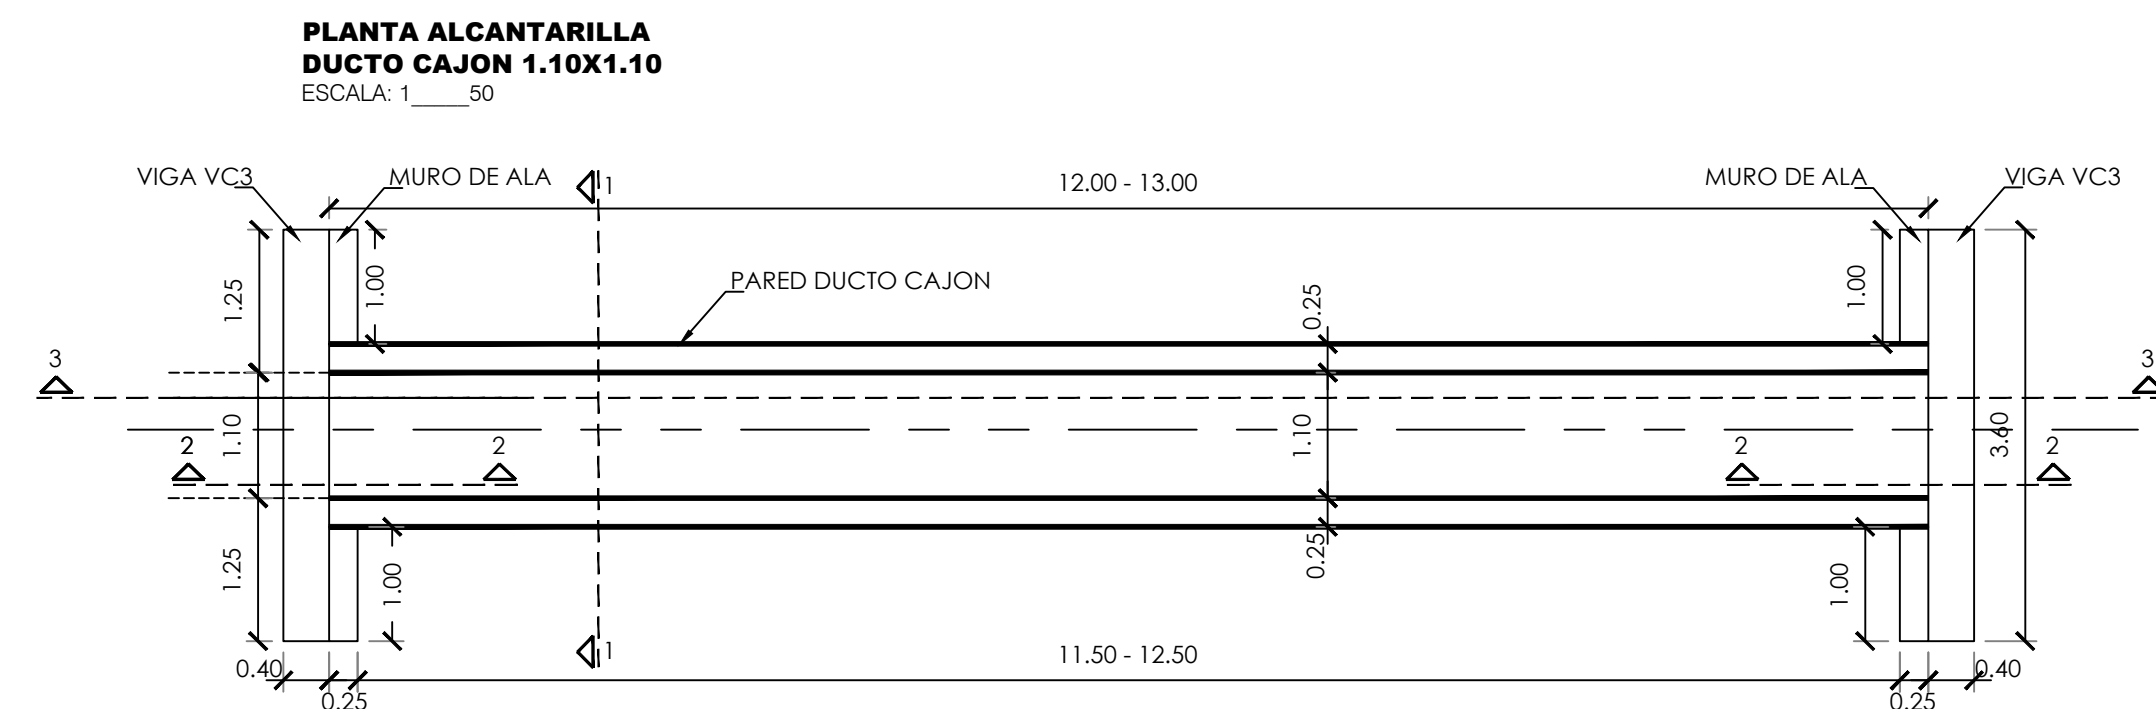


CONTRATO:

No. S-CON-50-2022-X-0

PROYECTO:

**ESTUDIOS Y DISEÑOS DEFINITIVOS PARA LA
REHABILITACIÓN DE LA VÍA EL DESEO – LA
INMACULADA - CRUCE BUENO, UBICADA EN EL
CANTÓN YAGUACHI DE LA PROVINCIA DEL
GUAYAS**

UBICACIÓN:

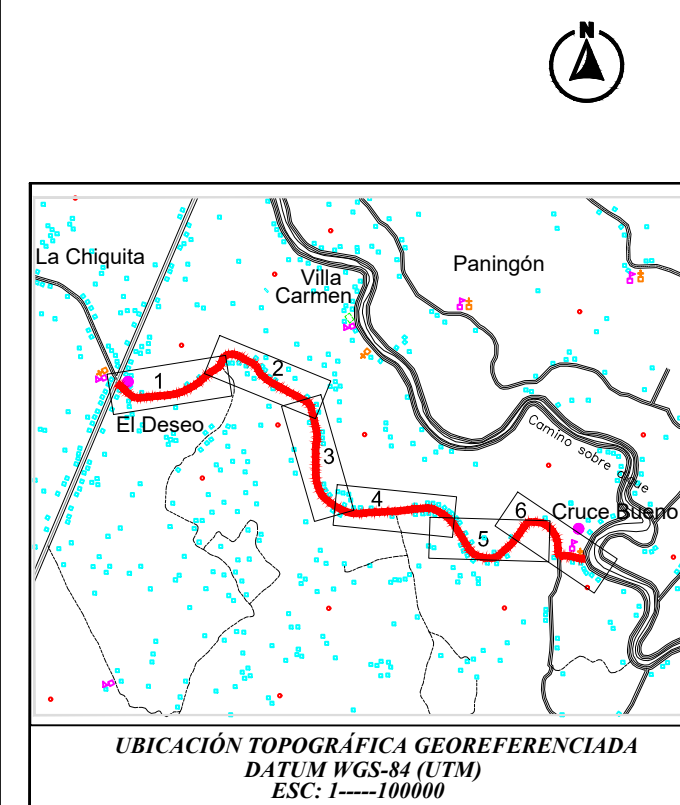

PREPARADO PARA:

GOBIERNO PROVINCIAL
GUAYAS

PREPARADO POR:

ING. GIANMARCO PENDOLA

ELABORADO:



ING. CARLOS AGUILAR LEÓN
TECNICO EN HIDRAULICA E HIDROLOGIA

ELABORADO:	APROBADO:
------------	-----------



ING. GIANMARCO PENDOLA
CONSULTOR DEL CONTRATO
No. S-CON-50-2022-X-0

REVISADO:



ING. MELANIE ALVAREZ ALVARADO
SUPERVISORA DEL CONTRATO

APROBADO:



ING. JORGE CARRILLO TUTIVEN
ADMINISTRADOR DEL CONTRATO

CONTIENE:

DETALLE DE LOS DUCTOS

DIBUJO: CRGR

ACOTACIÓN:
METROS

FECHA:
SEP/2022

ESCALA:
INDICADA

FORMATO:	MTOP
----------	------

LAMINA:

1/1