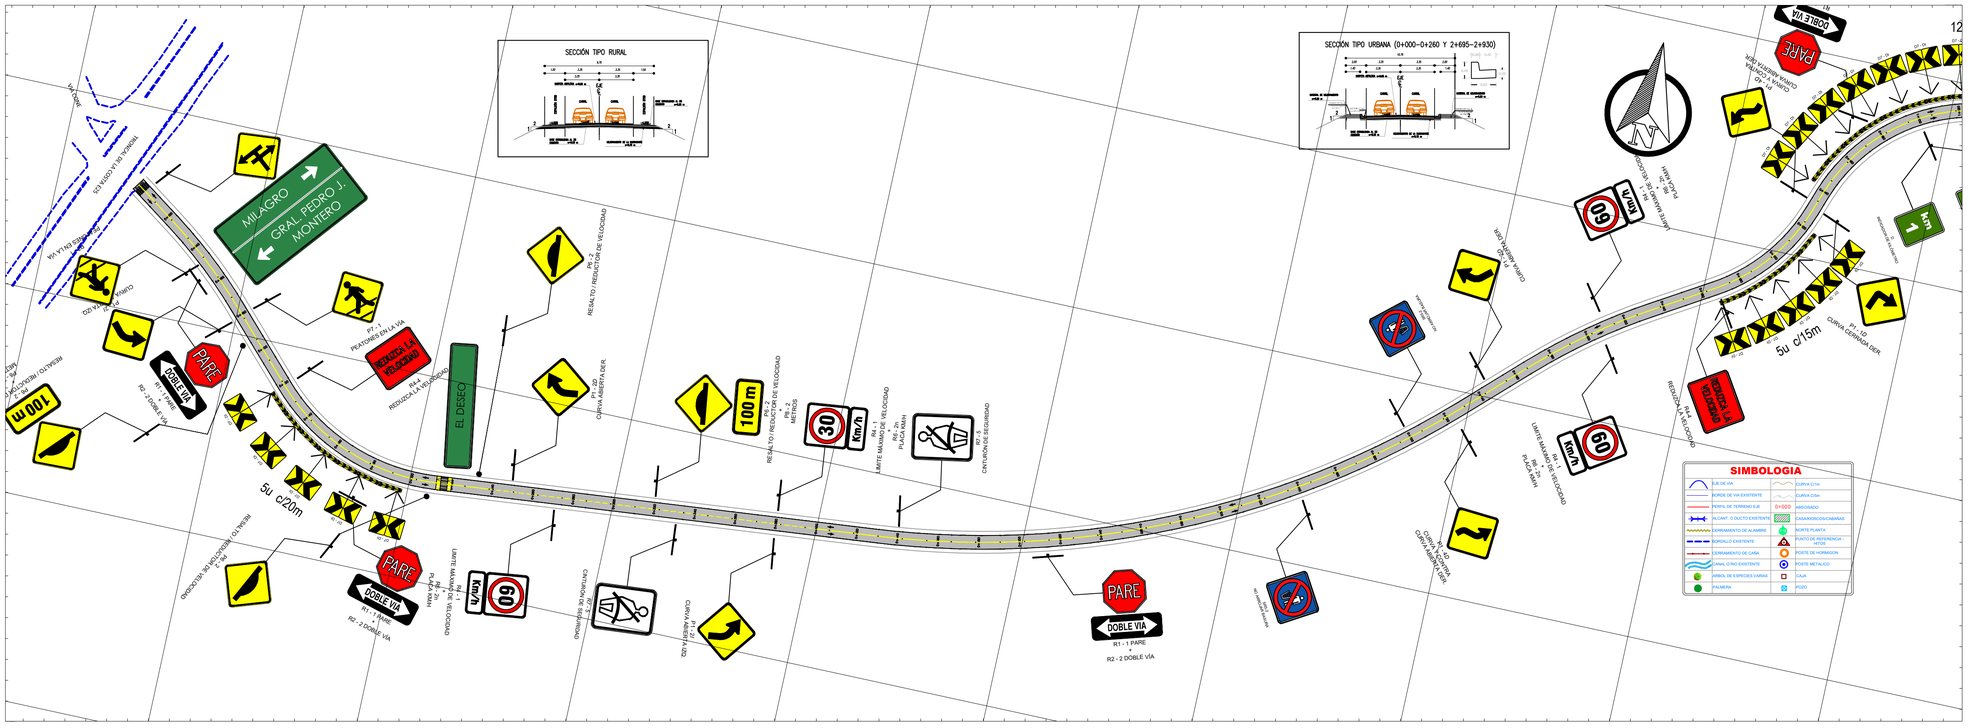
SECCIÓN TIPO RURAL
SECCIÓN TIPO URBANA (0+000–0+260 Y 2+695–2+930)
MILAGRO
GRAL. PEDRO J. MONTERO
EL DESEO
PARE
DOBLE VÍA
R1 - 1 PARE
R2 - 2 DOBLE VÍA
100 m
5u c/20m
5u c/15m
CURVA CERRADA DER.
CURVA ABIERTA DER.
CURVA ABIERTA IZQ.
CURVA CERRADA IZQ.
REDUZCA LA VELOCIDAD
PEATONES EN LA VÍA
CRUCE A NIVEL CON VÍA FERREA
CRUCE A NIVEL CON VÍA
CRUCE A NIVEL CON VÍA
CRUCE A NIVEL CON VÍ