
PLANTA GENERAL
K 1+000.00 - K 2+000.00
ESCALA: H=1:1000

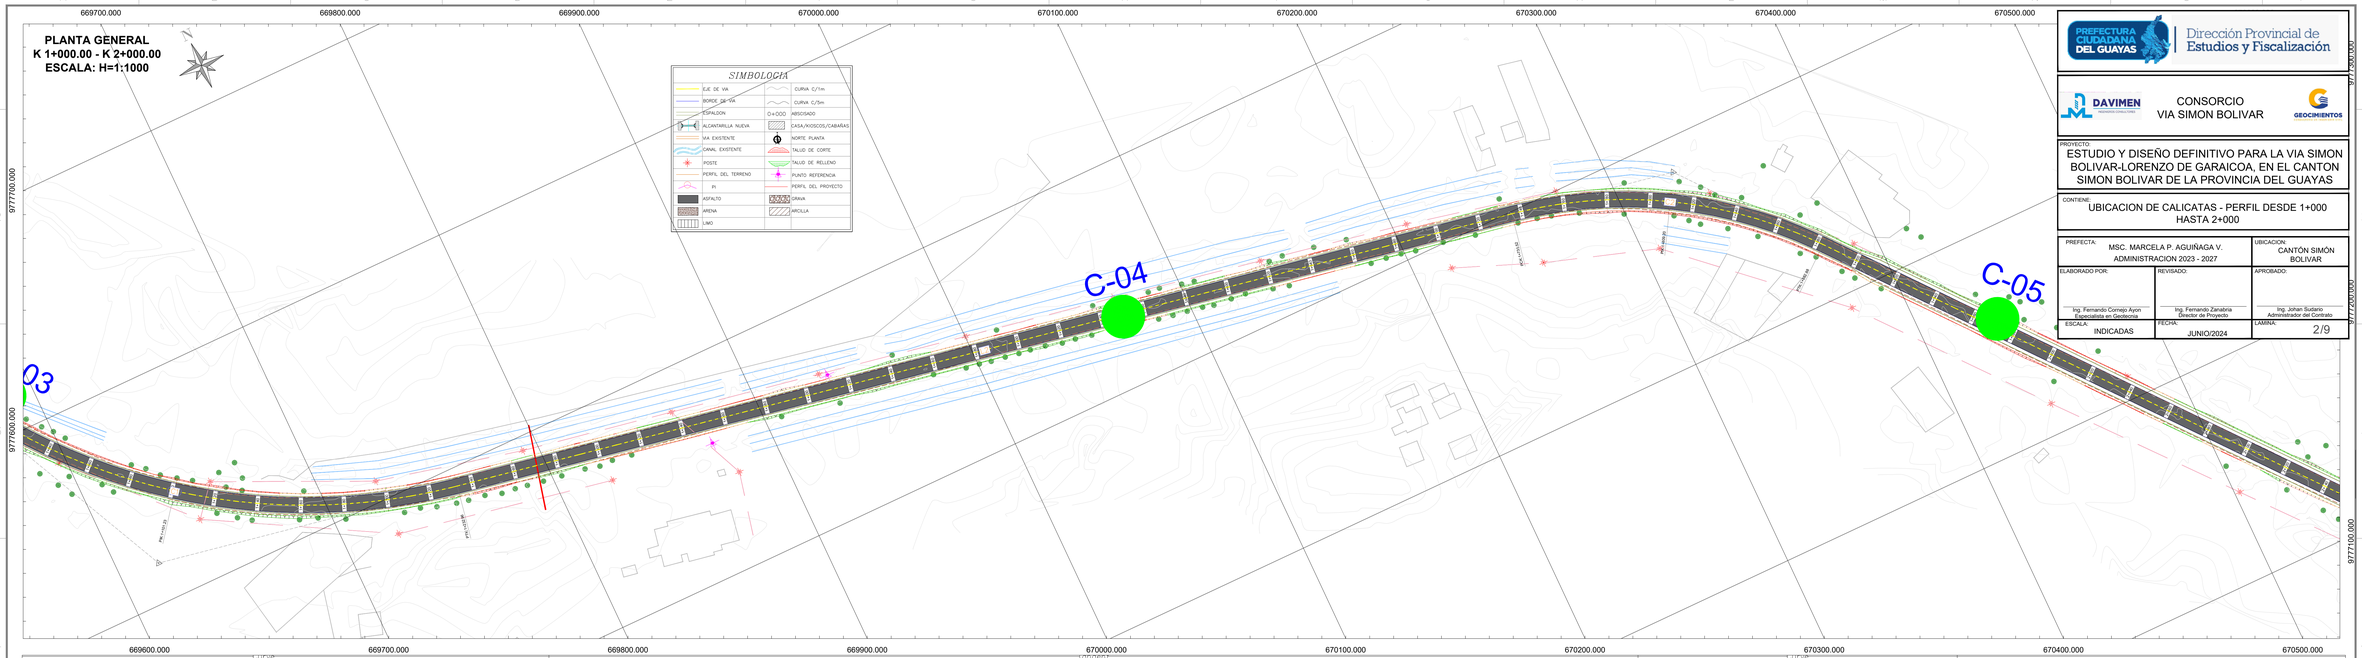

PREFECTURA CIUDADANA DEL GUAYAS | Dirección Provincial de Estudios y Fiscalización


DAVIMEN | CONSORCIO VIA SIMON BOLIVAR | GEOCIMIENTOS

PROYECTO:
ESTUDIO Y DISEÑO DEFINITIVO PARA LA VIA SIMON BOLIVAR-LORENZO DE GARAICOA, EN EL CANTON SIMON BOLIVAR DE LA PROVINCIA DEL GUAYAS

CONTIENE:
UBICACION DE CALICATAS - PERFIL DESDE 1+000 HASTA 2+000

PREFECTA:		UBICACION:
MSC. MARCELA P. AGUIÑAGA V. ADMINISTRACION 2023 - 2027		CANTÓN SIMÓN BOLIVAR
ELABORADO POR:	REVISADO:	APROBADO:
Ing. Fernando Cornejo Ayon Especialista en Geotecnia	Ing. Fernando Zanabria Director de Proyecto	Ing. Johan Sustario Administrador del Contrato
ESCALA: INDICADAS	FECHA: JUNIO/2024	LAMINA: 2/9

PERFIL LONGITUDINAL
K 1+000.00 - K 2+000.00
ESCALA: H=1:1000

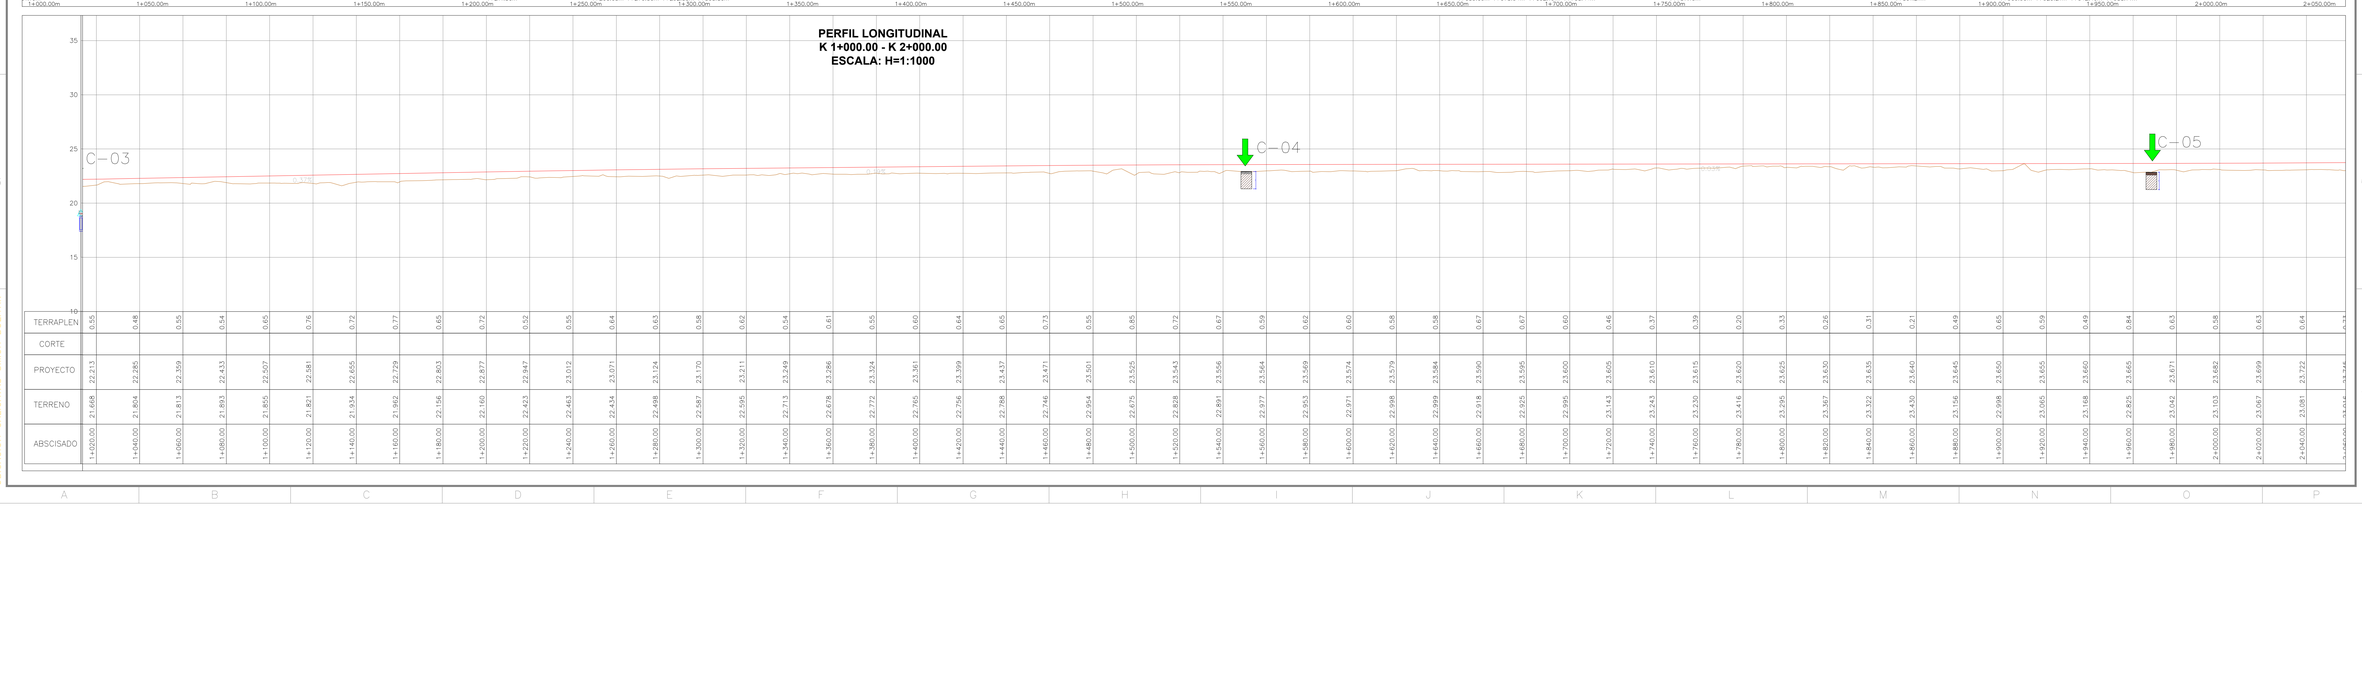

ABSCISADO	TERRENO	PROYECTO	CORTE	TERRAPLEN
1+020.00	21.668	22.213		0.55
1+040.00	21.804	22.285		0.48
1+060.00	21.813	22.369		0.55
1+080.00	21.893	22.433		0.54
1+100.00	21.855	22.507		0.65
1+120.00	21.821	22.581		0.76
1+140.00	21.934	22.655		0.72
1+160.00	21.962	22.729		0.77
1+180.00	22.156	22.803		0.65
1+200.00	22.160	22.877		0.72
1+220.00	22.423	22.947		0.52
1+240.00	22.463	23.012		0.55
1+260.00	22.434	23.071		0.64
1+280.00	22.498	23.124		0.63
1+300.00	22.487	23.170		0.68
1+320.00	22.595	23.211		0.62
1+340.00	22.713	23.249		0.54
1+360.00	22.678	23.286		0.61
1+380.00	22.772	23.324		0.55
1+400.00	22.765	23.361		0.60
1+420.00	22.756	23.399		0.64
1+440.00	22.788	23.437		0.65
1+460.00	22.746	23.471		0.73
1+480.00	22.954	23.501		0.55
1+500.00	22.675	23.525		0.85
1+520.00	22.828	23.543		0.72
1+540.00	22.891	23.556		0.67
1+560.00	22.977	23.564		0.59
1+580.00	22.953	23.569		0.62
1+600.00	23.071	23.574		0.60
1+620.00	22.998	23.579		0.58
1+640.00	22.999	23.584		0.58
1+660.00	22.918	23.590		0.67
1+680.00	22.925	23.595		0.67
1+700.00	22.995	23.600		0.60
1+720.00	23.143	23.605		0.46
1+740.00	23.243	23.610		0.37
1+760.00	23.230	23.615		0.39
1+780.00	23.416	23.620		0.20
1+800.00	23.295	23.625		0.33
1+820.00	23.367	23.630		0.26
1+840.00	23.322	23.635		0.31
1+860.00	23.430	23.640		0.21
1+880.00	23.156	23.645		0.49
1+900.00	22.998	23.650		0.65
1+920.00	23.065	23.655		0.59
1+940.00	23.168	23.660		0.49
1+960.00	22.825	23.665		0.84
1+980.00	23.042	23.671		0.63
2+000.00	23.103	23.682		0.58
2+020.00	23.067	23.699		0.63
2+040.00	23.091	23.722		0.64

UBICACION CALICATAS SIMON BOLIVAR