PLANTA GENERAL
K 2+000.00 - K3+000.00
ESCALA: H=1:1000

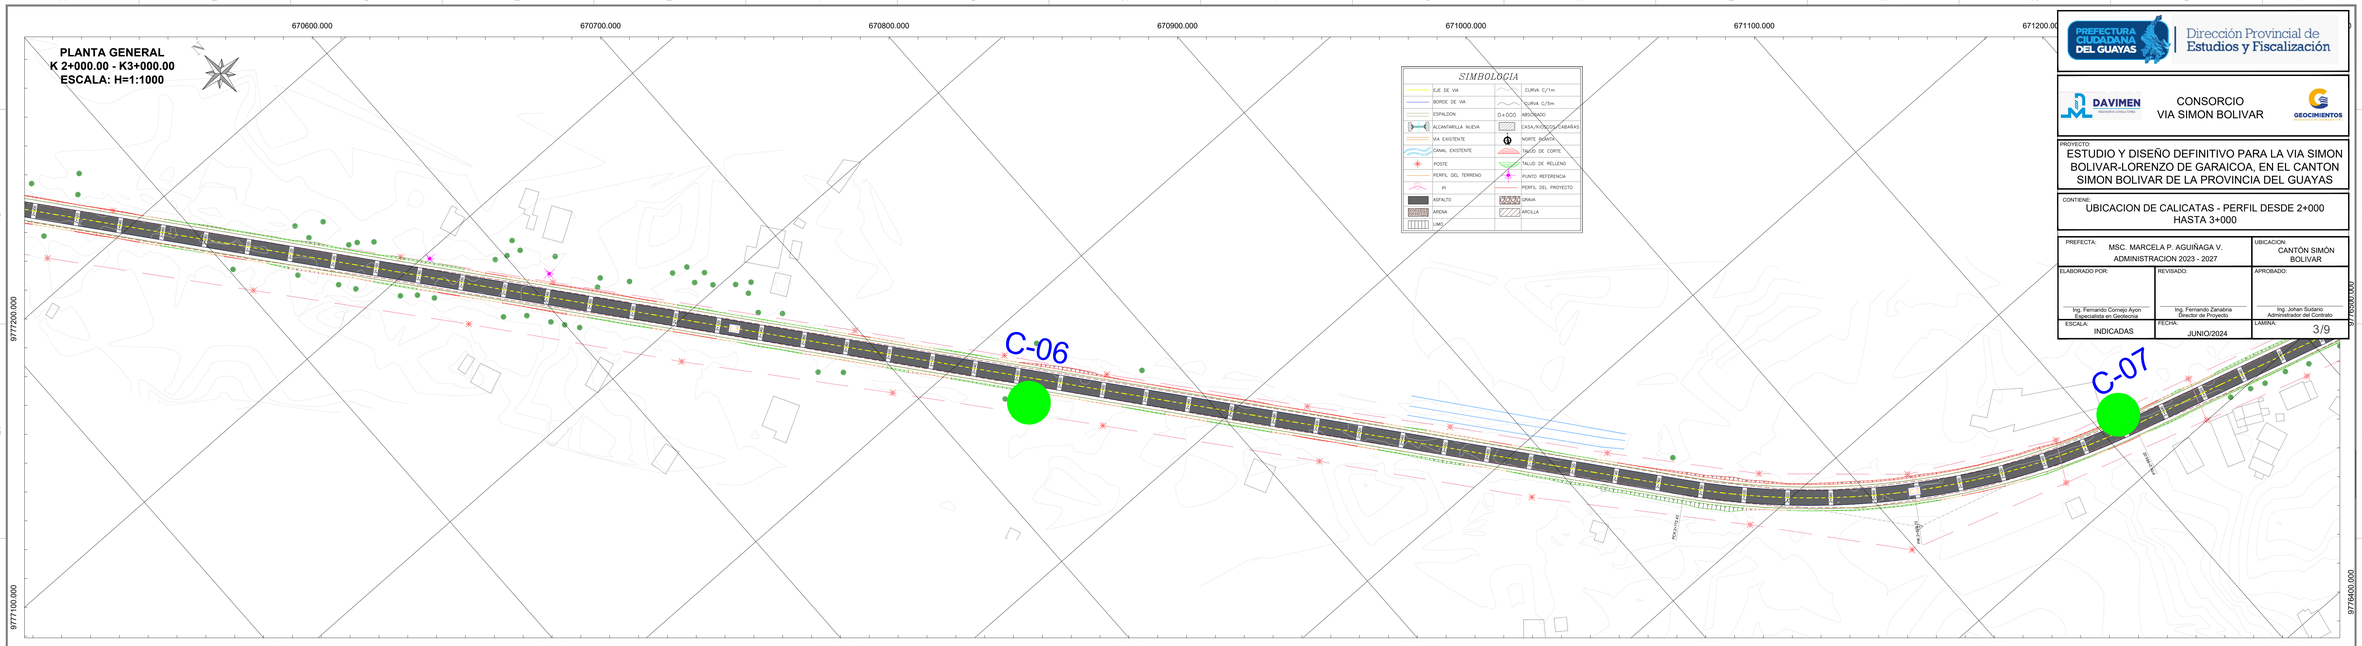

PREFECTURA CIUDADANA DEL GUAYAS
Dirección Provincial de Estudios y Fiscalización

DAVIMEN INGENIERIA S.A.S. — CONSORCIO VIA SIMON BOLIVAR — GEOCIMIENTOS

PROYECTO:
ESTUDIO Y DISEÑO DEFINITIVO PARA LA VIA SIMON BOLIVAR-LORENZO DE GARAICOA, EN EL CANTON SIMON BOLIVAR DE LA PROVINCIA DEL GUAYAS

CONTIENE:
UBICACION DE CALICATAS - PERFIL DESDE 2+000 HASTA 3+000

PREFECTA: MSC. MARCELA P. AGUIÑAGA V. ADMINISTRACION 2023 - 2027		UBICACION: CANTÓN SIMÓN BOLIVAR
ELABORADO POR: Ing. Fernando Cornejo Ayon Especialista en Geotecnia	REVISADO: Ing. Fernando Zanabria Director de Proyecto	APROBADO: Ing. Johan Sustario Administrador del Contrato
ESCALA: INDICADAS	FECHA: JUNIO/2024	LAMINA: 3/9

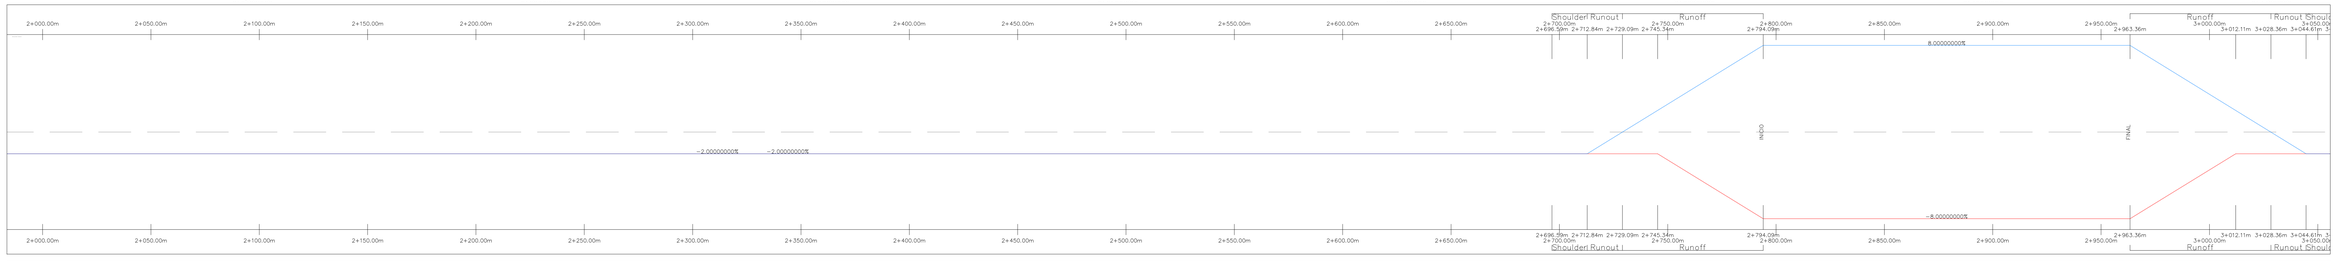

PERFIL LONGITUDINAL
K 2+000.00 - K 3+000.00
ESCALA: H=1:1000

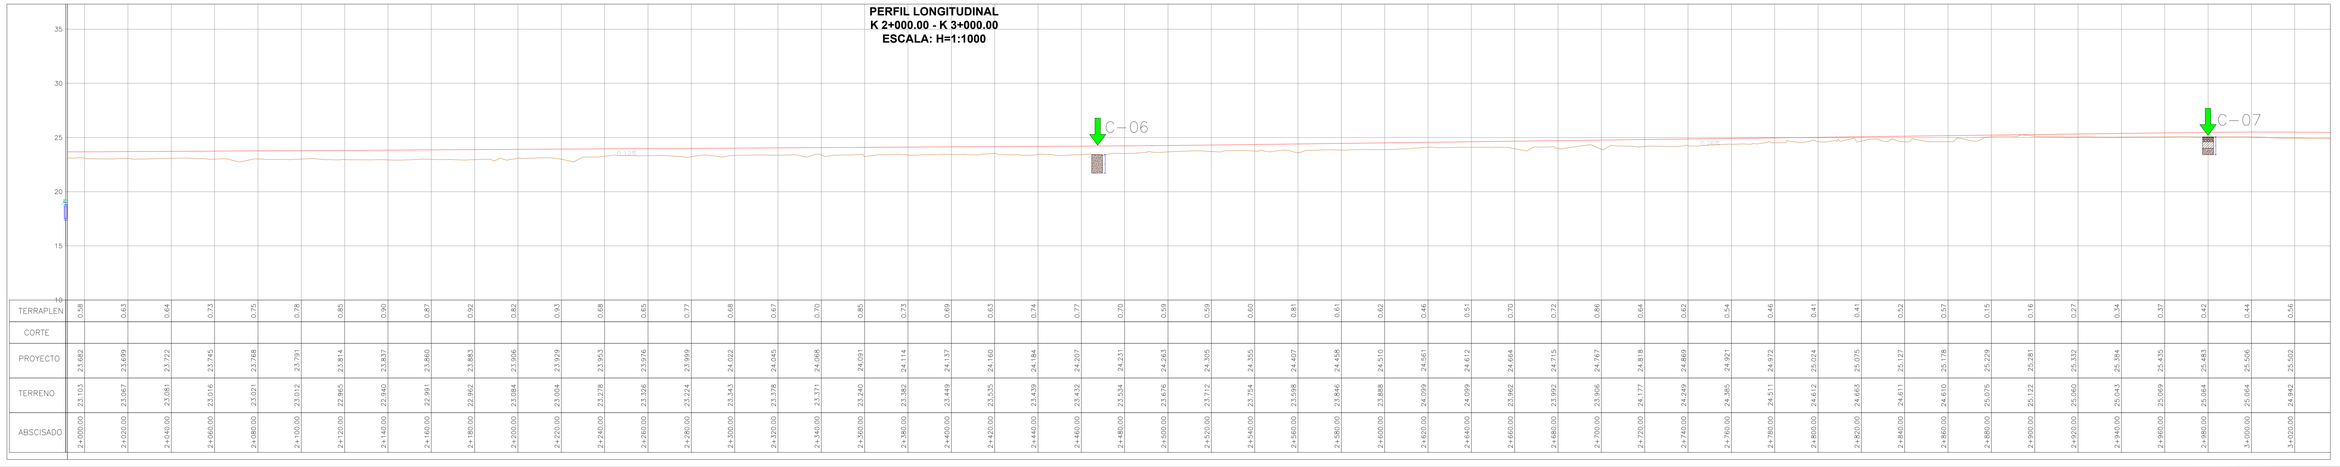

ABSCISADO	TERRENO	PROYECTO	CORTE	TERRAPLEN
2+000.00	23.103	23.682		0.58
2+020.00	23.067	23.699		0.63
2+040.00	23.081	23.722		0.64
2+060.00	23.016	23.745		0.73
2+080.00	23.021	23.768		0.75
2+100.00	23.012	23.791		0.78
2+120.00	22.965	23.814		0.85
2+140.00	22.940	23.837		0.90
2+160.00	22.991	23.860		0.87
2+180.00	22.962	23.883		0.92
2+200.00	23.084	23.906		0.82
2+220.00	23.004	23.929		0.93
2+240.00	23.278	23.953		0.68
2+260.00	23.326	23.976		0.65
2+280.00	23.224	23.999		0.77
2+300.00	23.343	24.022		0.68
2+320.00	23.378	24.045		0.67
2+340.00	23.371	24.068		0.70
2+360.00	23.240	24.091		0.85
2+380.00	23.382	24.114		0.73
2+400.00	23.449	24.137		0.69
2+420.00	23.555	24.160		0.63
2+440.00	23.439	24.184		0.74
2+460.00	23.432	24.207		0.77
2+480.00	23.534	24.231		0.70
2+500.00	23.676	24.263		0.59
2+520.00	23.712	24.305		0.59
2+540.00	23.754	24.355		0.60
2+560.00	23.598	24.407		0.81
2+580.00	23.846	24.458		0.61
2+600.00	23.888	24.510		0.62
2+620.00	24.099	24.561		0.46
2+640.00	24.099	24.612		0.51
2+660.00	23.962	24.664		0.70
2+680.00	23.992	24.715		0.72
2+700.00	23.906	24.767		0.86
2+720.00	24.177	24.818		0.64
2+740.00	24.249	24.869		0.62
2+760.00	24.385	24.921		0.54
2+780.00	24.511	24.972		0.46
2+800.00	24.613	25.024		0.41
2+820.00	24.663	25.075		0.41
2+840.00	24.611	25.127		0.52
2+860.00	24.610	25.178		0.57
2+880.00	25.075	25.229		0.15
2+900.00	25.122	25.281		0.16
2+920.00	25.060	25.332		0.27
2+940.00	25.043	25.384		0.34
2+960.00	25.069	25.455		0.37
2+980.00	25.084	25.483		0.42
3+000.00	25.064	25.506		0.44
3+020.00	24.942	25.502		0.56

UBICACION CALICATAS SIMON BOLIVAR