PLANTA GENERAL
K 4+000.00 - K 5+000.00
ESCALA: H=1:1000

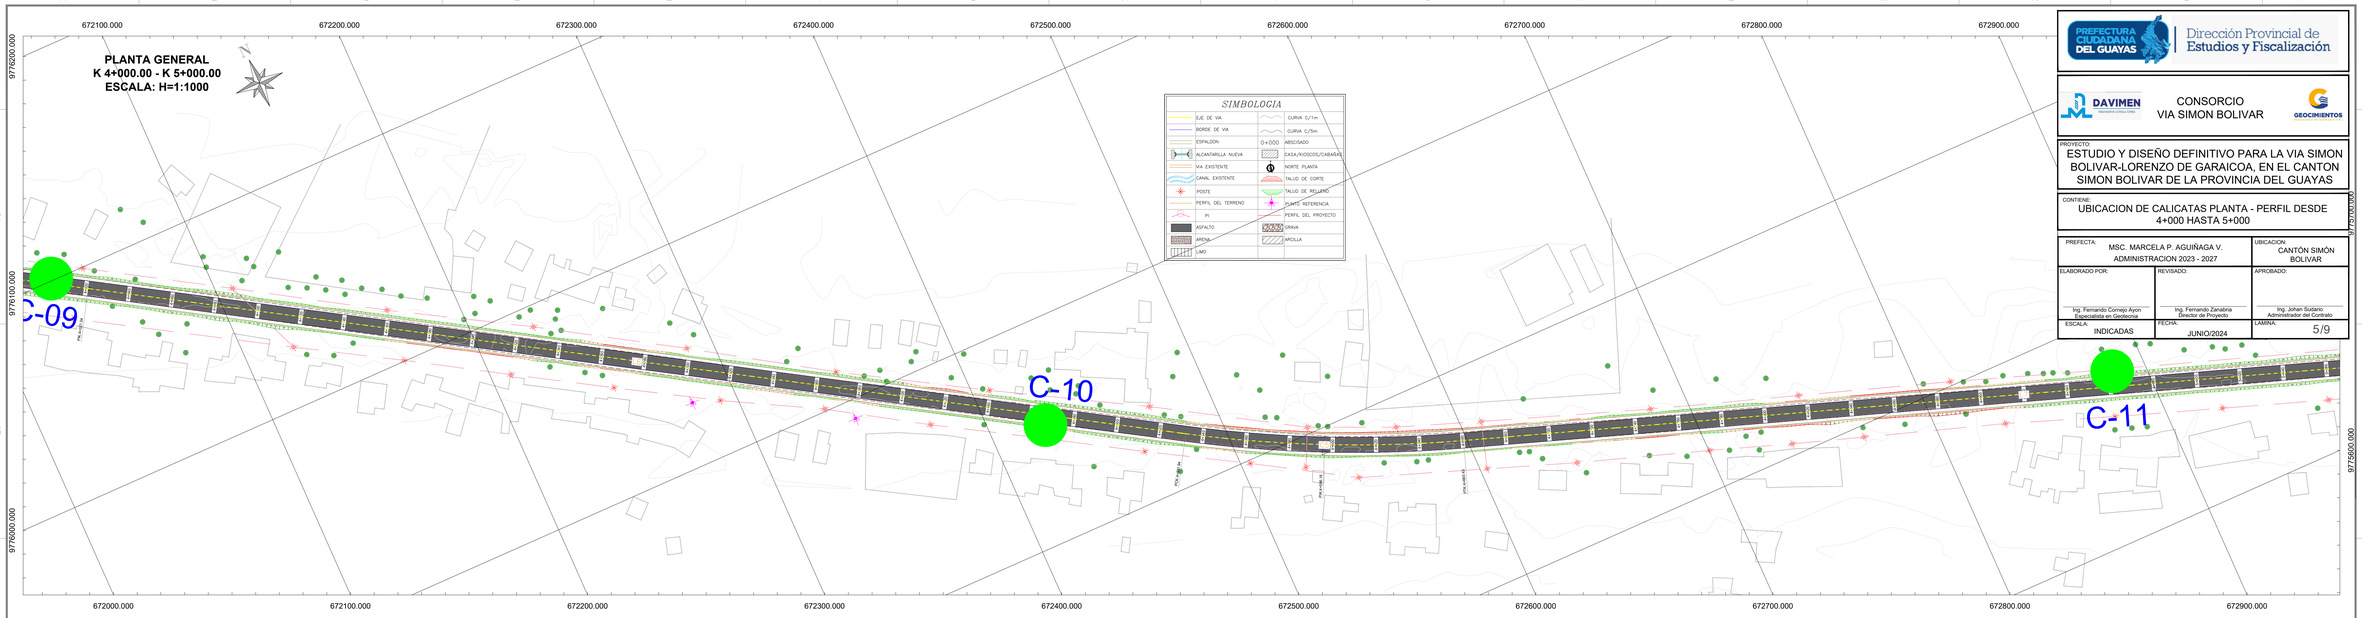

PREFECTURA CIUDADANA DEL GUAYAS | Dirección Provincial de Estudios y Fiscalización

DAVIMEN | CONSORCIO VIA SIMON BOLIVAR | GEOCIMIENTOS

PROYECTO:
ESTUDIO Y DISEÑO DEFINITIVO PARA LA VIA SIMON BOLIVAR-LORENZO DE GARAICOA, EN EL CANTON SIMON BOLIVAR DE LA PROVINCIA DEL GUAYAS

CONTIENE:
UBICACION DE CALICATAS PLANTA - PERFIL DESDE 4+000 HASTA 5+000

PREFECTA: MSC. MARCELA P. AGUIÑAGA V. ADMINISTRACION 2023 - 2027		UBICACION: CANTÓN SIMÓN BOLIVAR
ELABORADO POR: Ing. Fernando Cornejo Ayon Especialista en Geotecnia	REVISADO: Ing. Fernando Zanabria Director de Proyecto	APROBADO: Ing. Johan Sustario Administrador del Contrato
ESCALA: INDICADAS	FECHA: JUNIO/2024	LAMINA: 5/9

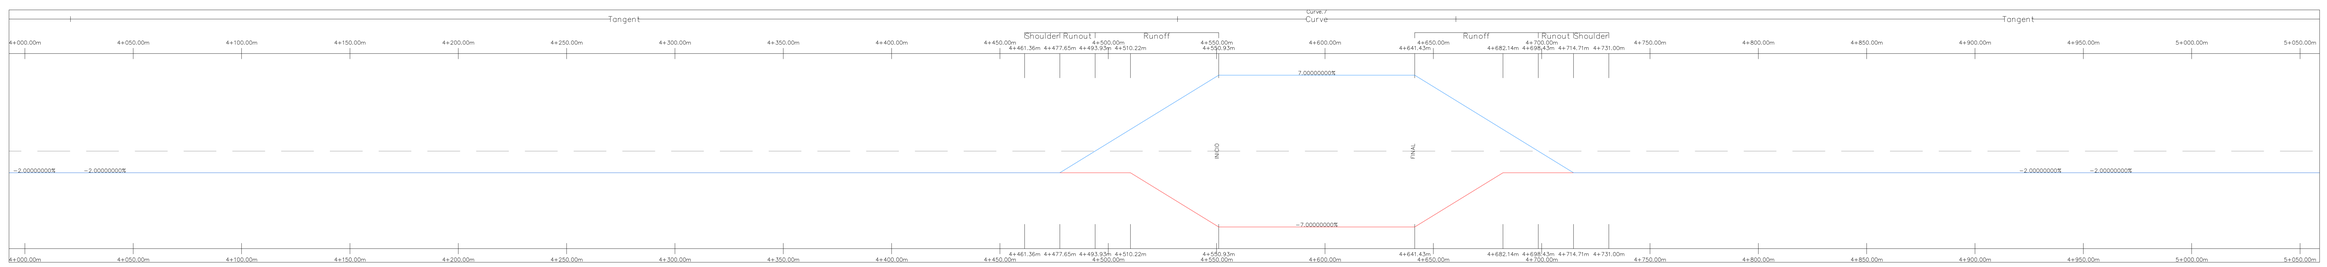

PERFIL LONGITUDINAL
K 4+000.00 - K 5+000.00
ESCALA: H=1:1000

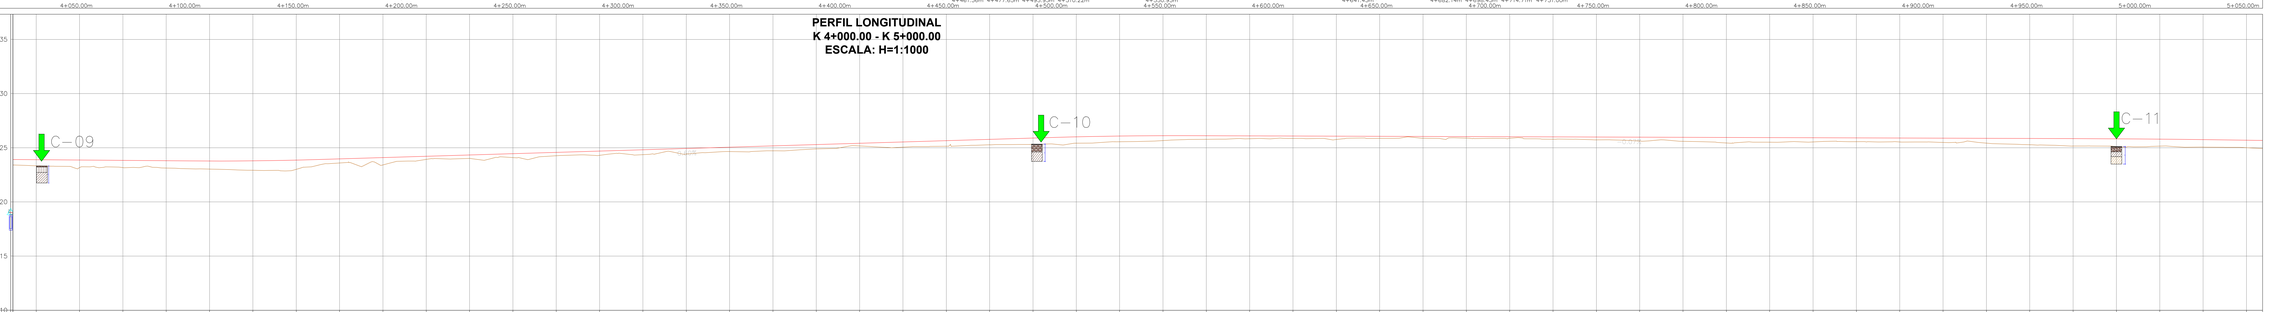

ABSCISADO	TERRENO	PROYECTO	CORTE	TERRAPLEN
4+000.00	23.334	23.899		0.57
4+020.00	23.175	23.867		0.69
4+040.00	23.166	23.834		0.67
4+060.00	23.128	23.801		0.67
4+080.00	23.036	23.775		0.75
4+100.00	22.924	23.792		0.87
4+120.00	23.007	23.860		0.85
4+140.00	23.094	23.975		0.88
4+160.00	23.415	24.093		0.68
4+180.00	23.923	24.213		0.29
4+200.00	24.012	24.353		0.34
4+220.00	24.091	24.453		0.36
4+240.00	24.268	24.573		0.31
4+260.00	24.299	24.693		0.39
4+280.00	24.367	24.813		0.45
4+300.00	24.422	24.932		0.51
4+320.00	24.645	25.052		0.41
4+340.00	24.716	25.172		0.46
4+360.00	24.894	25.292		0.40
4+380.00	25.163	25.412		0.25
4+400.00	25.055	25.532		0.48
4+420.00	25.144	25.652		0.51
4+440.00	25.276	25.772		0.50
4+460.00	25.314	25.892		0.58
4+480.00	25.422	26.006		0.58
4+500.00	25.567	26.092		0.53
4+520.00	25.666	26.114		0.45
4+540.00	25.778	26.106		0.33
4+560.00	25.831	26.095		0.26
4+580.00	25.862	26.080		0.22
4+600.00	25.759	26.067		0.31
4+620.00	25.870	26.054		0.18
4+640.00	25.876	26.041		0.16
4+660.00	25.887	26.028		0.14
4+680.00	25.873	26.015		0.14
4+700.00	25.794	26.001		0.22
4+720.00	25.739	25.988		0.26
4+740.00	25.616	25.975		0.36
4+760.00	25.593	25.962		0.37
4+780.00	25.442	25.949		0.51
4+800.00	25.515	25.936		0.42
4+820.00	25.538	25.923		0.38
4+840.00	25.562	25.910		0.35
4+860.00	25.515	25.897		0.36
4+880.00	25.489	25.884		0.39
4+900.00	25.429	25.870		0.44
4+920.00	25.385	25.857		0.57
4+940.00	25.156	25.844		0.69
4+960.00	25.114	25.825		0.71
4+980.00	25.148	25.794		0.65
5+000.00	25.060	25.752		0.69
5+020.00	25.003	25.697		0.69

UBICACION CALICATAS SIMON BOLIVAR