PLANTA GENERAL
K 5+000.00 - K 6+000.00
ESCALA: H=1:1000

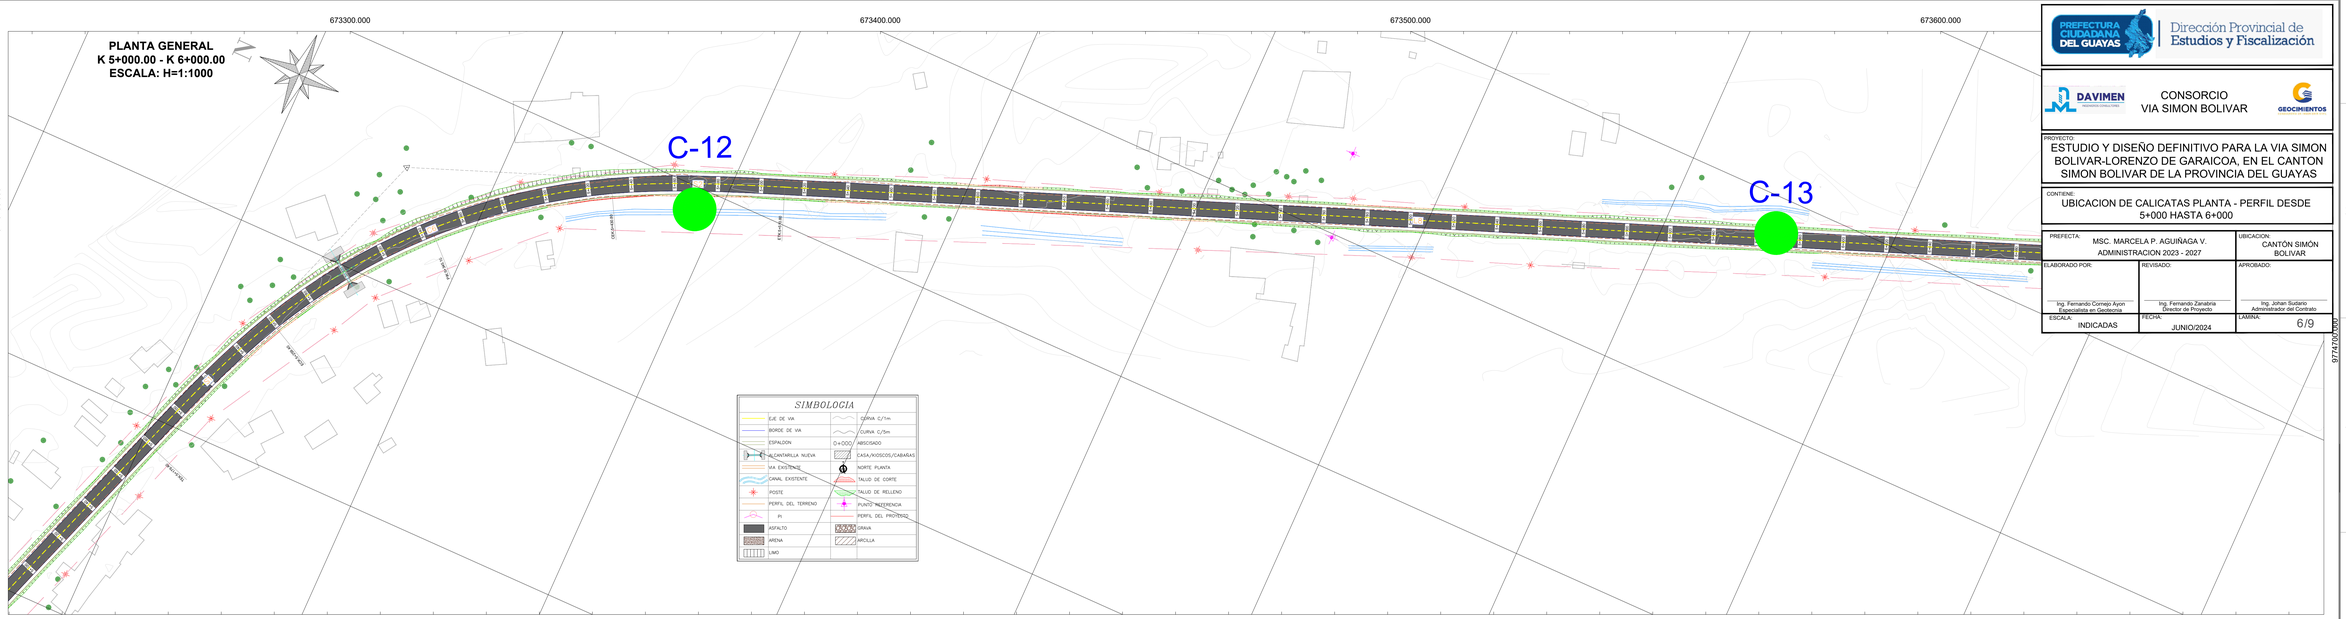

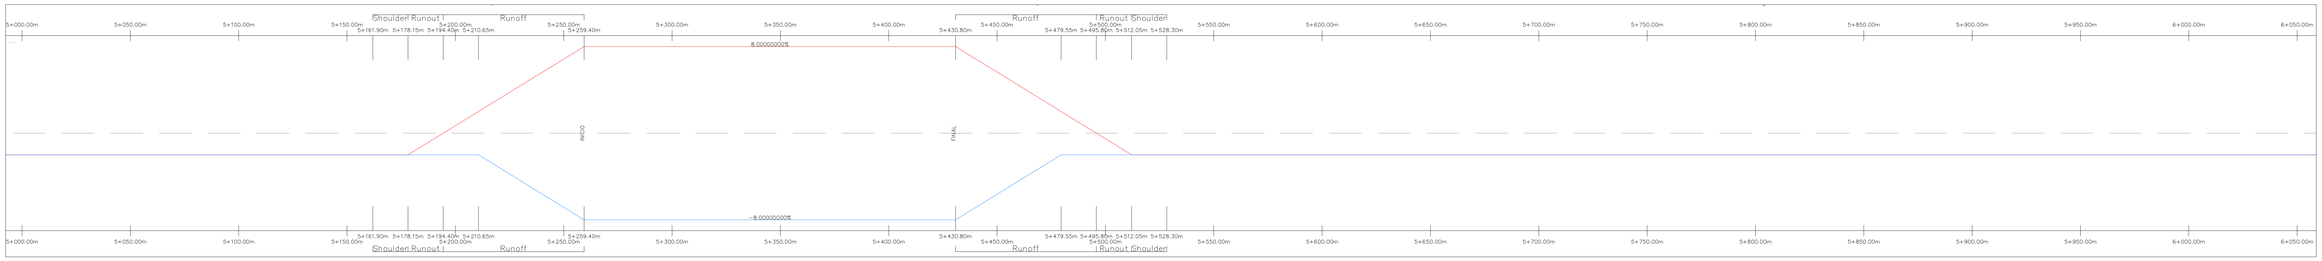

PERFIL LONGITUDINAL
K 5+000.00 - K 6+000.00
ESCALA: H=1:1000

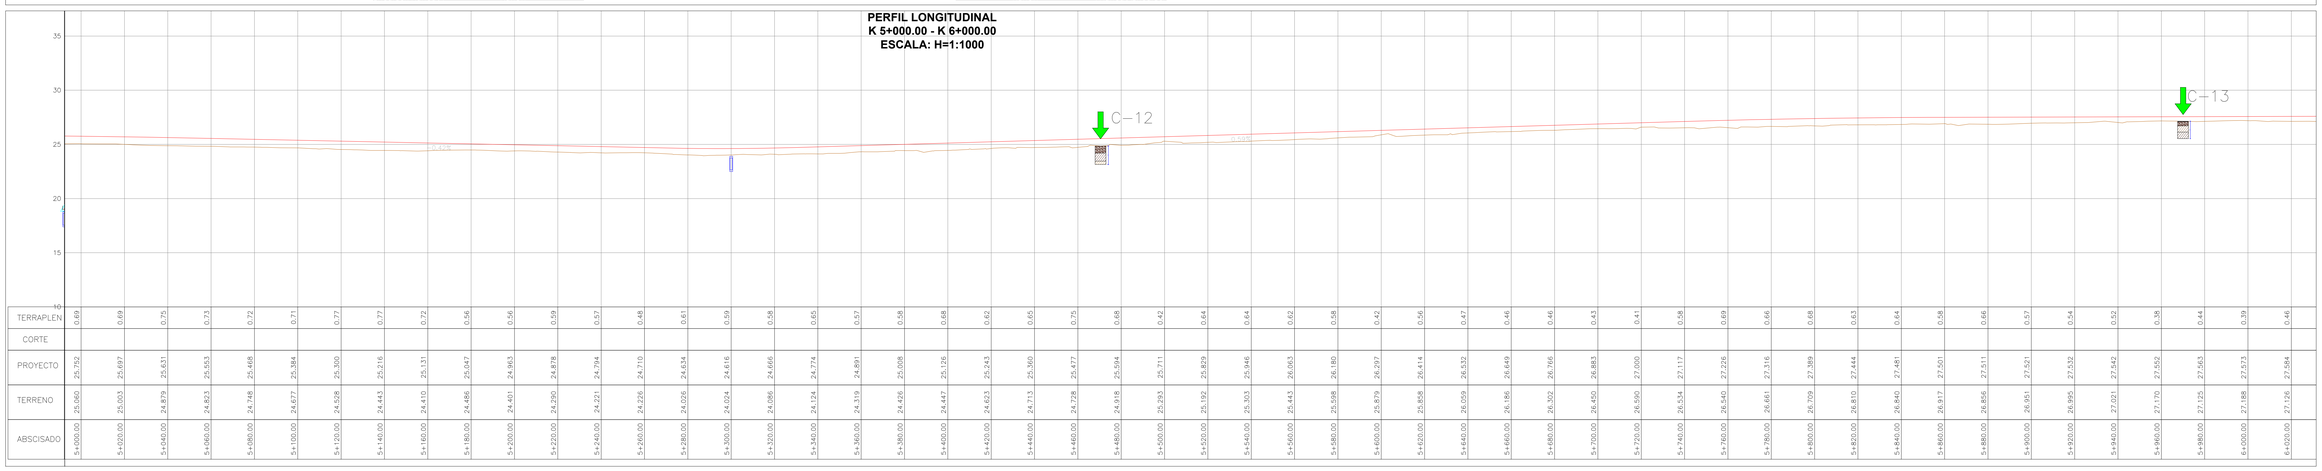

ABSCISADO	TERRENO	PROYECTO	CORTE	TERRAPLEN
5+000.00	25.060	25.752		0.69
5+020.00	25.053	25.697		0.69
5+040.00	24.879	25.631		0.75
5+060.00	24.823	25.553		0.73
5+080.00	24.748	25.468		0.72
5+100.00	24.677	25.384		0.71
5+120.00	24.528	25.300		0.77
5+140.00	24.443	25.216		0.77
5+160.00	24.410	25.131		0.72
5+180.00	24.486	25.047		0.56
5+200.00	24.491	24.963		0.56
5+220.00	24.290	24.878		0.59
5+240.00	24.221	24.794		0.57
5+260.00	24.226	24.710		0.48
5+280.00	24.026	24.634		0.61
5+300.00	24.024	24.616		0.59
5+320.00	24.086	24.666		0.58
5+340.00	24.124	24.774		0.65
5+360.00	24.319	24.891		0.57
5+380.00	24.426	25.008		0.58
5+400.00	24.447	25.125		0.68
5+420.00	24.633	25.243		0.62
5+440.00	24.713	25.360		0.65
5+460.00	24.728	25.477		0.75
5+480.00	24.915	25.594		0.68
5+500.00	25.293	25.711		0.42
5+520.00	25.192	25.829		0.64
5+540.00	25.303	25.946		0.64
5+560.00	25.445	26.063		0.62
5+580.00	25.598	26.180		0.58
5+600.00	25.879	26.297		0.42
5+620.00	25.858	26.414		0.56
5+640.00	26.059	26.532		0.47
5+660.00	26.186	26.649		0.46
5+680.00	26.302	26.766		0.46
5+700.00	26.450	26.883		0.43
5+720.00	26.590	27.000		0.41
5+740.00	26.534	27.117		0.58
5+760.00	26.540	27.226		0.69
5+780.00	26.661	27.316		0.66
5+800.00	26.709	27.389		0.68
5+820.00	26.810	27.444		0.63
5+840.00	26.840	27.481		0.64
5+860.00	26.917	27.501		0.58
5+880.00	26.856	27.511		0.66
5+900.00	26.951	27.521		0.57
5+920.00	26.995	27.532		0.54
5+940.00	27.021	27.542		0.52
5+960.00	27.170	27.552		0.38
5+980.00	27.125	27.563		0.44
6+000.00	27.188	27.573		0.39
6+020.00	27.126	27.584		0.46

PREFECTURA CIUDADANA DEL GUAYAS
Dirección Provincial de Estudios y Fiscalización

DAVIMEN — CONSORCIO VIA SIMON BOLIVAR — GEOCIMIENTOS

PROYECTO:
ESTUDIO Y DISEÑO DEFINITIVO PARA LA VIA SIMON BOLIVAR-LORENZO DE GARAICOA, EN EL CANTON SIMON BOLIVAR DE LA PROVINCIA DEL GUAYAS

CONTIENE:
UBICACION DE CALICATAS PLANTA - PERFIL DESDE 5+000 HASTA 6+000

PREFECTA: MSC. MARCELA P. AGUIÑAGA V. ADMINISTRACION 2023 - 2027		UBICACION: CANTÓN SIMÓN BOLIVAR
ELABORADO POR: Ing. Fernando Cornejo Ayon Especialista en Geotecnia	REVISADO: Ing. Fernando Zanabria Director de Proyecto	APROBADO: Ing. Johan Sustario Administrador del Contrato
ESCALA: INDICADAS	FECHA: JUNIO/2024	LAMINA: 6/9

UBICACION CALICATAS SIMON BOLIVAR