
PLANTA GENERAL
K 6+000.00 - K 7+000.00
ESCALA: H=1:1000

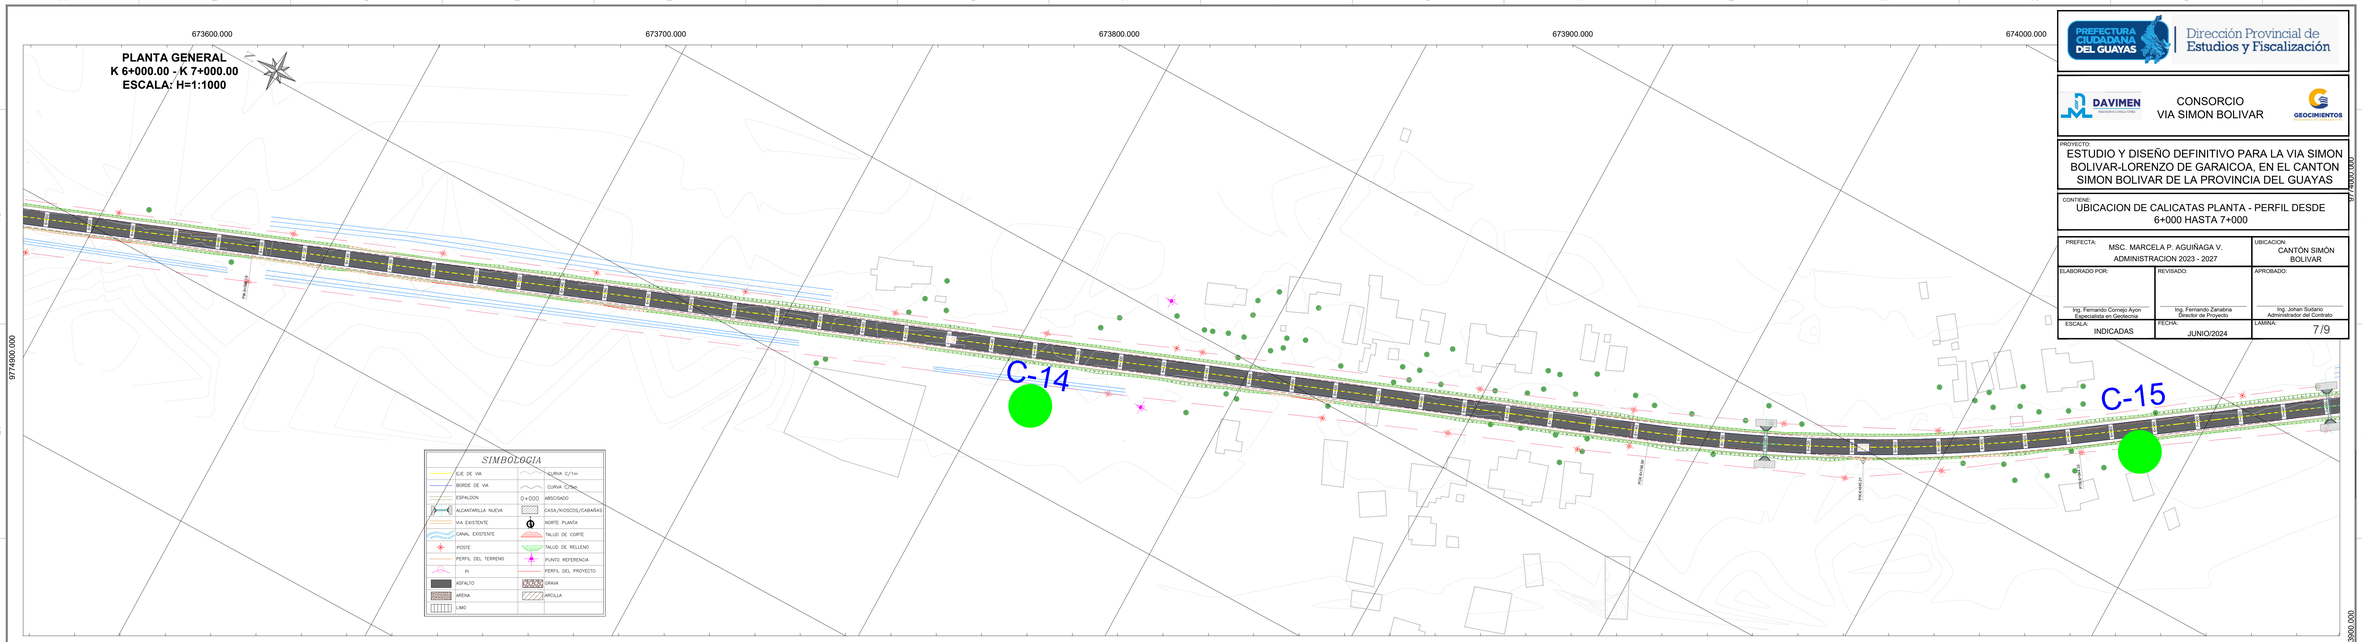


PREFECTURA CIUDADANA DEL GUAYAS | Dirección Provincial de Estudios y Fiscalización

DAVIMEN | CONSORCIO VIA SIMON BOLIVAR | GEOCIMIENTOS


PROYECTO:
ESTUDIO Y DISEÑO DEFINITIVO PARA LA VIA SIMON BOLIVAR-LORENZO DE GARAICOA, EN EL CANTON SIMON BOLIVAR DE LA PROVINCIA DEL GUAYAS

CONTIENE:
UBICACION DE CALICATAS PLANTA - PERFIL DESDE 6+000 HASTA 7+000

PREFECTA: MSC. MARCELA P. AGUIÑAGA V. ADMINISTRACION 2023 - 2027		UBICACION: CANTÓN SIMÓN BOLIVAR
ELABORADO POR: Ing. Fernando Cornejo Ayon Especialista en Geotecnia	REVISADO: Ing. Fernando Zanabria Director de Proyecto	APROBADO: Ing. Johan Sustario Administrador del Contrato
ESCALA: INDICADAS	FECHA: JUNIO/2024	LAMINA: 7/9

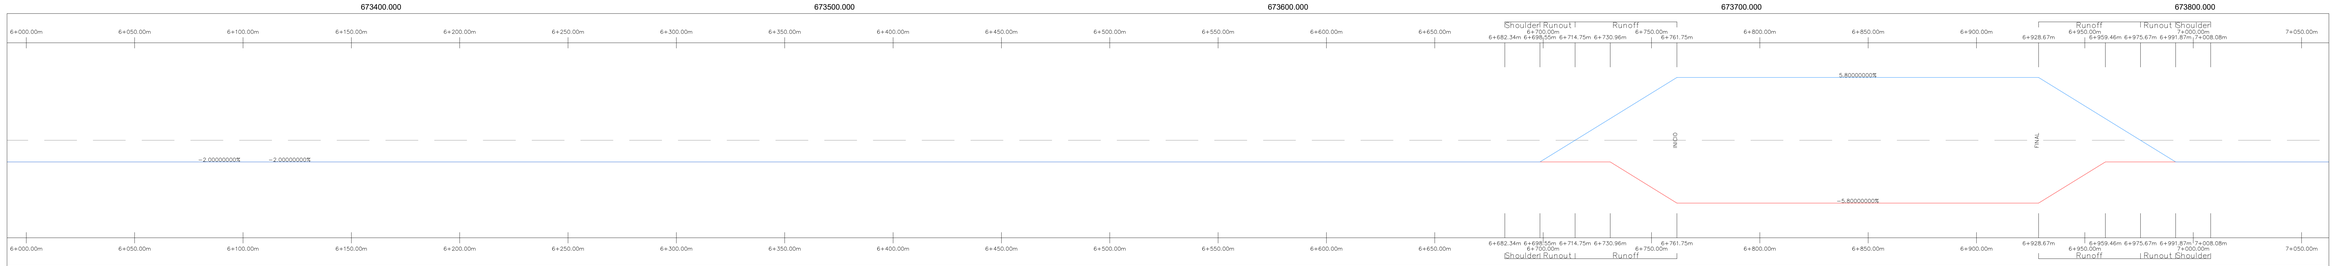

PERFIL LONGITUDINAL
K 6+000.00 - K 7+000.00
ESCALA: H=1:1000

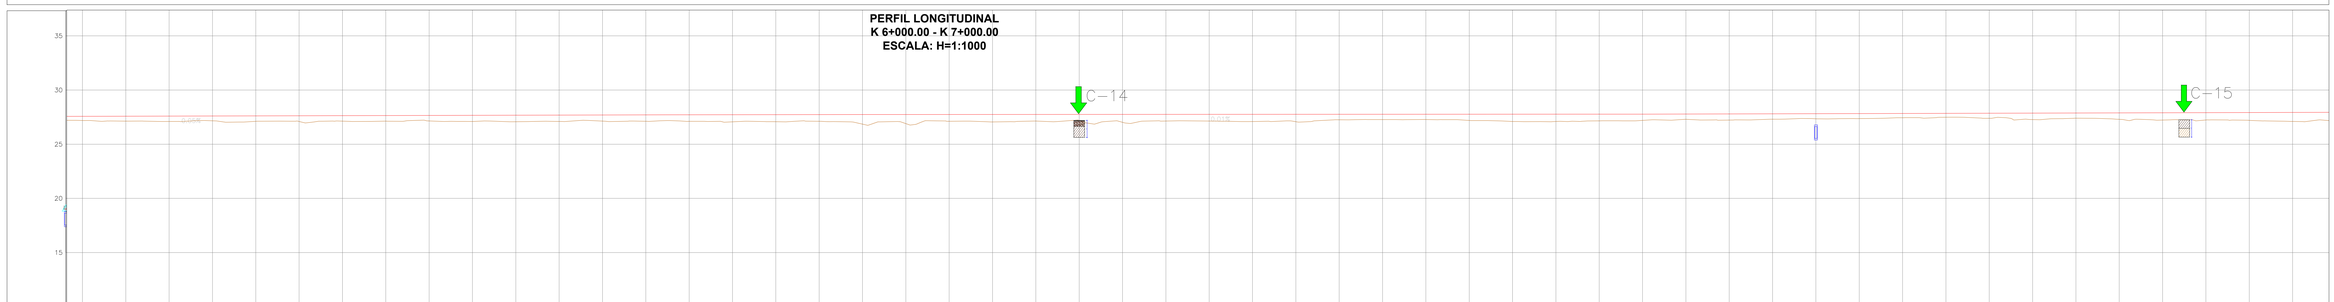

ABSCISADO	TERRENO	PROYECTO	CORTE	TERRAPLEN
6+000.00	27.188	27.573		0.39
6+020.00	27.126	27.584		0.46
6+040.00	27.095	27.594		0.50
6+060.00	27.157	27.604		0.45
6+080.00	27.110	27.615		0.51
6+100.00	27.094	27.625		0.53
6+120.00	27.126	27.635		0.51
6+140.00	27.129	27.646		0.52
6+160.00	27.150	27.656		0.51
6+180.00	27.094	27.666		0.57
6+200.00	27.075	27.677		0.60
6+220.00	27.098	27.687		0.59
6+240.00	27.135	27.697		0.56
6+260.00	27.113	27.707		0.59
6+280.00	27.109	27.715		0.61
6+300.00	27.087	27.722		0.65
6+320.00	27.079	27.728		0.65
6+340.00	27.112	27.732		0.62
6+360.00	26.849	27.735		0.89
6+380.00	26.899	27.737		0.84
6+400.00	27.111	27.739		0.63
6+420.00	27.057	27.741		0.68
6+440.00	27.138	27.743		0.61
6+460.00	27.193	27.745		0.55
6+480.00	27.017	27.747		0.73
6+500.00	27.143	27.749		0.61
6+520.00	27.137	27.752		0.61
6+540.00	27.091	27.754		0.66
6+560.00	27.078	27.756		0.68
6+580.00	27.255	27.758		0.50
6+600.00	27.275	27.760		0.48
6+620.00	27.282	27.762		0.48
6+640.00	27.194	27.764		0.57
6+660.00	27.096	27.766		0.67
6+680.00	27.100	27.768		0.67
6+700.00	27.157	27.771		0.61
6+720.00	27.196	27.776		0.58
6+740.00	27.293	27.783		0.49
6+760.00	27.228	27.794		0.57
6+780.00	27.307	27.804		0.50
6+800.00	27.349	27.815		0.47
6+820.00	27.366	27.825		0.46
6+840.00	27.445	27.836		0.39
6+860.00	27.488	27.846		0.36
6+880.00	27.393	27.857		0.46
6+900.00	27.273	27.867		0.59
6+920.00	27.397	27.878		0.48
6+940.00	27.292	27.888		0.59
6+960.00	27.225	27.899		0.67
6+980.00	27.238	27.909		0.67
7+000.00	27.196	27.920		0.72
7+020.00	27.102	27.931		0.83

UBICACION CALICATAS SIMON BOLIVAR