**PLANTA GENERAL**
**K 7+000.00 - K 8+000.00**
**ESCALA: H=1:1000**

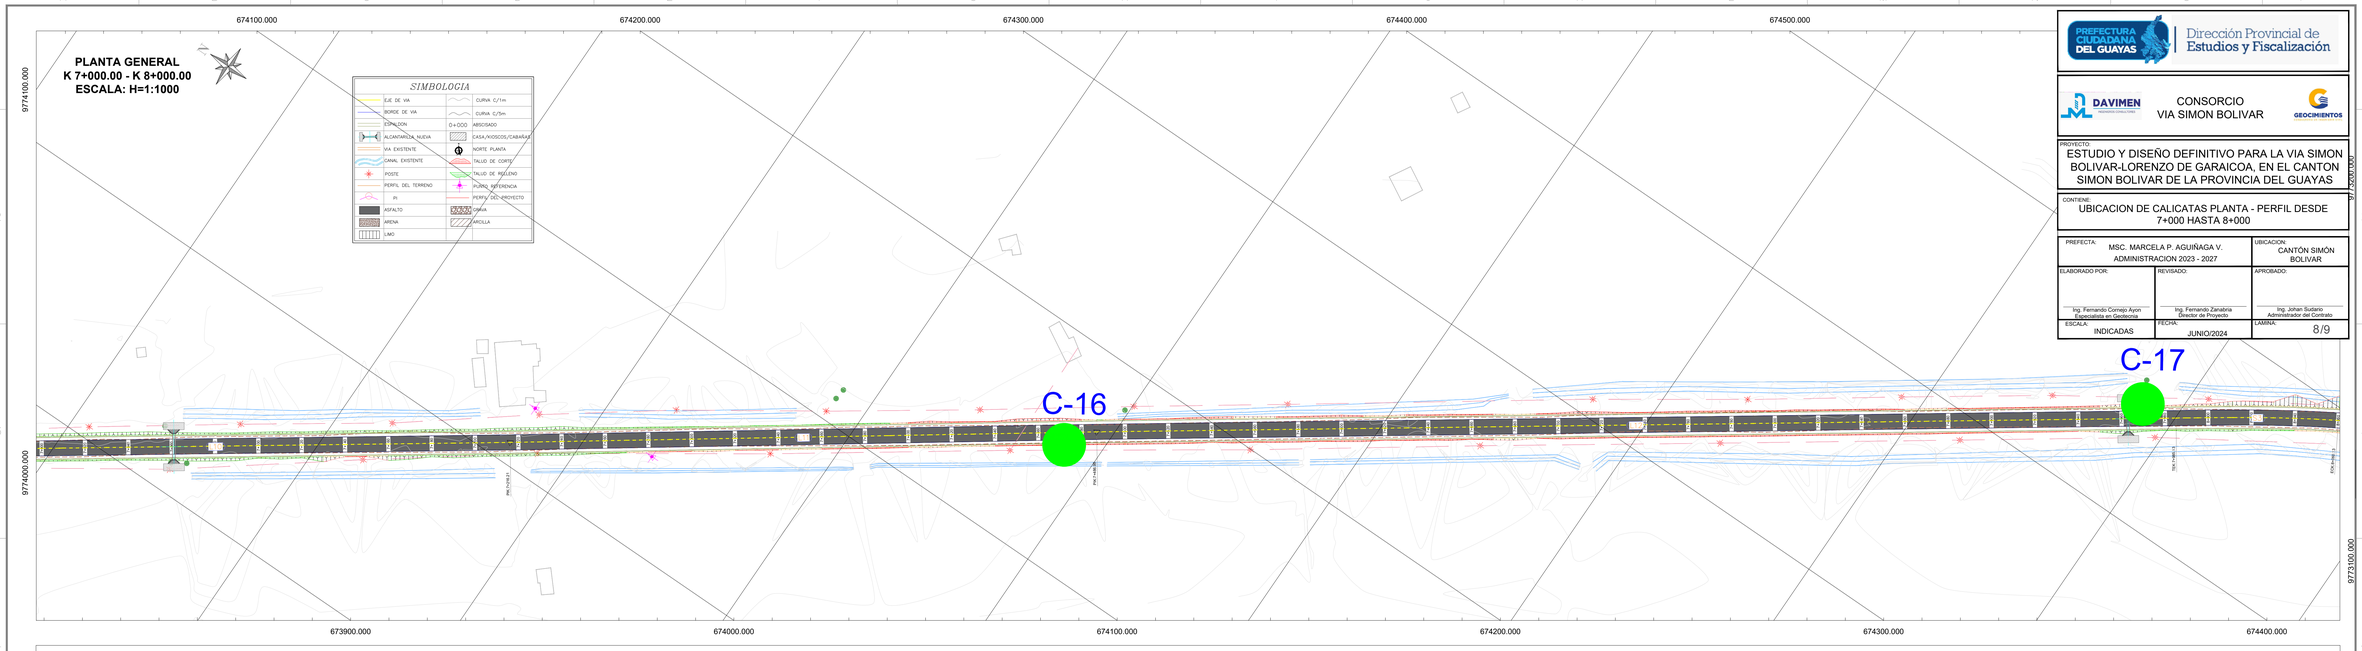


*SIMBOLOGIA*

| | | | |
|---|---|---|---|
| EJE DE VIA | | CURVA C/1m | |
| BORDE DE VIA | | CURVA C/5m | |
| ESPALDON | 0+000 | ABSCISADO | |
| ALCANTARILLA NUEVA | | CASA/KIOSCOS/CABAÑAS | |
| VIA EXISTENTE | | NORTE PLANTA | |
| CANAL EXISTENTE | | TALUD DE CORTE | |
| POSTE | | TALUD DE RELLENO | |
| PERFIL DEL TERRENO | | PUNTO REFERENCIA | |
| PI | | PERFIL DEL PROYECTO | |
| ASFALTO | | GRAVA | |
| ARENA | | ARCILLA | |
| LIMO | | | |

PREFECTURA CIUDADANA DEL GUAYAS | Dirección Provincial de Estudios y Fiscalización

DAVIMEN | CONSORCIO VIA SIMON BOLIVAR | GEOCIMIENTOS

PROYECTO:
ESTUDIO Y DISEÑO DEFINITIVO PARA LA VIA SIMON BOLIVAR-LORENZO DE GARAICOA, EN EL CANTON SIMON BOLIVAR DE LA PROVINCIA DEL GUAYAS

CONTIENE:
UBICACION DE CALICATAS PLANTA - PERFIL DESDE 7+000 HASTA 8+000

| | | |
|---|---|---|
| PREFECTA: MSC. MARCELA P. AGUIÑAGA V. ADMINISTRACION 2023 - 2027 | | UBICACION: CANTÓN SIMÓN BOLIVAR |
| ELABORADO POR: Ing. Fernando Cornejo Ayon Especialista en Geotecnia | REVISADO: Ing. Fernando Zanabria Director de Proyecto | APROBADO: Ing. Johan Sustario Administrador del Contrato |
| ESCALA: INDICADAS | FECHA: JUNIO/2024 | LAMINA: 8/9 |

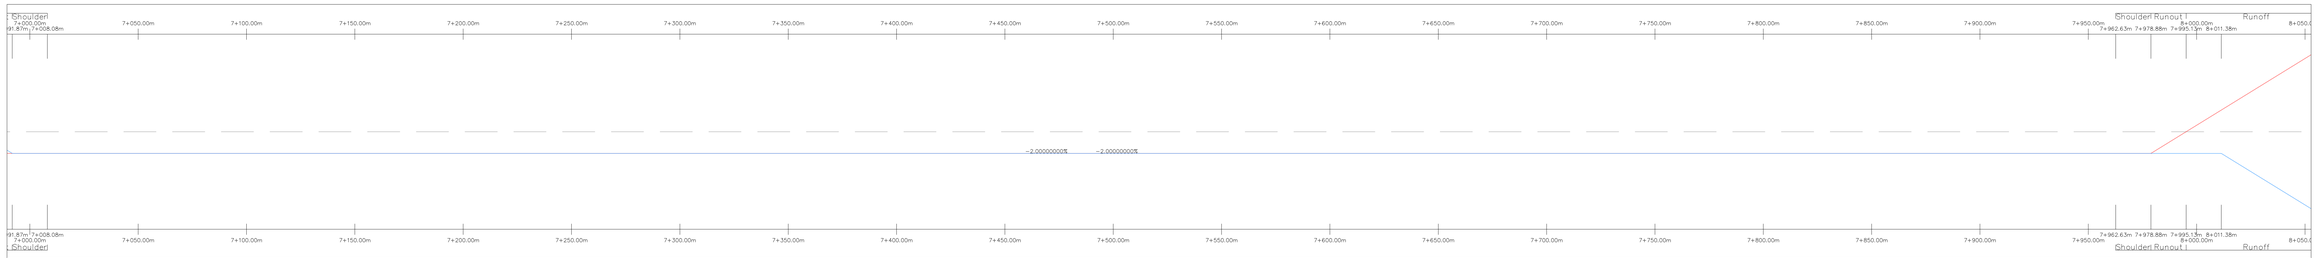


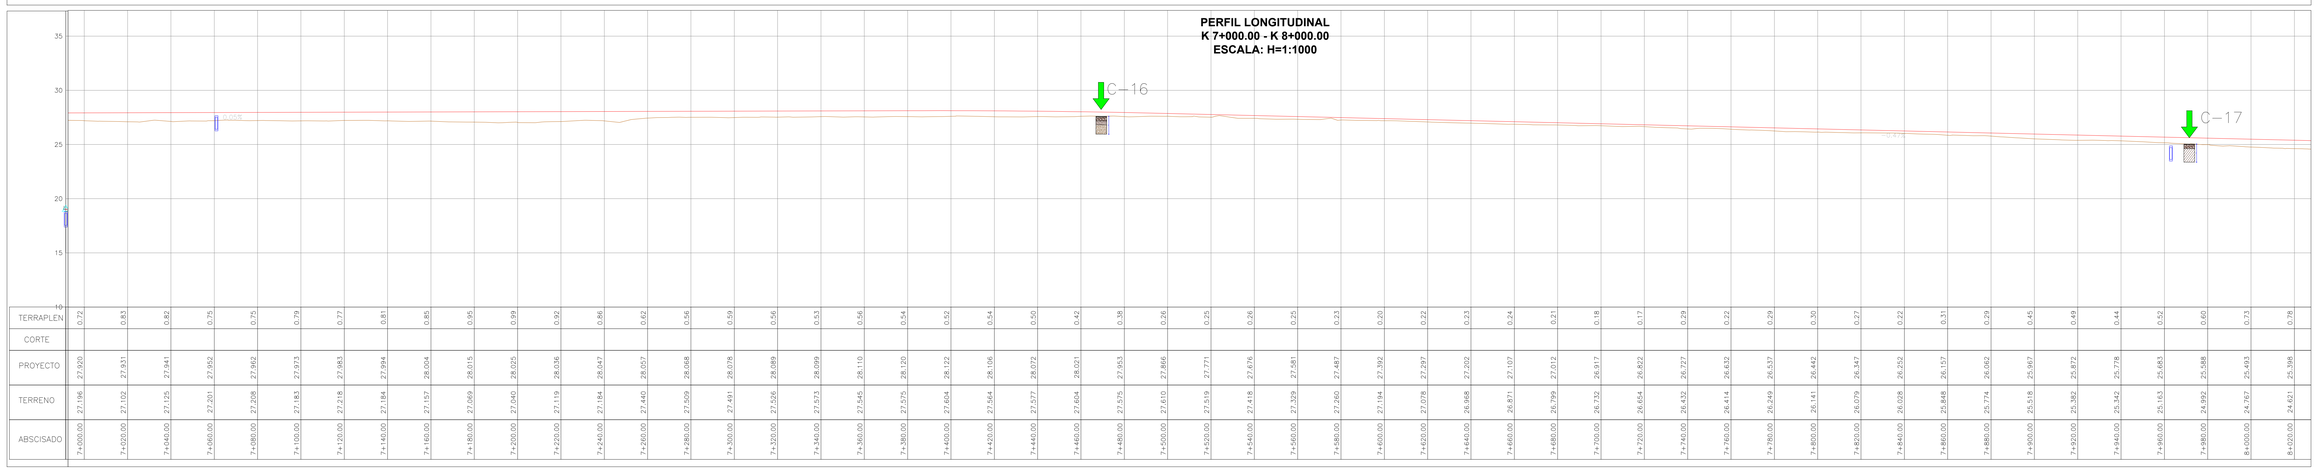


| | | |