PLANTA GENERAL
K 8+000.00 - K 9+171.00
ESCALA: H=1:1000

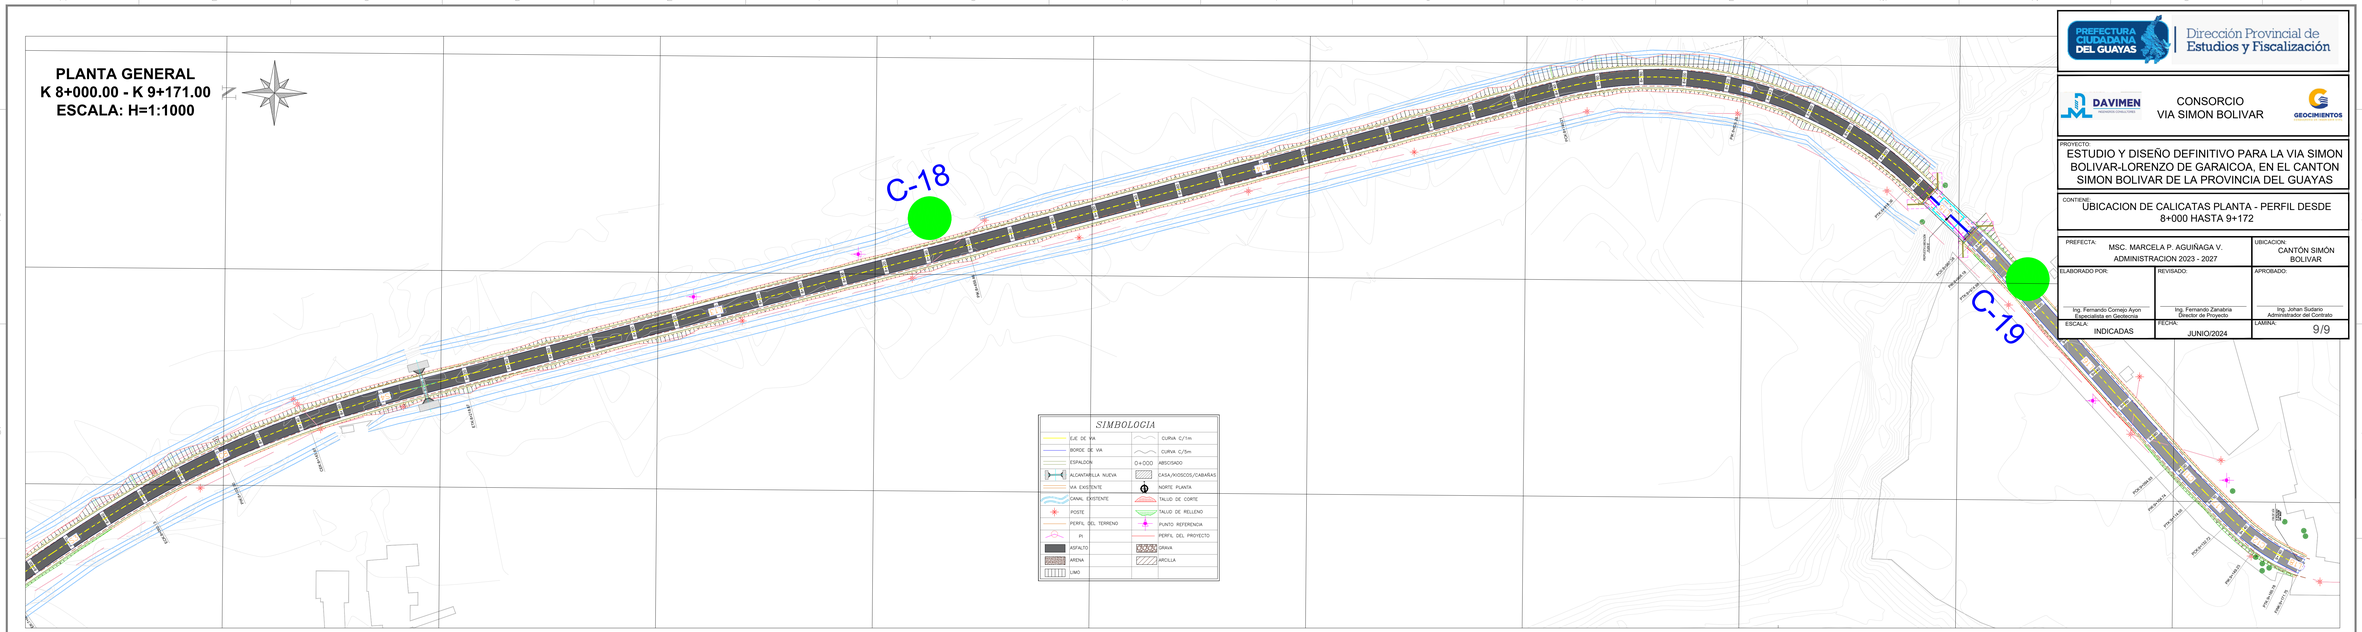

PREFECTURA CIUDADANA DEL GUAYAS
Dirección Provincial de Estudios y Fiscalización

DAVIMEN
CONSORCIO
VIA SIMON BOLIVAR
GEOCIMIENTOS

PROYECTO:
ESTUDIO Y DISEÑO DEFINITIVO PARA LA VIA SIMON BOLIVAR-LORENZO DE GARAICOA, EN EL CANTON SIMON BOLIVAR DE LA PROVINCIA DEL GUAYAS

CONTIENE:
UBICACION DE CALICATAS PLANTA - PERFIL DESDE 8+000 HASTA 9+172

PREFECTA: MSC. MARCELA P. AGUIÑAGA V. ADMINISTRACION 2023 - 2027		UBICACION: CANTÓN SIMÓN BOLIVAR
ELABORADO POR: Ing. Fernando Cornejo Ayon Especialista en Geotecnia	REVISADO: Ing. Fernando Zanabria Director de Proyecto	APROBADO: Ing. Johan Sustario Administrador del Contrato
ESCALA: INDICADAS	FECHA: JUNIO/2024	LAMINA: 9/9

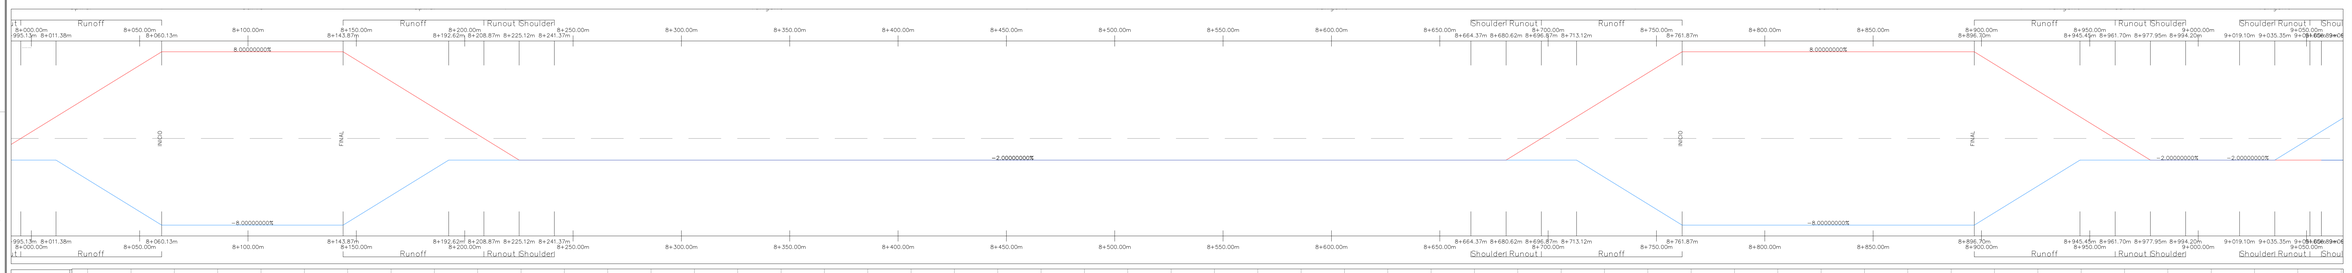

PERFIL LONGITUDINAL
K 8+000.00 - K 9+171.00
ESCALA: H=1:1000

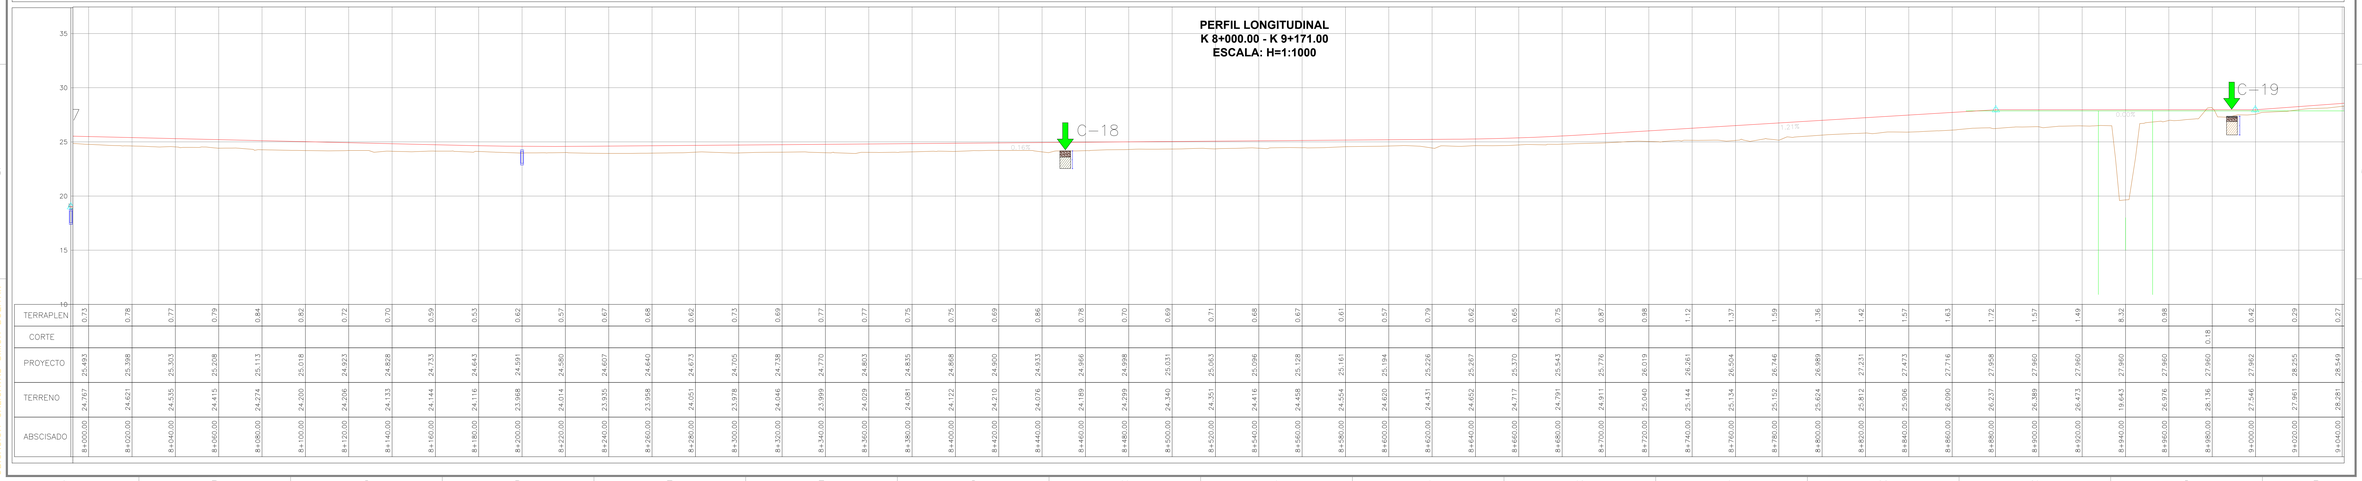

ABSCISADO	TERRENO	PROYECTO	CORTE	TERRAPLEN
8+000.00	24.767	25.493		0.73
8+020.00	24.621	25.398		0.78
8+040.00	24.535	25.303		0.77
8+060.00	24.415	25.208		0.79
8+080.00	24.274	25.113		0.84
8+100.00	24.200	25.018		0.82
8+120.00	24.206	24.923		0.72
8+140.00	24.133	24.828		0.70
8+160.00	24.144	24.733		0.59
8+180.00	24.116	24.643		0.53
8+200.00	23.968	24.591		0.62
8+220.00	24.014	24.580		0.57
8+240.00	23.935	24.607		0.67
8+260.00	23.958	24.640		0.68
8+280.00	24.051	24.673		0.62
8+300.00	23.978	24.705		0.73
8+320.00	24.046	24.738		0.69
8+340.00	23.999	24.770		0.77
8+360.00	24.029	24.803		0.77
8+380.00	24.081	24.835		0.75
8+400.00	24.122	24.868		0.75
8+420.00	24.210	24.900		0.69
8+440.00	24.076	24.933		0.86
8+460.00	24.189	24.966		0.78
8+480.00	24.299	24.998		0.70
8+500.00	24.440	25.031		0.69
8+520.00	24.551	25.063		0.71
8+540.00	24.416	25.096		0.68
8+560.00	24.458	25.128		0.67
8+580.00	24.564	25.161		0.61
8+600.00	24.620	25.194		0.57
8+620.00	24.431	25.226		0.79
8+640.00	24.652	25.267		0.62
8+660.00	24.717	25.370		0.65
8+680.00	24.791	25.543		0.75
8+700.00	24.911	25.776		0.87
8+720.00	25.040	26.019		0.98
8+740.00	25.144	26.261		1.12
8+760.00	25.134	26.504		1.37
8+780.00	25.152	26.746		1.59
8+800.00	25.624	26.989		1.36
8+820.00	25.812	27.231		1.42
8+840.00	25.906	27.473		1.57
8+860.00	26.090	27.716		1.63
8+880.00	26.237	27.958		1.72
8+900.00	26.889	27.960		1.57
8+920.00	26.473	27.960		1.49
8+940.00	19.643	27.960		8.32
8+960.00	26.976	27.960		0.98
8+980.00	26.136	27.960	0.18	
9+000.00	27.546	27.962		0.42
9+020.00	27.661	28.255		0.59
9+040.00	28.281	28.549		0.27

UBICACION CALICATAS SIMON BOLIVAR