BATIMETRÍA #3
(CAUCE)

PLANTA
ESCALA 1:500

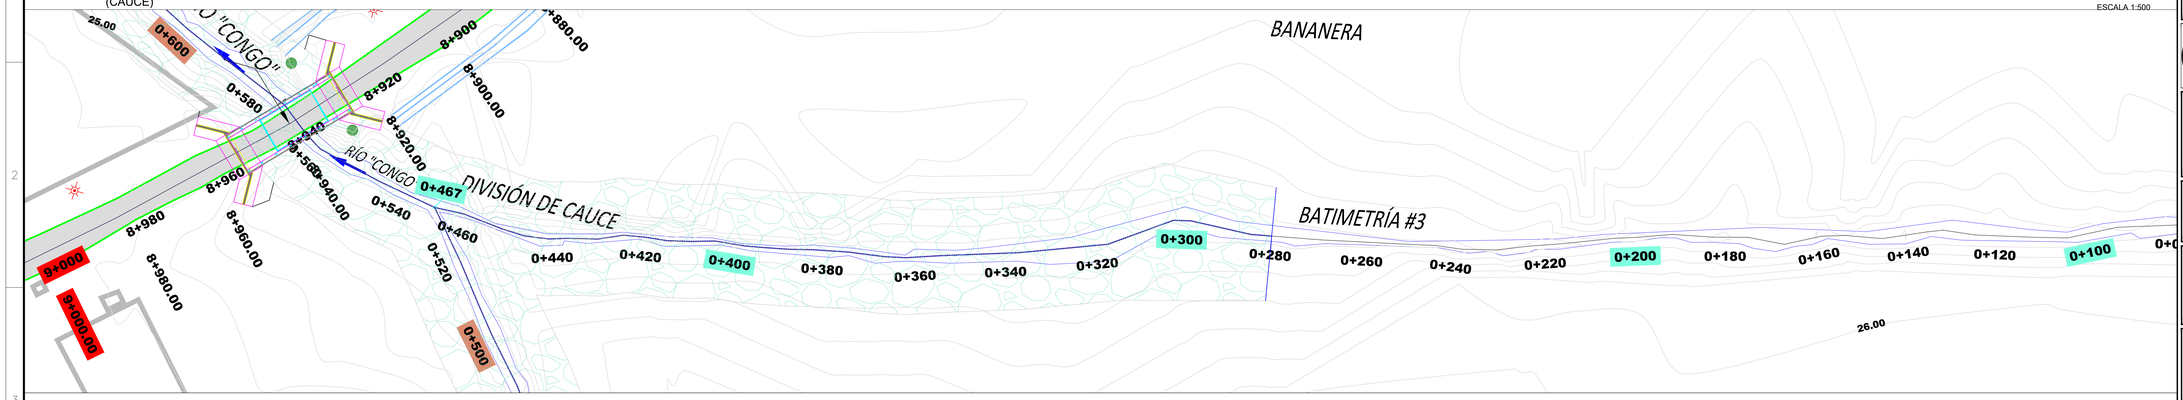

ENROCADO CAUCE
SECCIÓN TRANSVERSAL
ESCALA 1:250

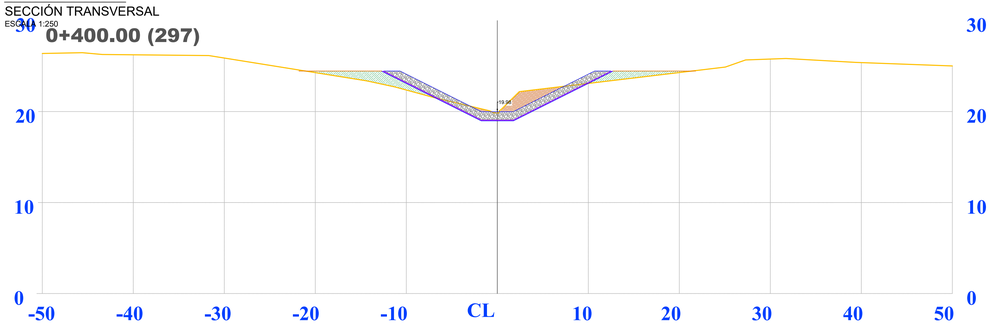

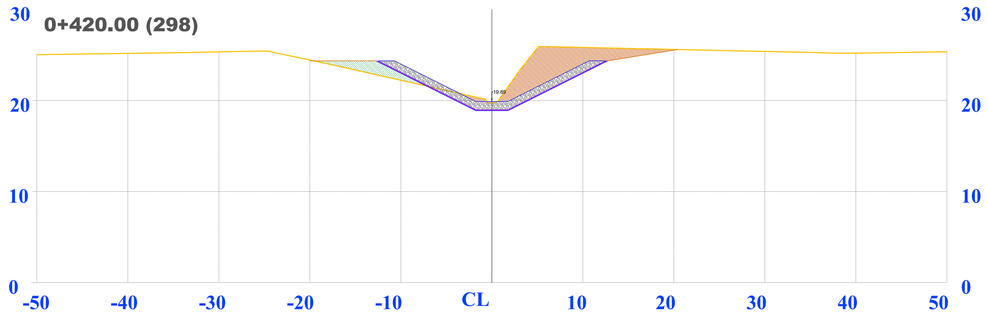

ESCALA 1:750

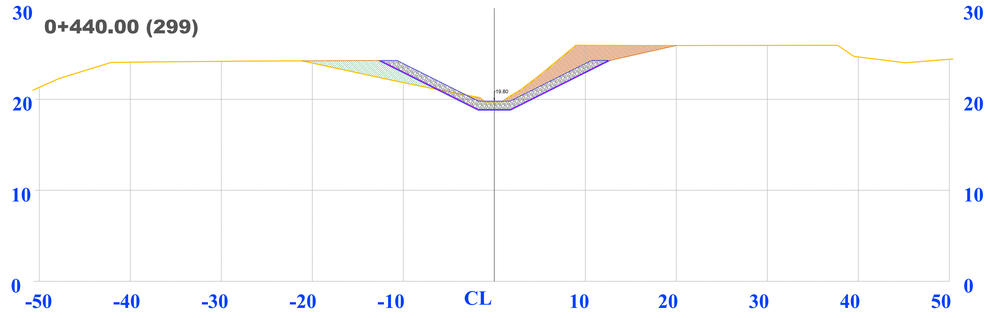

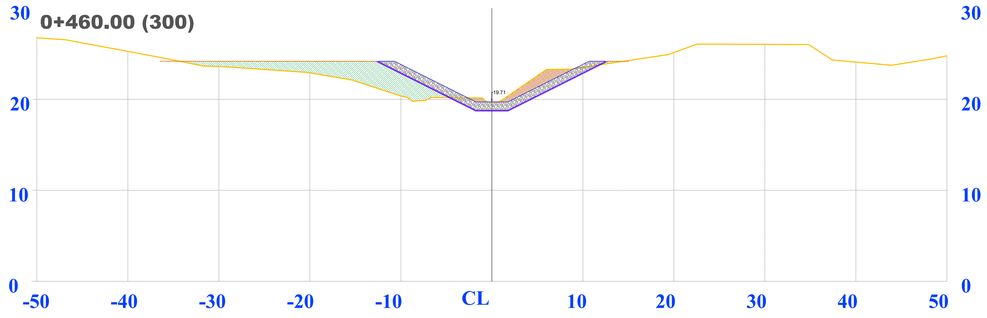

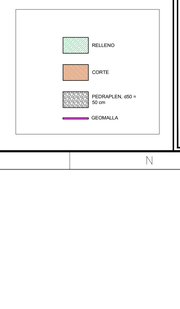

PREFECTURA CIUDADANA DEL GUAYAS
Dirección Provincial de Estudios y Fiscalización

CONSORCIO
VIA SIMON BOLIVAR

PROYECTO:
ESTUDIO Y DISEÑO DEFINITIVO PARA LA VIA SIMON BOLIVAR-LORENZO DE GARAICOA, EN EL CANTON SIMON BOLIVAR DE LA PROVINCIA DEL GUAYAS

ADMINISTRACION:
AB. MARCELA AGUIÑAGA VALLEJO
ADMINISTRACION 2023 - 2027

ELABORADO:
ING. ANA PAULA COSTA
ESPECIALISTA HIDRÁULICO

REVISADO:
ING. FERNANDO ZANABRIA
DIRECTOR DEL PROYECTO

APROBADO:
ING. DANILO DAVILA
PROCURADOR COMUN
CONSORCIO VIA SIMON BOLIVAR

APROBADO:
ING. JOHAN SUDARIO
ADMINISTRADOR DE CONTRATO

CONTIENE:
PROTECCIÓN PUENTE (RÍO CONGO Y CAUCE)

ESCALA:
INDICADAS

UBICACION:
CANTÓN
SIMON BOLIVAR

FECHA:
MAYO/2024

LÁMINA:
5/5

UBICACION GEOREFERENCIADA

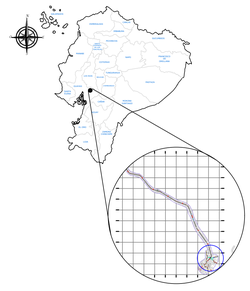

NOTAS TECNICAS:

DISEÑO DE PROTECCIONES CON BASE EN LA NORMATIVA DICTADA POR LA FEDERAL HIGHWAY ADMINISTRATION (FHWA).

PLA-TOPO_VIA_SIMONBOLIVAR-LORENZODEGARAICOA