PLANTA GENERAL
K 0+000.00 - K 1+000.00
ESCALA: H=1:1000

SECCION TIPICA 0+000 – 1+900
Escala: 1:75

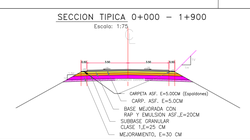

SIMBOLOGIA

EJE DE VIA		CURVA C/1m	
BORDE DE VIA		CURVA C/5m	
ESPALDON	0+000	ABSCISADO	
ALCANTARILLA NUEVA		CASA,KIOSCOS/CABAÑAS	
VIA EXISTENTE		NORTE PLANTA	
CANAL EXISTENTE		TALUD DE CORTE	
POSTE		TALUD DE RELLENO	
PERFIL DEL TERRENO		PUNTO REFERENCIA	
PI		PERFIL DEL PROYECTO	
TUBERIAS DE RIEGO			

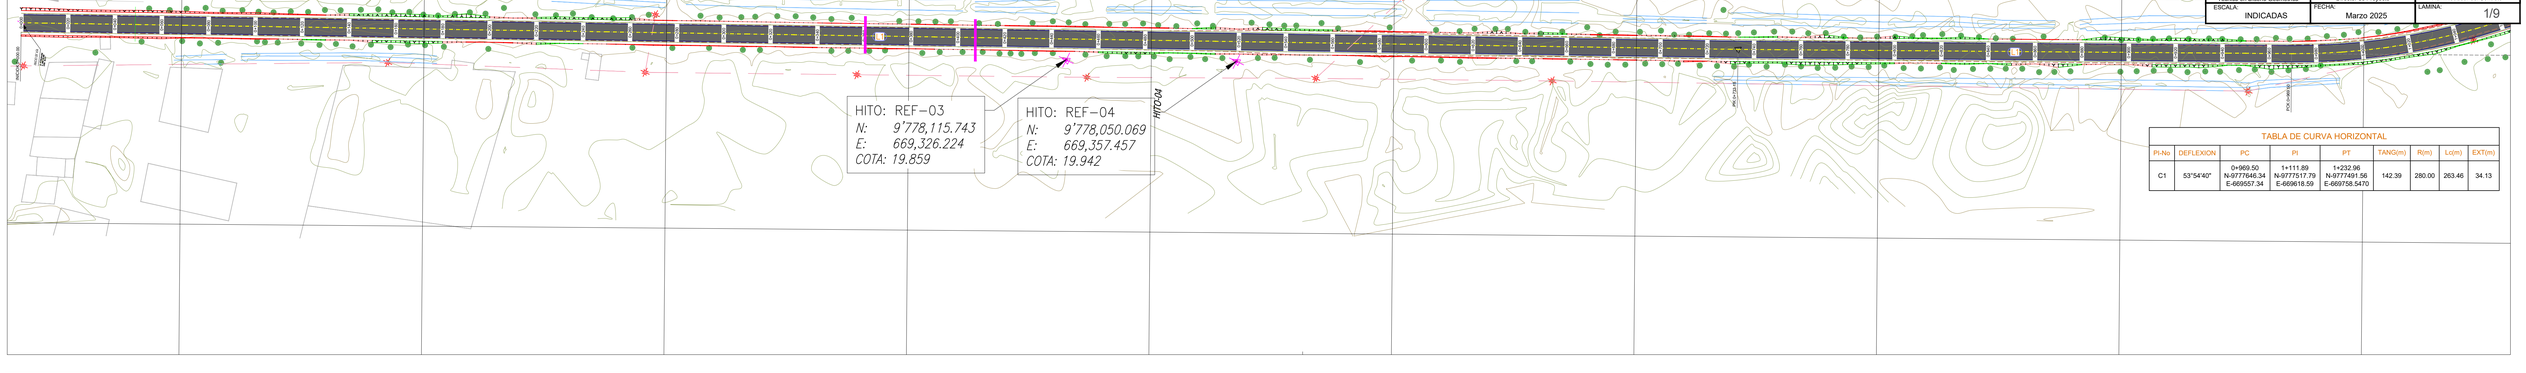

TABLA DE CURVA HORIZONTAL

PI-No	DEFLEXION	PC	PI	PT	TANG(m)	R(m)	Lc(m)	EXT(m)
C1	53°54'40"	0+969.50 N-9777646.34 E-669557.34	1+111.89 N-9777517.79 E-669618.59	1+232.96 N-9777491.56 E-669758.5470	142.39	280.00	263.46	34.13

PREFECTURA CIUDADANA DEL GUAYAS
Dirección Provincial de Estudios y Fiscalización

DAVIMEN INGENIERIA Y CONSTRUCCION
CONSORCIO VIA SIMON BOLIVAR
GEOCIMIENTOS

PROYECTO:
ESTUDIO Y DISEÑO DEFINITIVO PARA LA VIA SIMON BOLIVAR-LORENZO DE GARAICOA, EN EL CANTON SIMON BOLIVAR DE LA PROVINCIA DEL GUAYAS

CONTIENE:
DISEÑO GEOMETRICO PLANTA - PERFIL DESDE 0+000 HASTA 1+000

PREFECTA: MSC. MARCELA P. AGUIÑAGA V. ADMINISTRACION 2023 - 2027	UBICACION: CANTÓN SIMÓN BOLIVAR
ELABORADO POR: MARCELO GONZALO LAGLA YANEZ Ing. Gonzalo Lagla Técnico en Diseño Geométrico	REVISADO: FERNANDO ENRIQUE ZAMBRANIA VILLAMAR Ing. Fernando Zanabria Director de Proyecto
APROBADO: JOHAN ALBERTO SUDARIO SUAREZ Ing. Johan Sudario Administrador del Contrato	
ESCALA: INDICADAS	FECHA: Marzo 2025
LAMINA: 1/9	

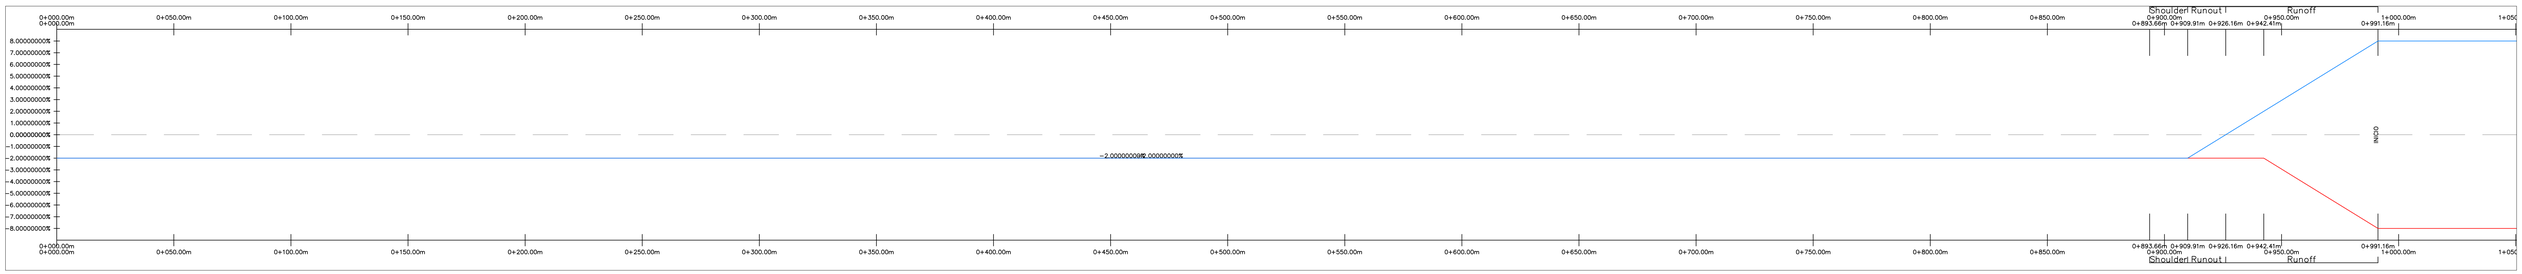

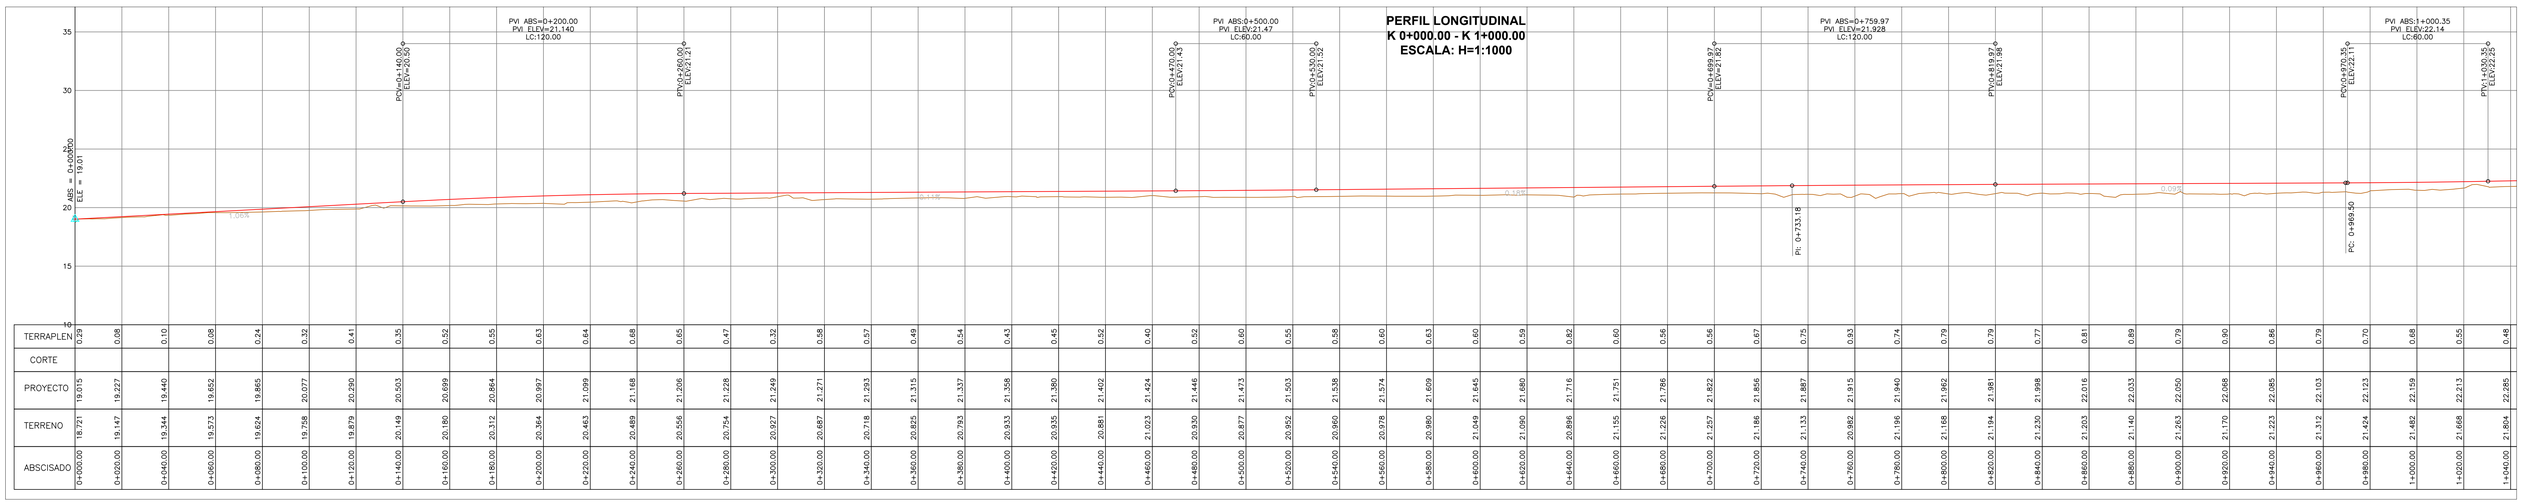

| | | |