PLANTA GENERAL
K 3+000.00 - K 4+000.00
ESCALA: H=1:1000

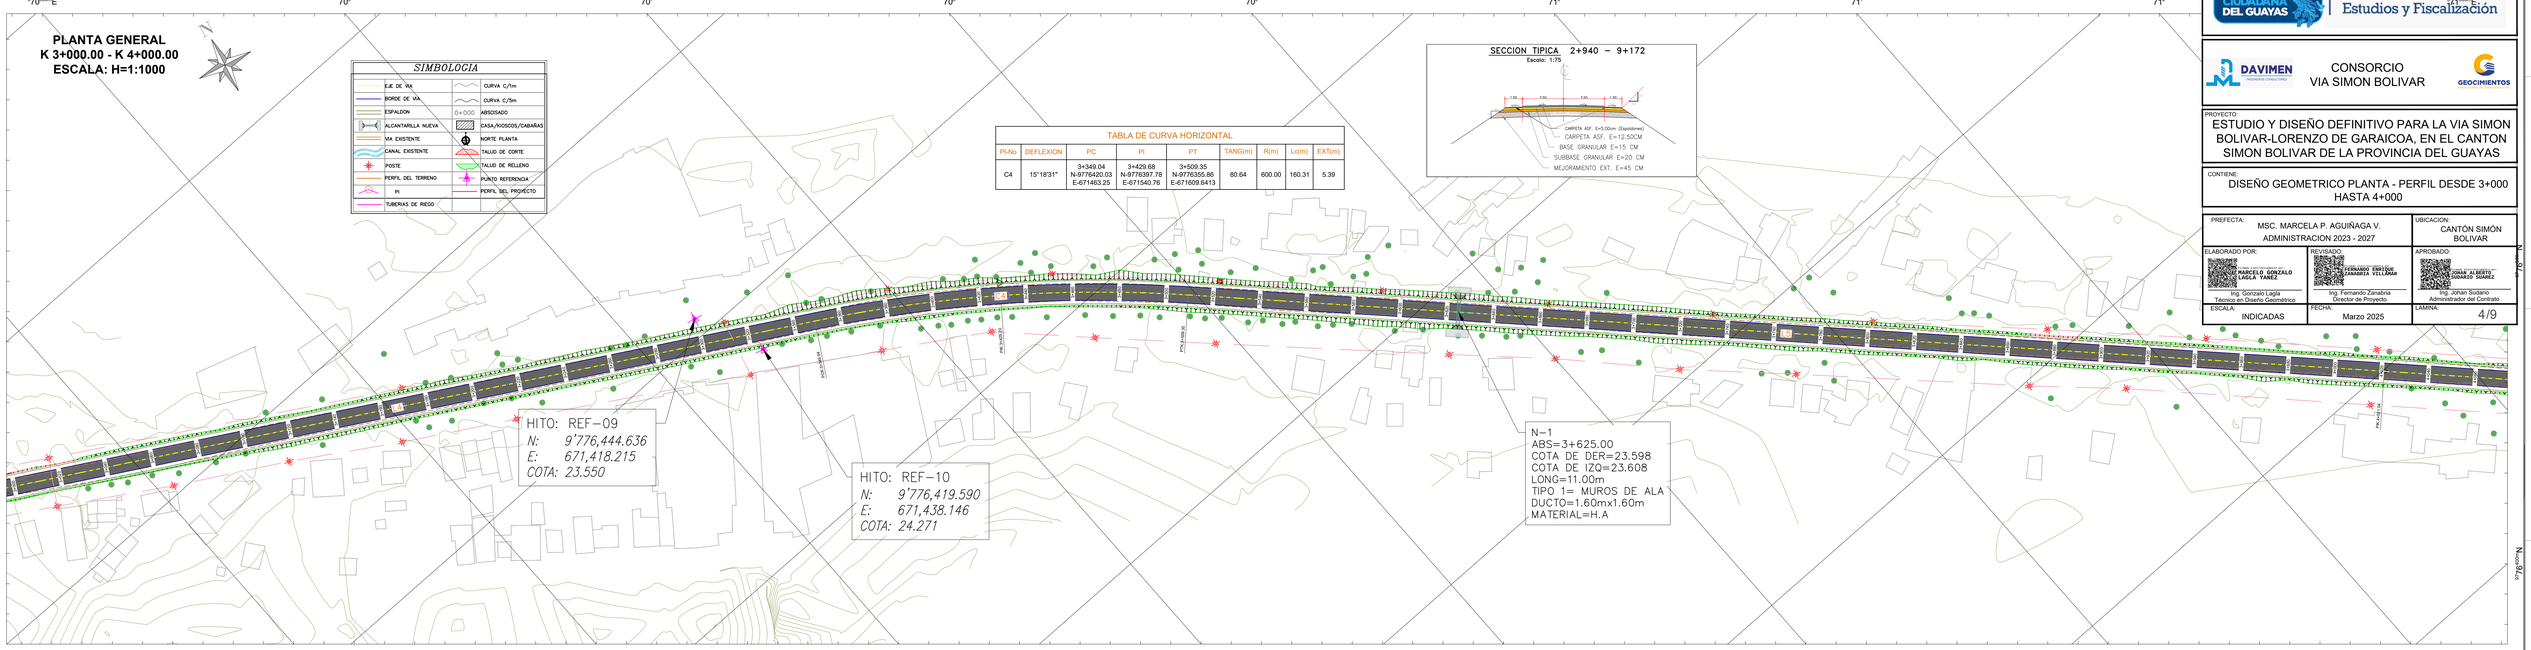

TABLA DE CURVA HORIZONTAL

PI-No	DEFLEXION	PC	PI	PT	TANG(m)	R(m)	Lc(m)	EXT(m)
C4	15°18'31"	3+349.04 N-9776420.03 E-671463.25	3+429.68 N-9776397.78 E-671540.76	3+509.35 N-9776355.86 E-671609.6413	80.64	600.00	160.31	5.39

SECCION TIPICA 2+940 – 9+172

Escala: 1:75

PREFECTURA CIUDADANIA DEL GUAYAS

Dirección Provincial de Estudios y Fiscalización

DAVIMEN INGENIERIA Y CONSTRUCCION

CONSORCIO VIA SIMON BOLIVAR

GEOCIMIENTOS

PROYECTO:
ESTUDIO Y DISEÑO DEFINITIVO PARA LA VIA SIMON BOLIVAR-LORENZO DE GARAICOA, EN EL CANTON SIMON BOLIVAR DE LA PROVINCIA DEL GUAYAS

CONTIENE:
DISEÑO GEOMETRICO PLANTA - PERFIL DESDE 3+000 HASTA 4+000

PREFECTA: MSC. MARCELA P. AGUIÑAGA V. ADMINISTRACION 2023 - 2027	UBICACION: CANTÓN SIMÓN BOLIVAR
ELABORADO POR: MARCELO GONZALO LAGLA YANEZ Ing. Gonzalo Lagla Técnico en Diseño Geométrico	REVISADO: FERNANDO IGNACIO ZAMBRANO VILLAMAR Ing. Fernando Zanabria Director de Proyecto
APROBADO: JOHAN ALBERTO SUDARIO SUAREZ Ing. Johan Sudario Administrador del Contrato	
ESCALA: INDICADAS	FECHA: Marzo 2025
LAMINA: 4/9	

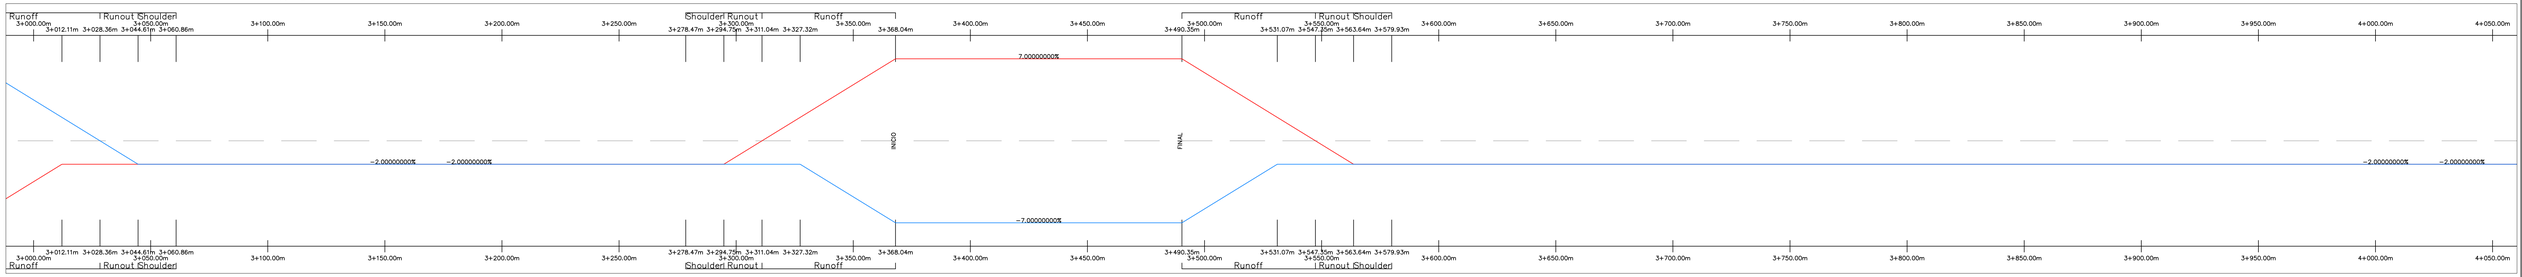

PERFIL LONGITUDINAL
K 3+000.00 - K 4+000.00
ESCALA: H=1:1000

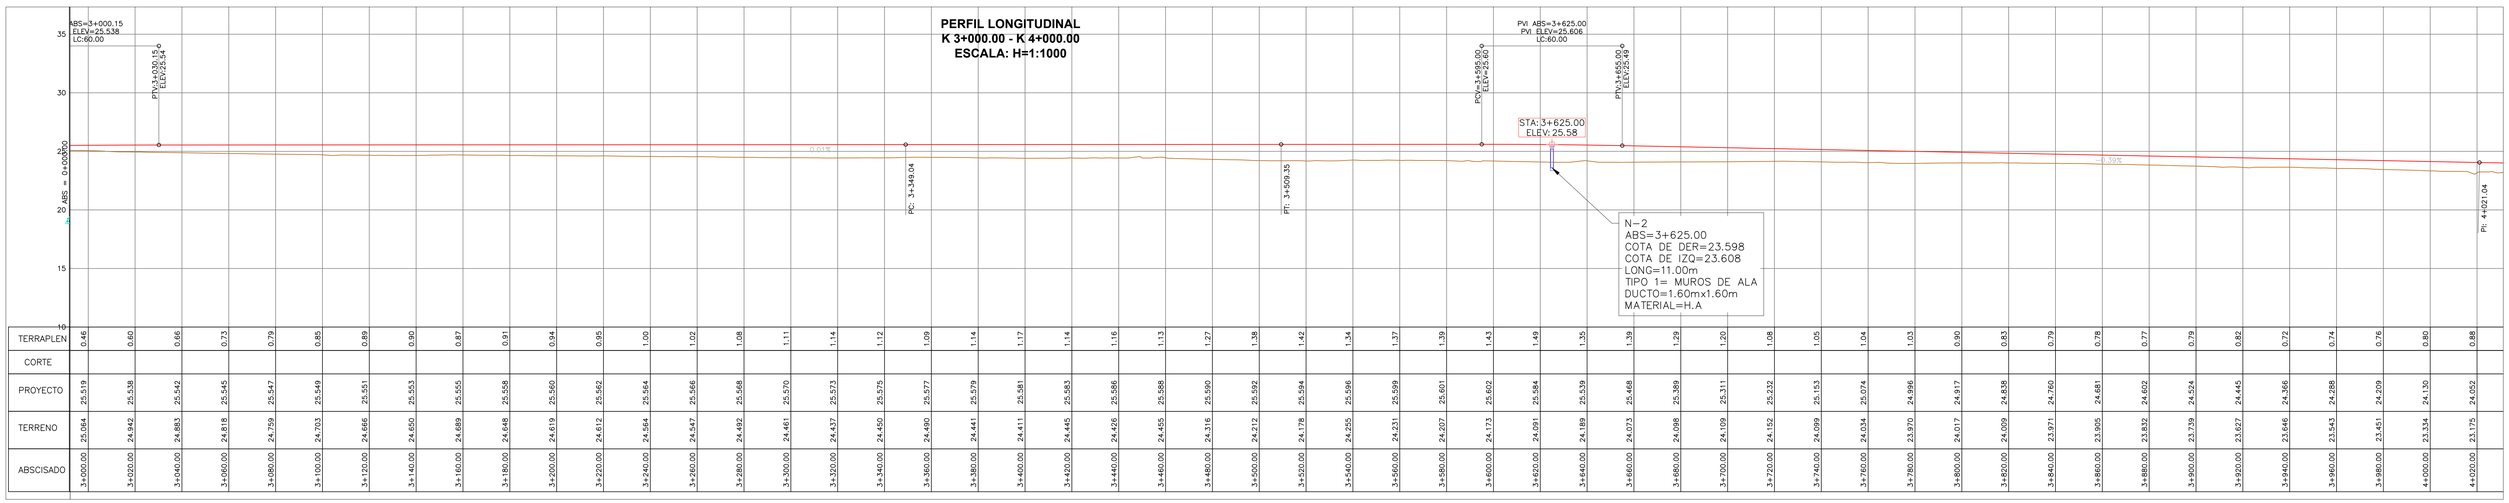

| | | |