PLANTA GENERAL
K 1+000.00 - K 2+000.00
ESCALA: H=1:1000

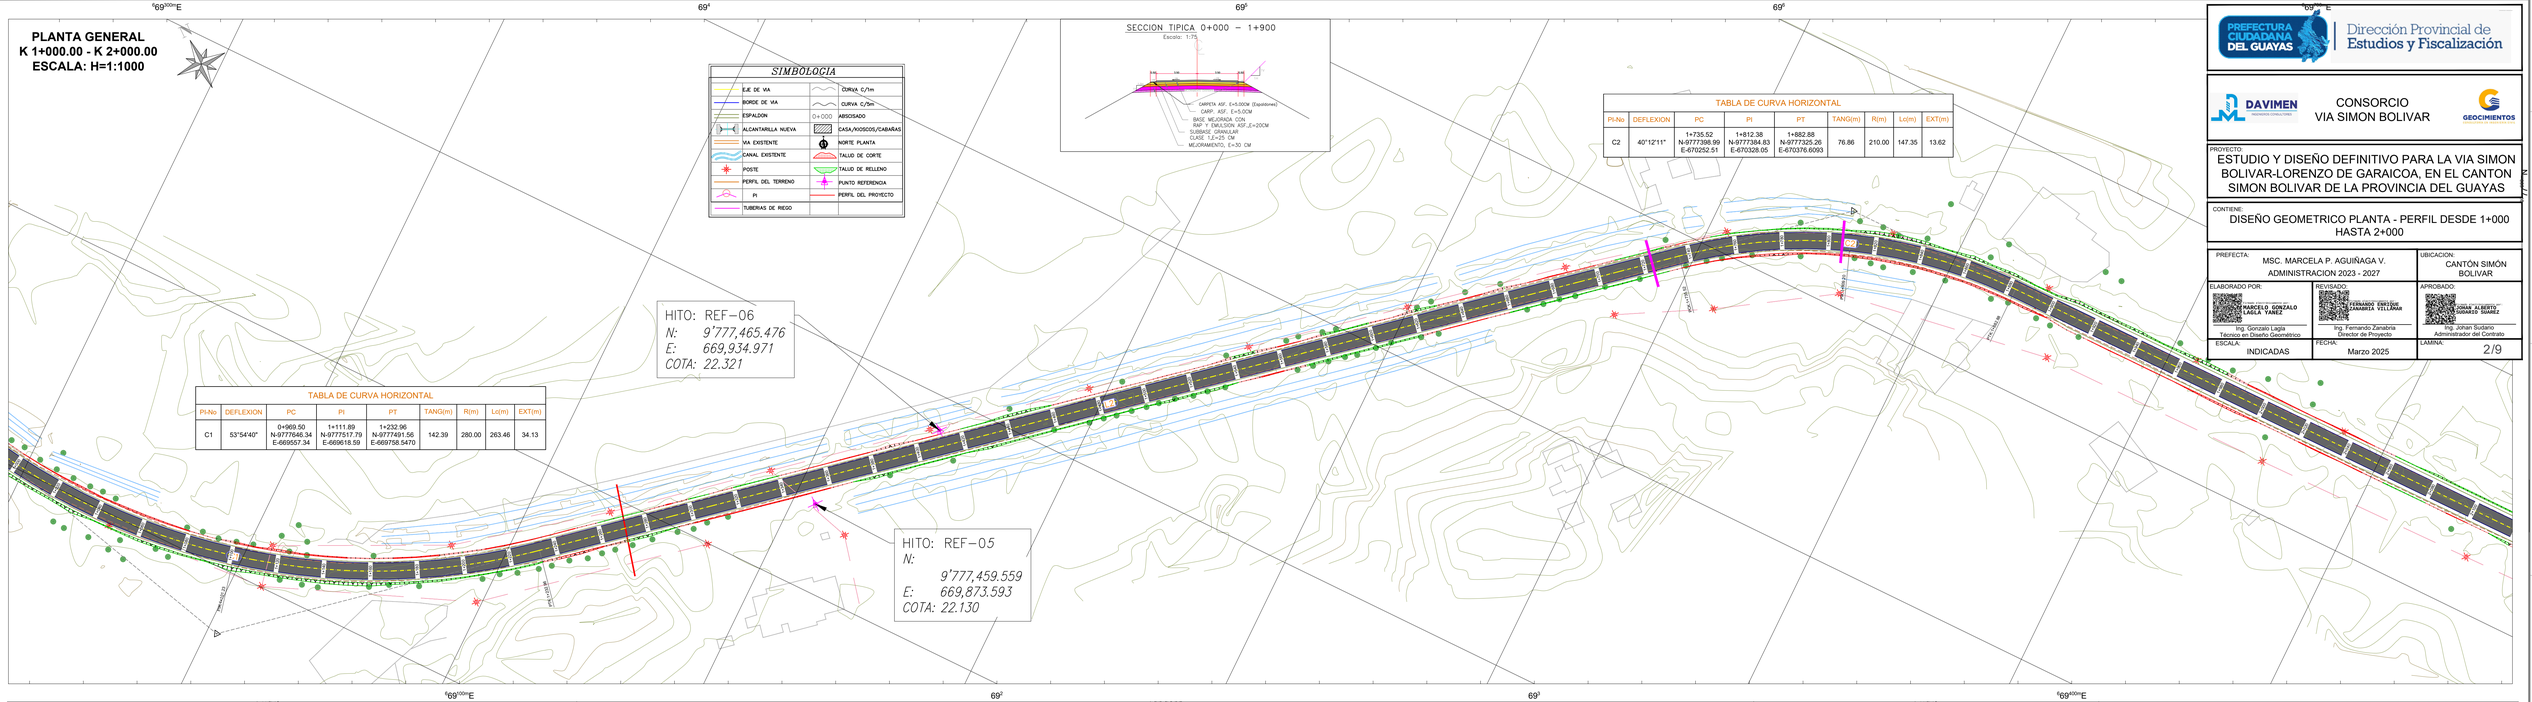

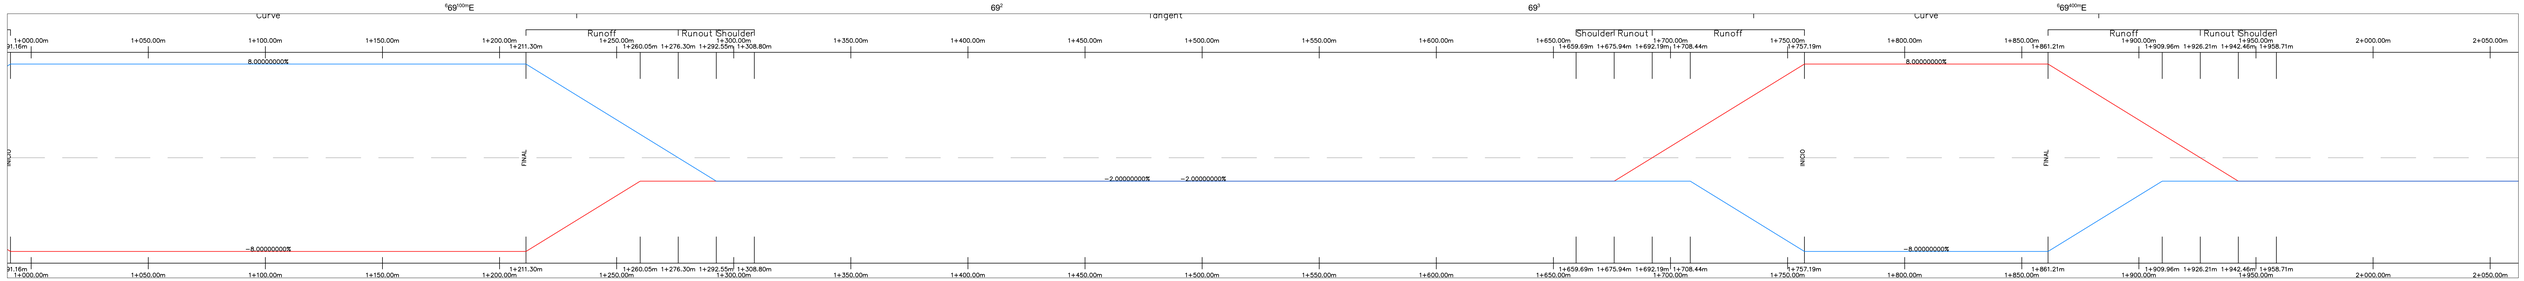

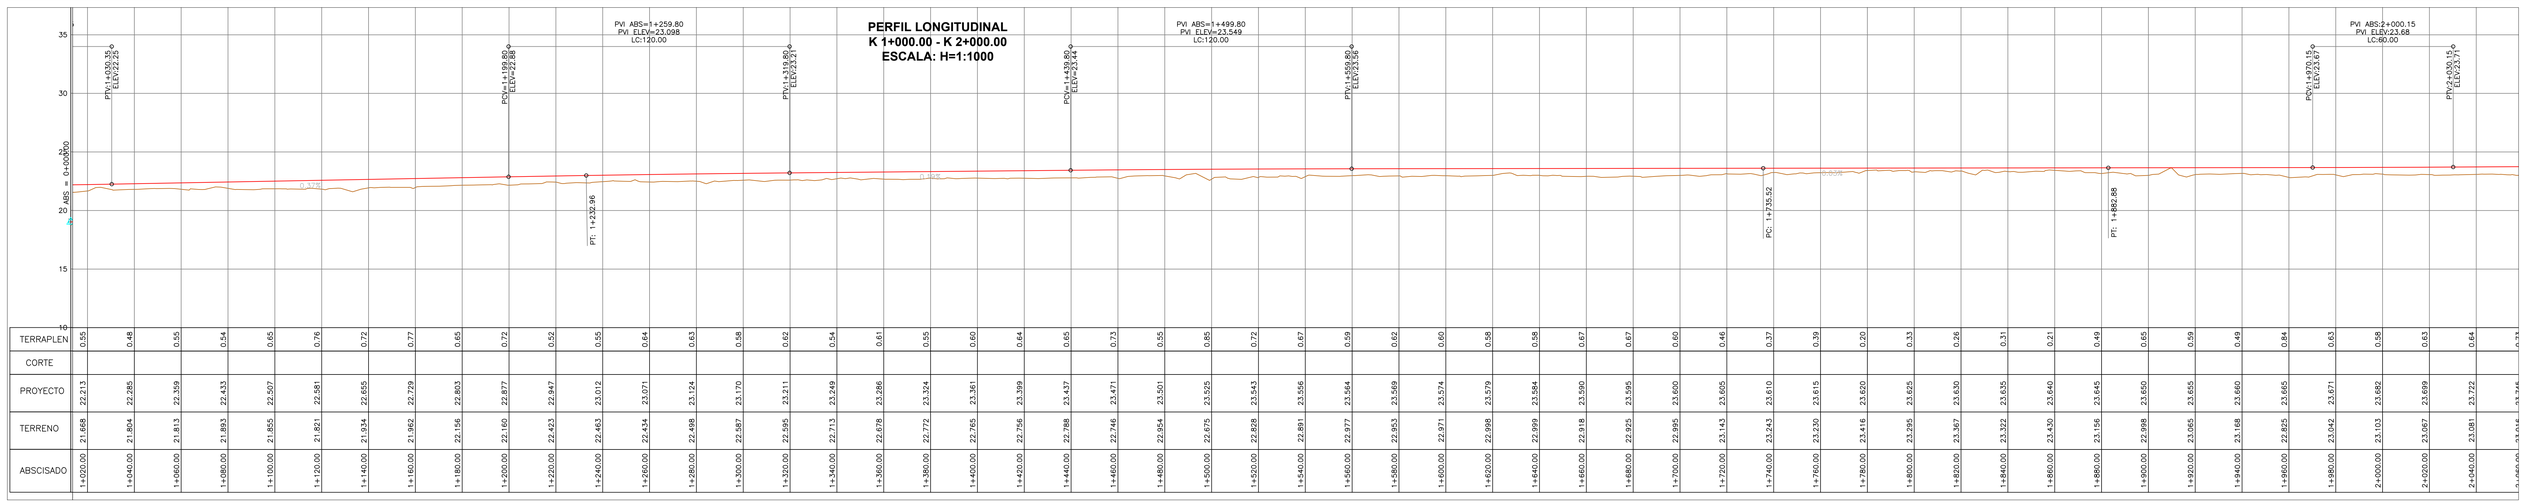

PREFECTURA CIUDADANA DEL GUAYAS
Dirección Provincial de Estudios y Fiscalización

DAVIMEN INGENIERIA Y CONSTRUCCION
CONSORCIO VIA SIMON BOLIVAR
GEOCIMIENTOS

PROYECTO:
ESTUDIO Y DISEÑO DEFINITIVO PARA LA VIA SIMON BOLIVAR-LORENZO DE GARAICOA, EN EL CANTON SIMON BOLIVAR DE LA PROVINCIA DEL GUAYAS

CONTIENE:
DISEÑO GEOMETRICO PLANTA - PERFIL DESDE 1+000 HASTA 2+000

PREFECTA: MSC. MARCELA P. AGUIÑAGA V.
ADMINISTRACION 2023 - 2027

UBICACION: CANTÓN SIMÓN BOLIVAR

ELABORADO POR: MARCELO GONZALO LAGLA YANEZ
Ing. Gonzalo Lagla
Técnico en Diseño Geométrico

REVISADO: FERNANDO ENRIQUE ZANABRIA VILLAMAR
Ing. Fernando Zanabria
Director de Proyecto

APROBADO: JOHAN ALBERTO SUDARIO SUAREZ
Ing. Johan Sudario
Administrador del Contrato

ESCALA: INDICADAS

FECHA: Marzo 2025

LAMINA: 2/9

1:ACAD DG SB-LG - LAM-Rev